




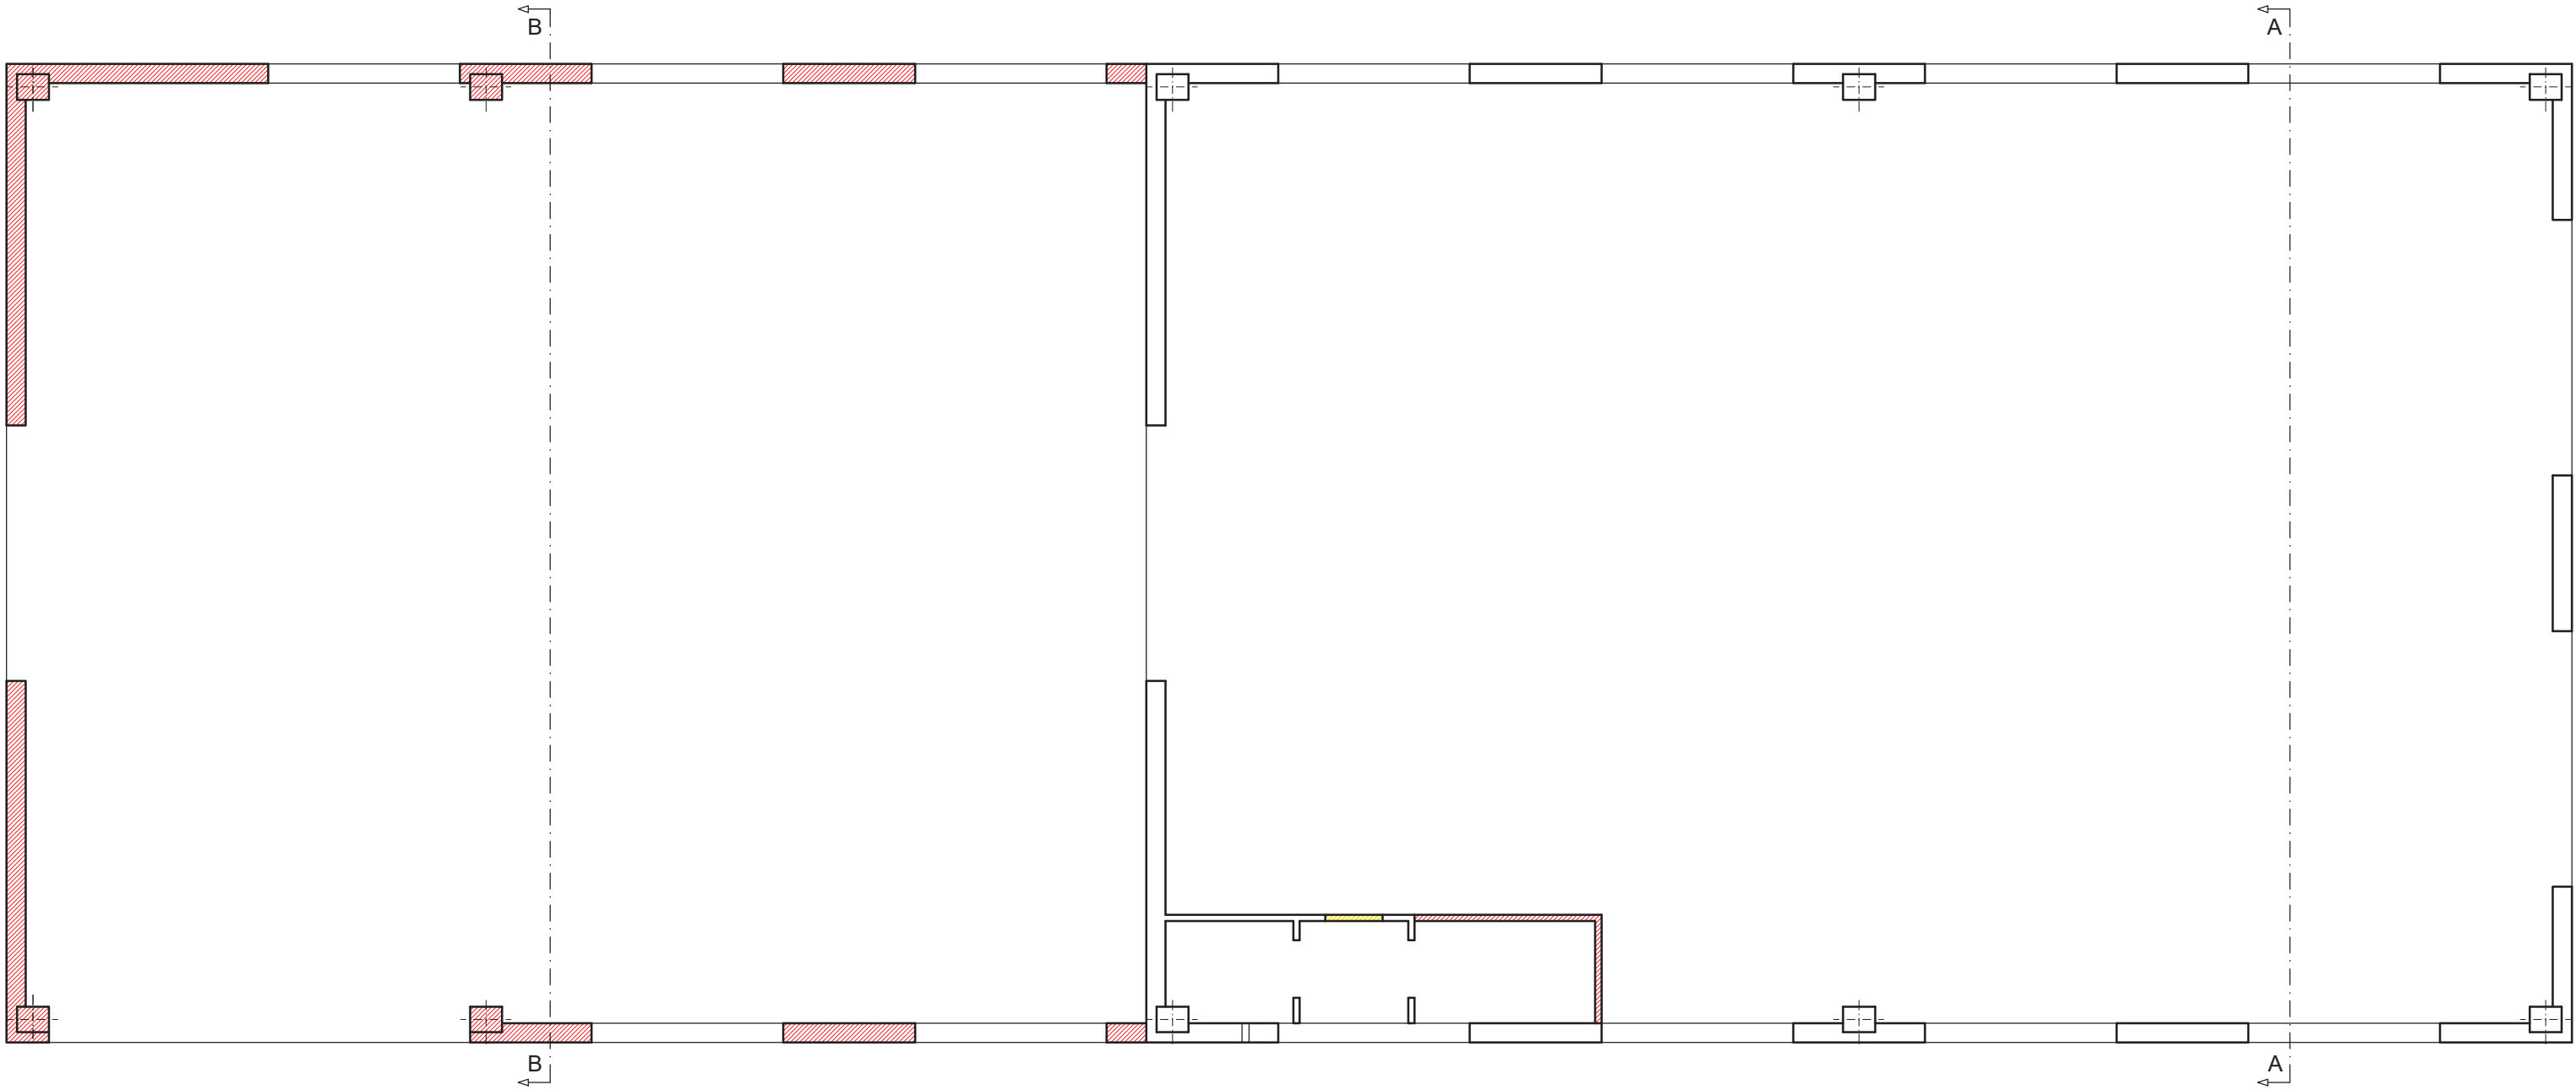


PIANTA PIANO TERRA

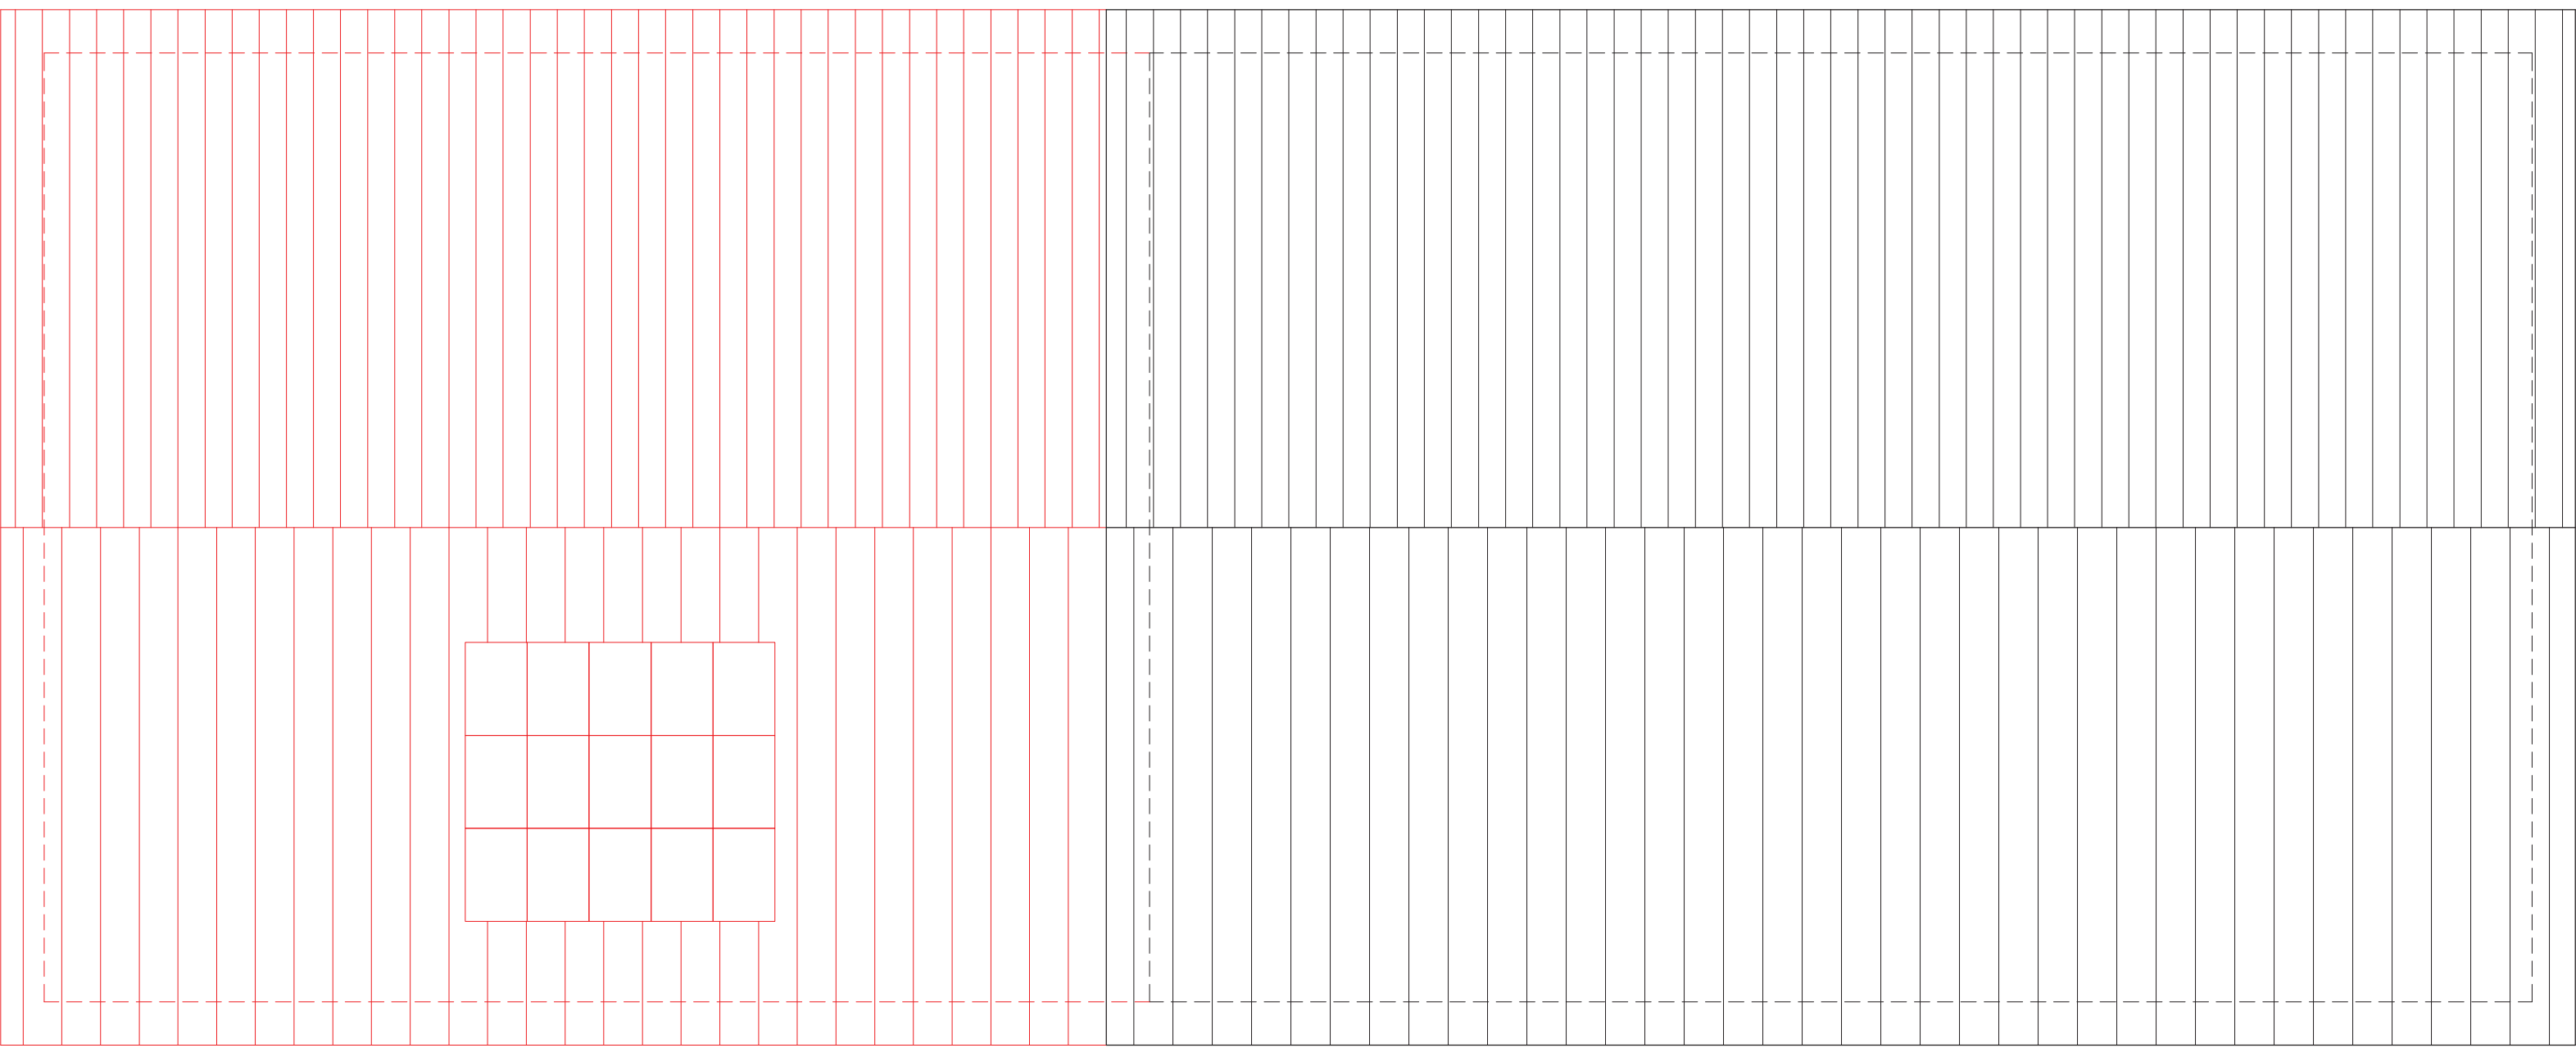

PIANTA COPERTURA

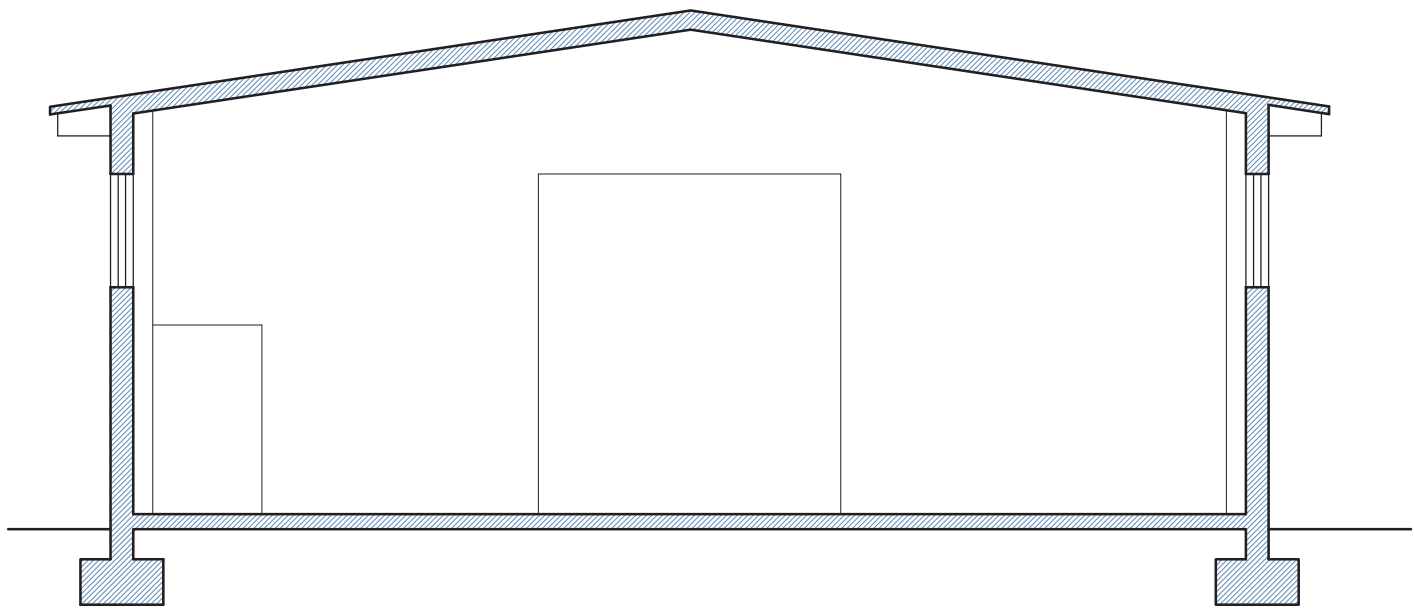


SEZIONE A-A

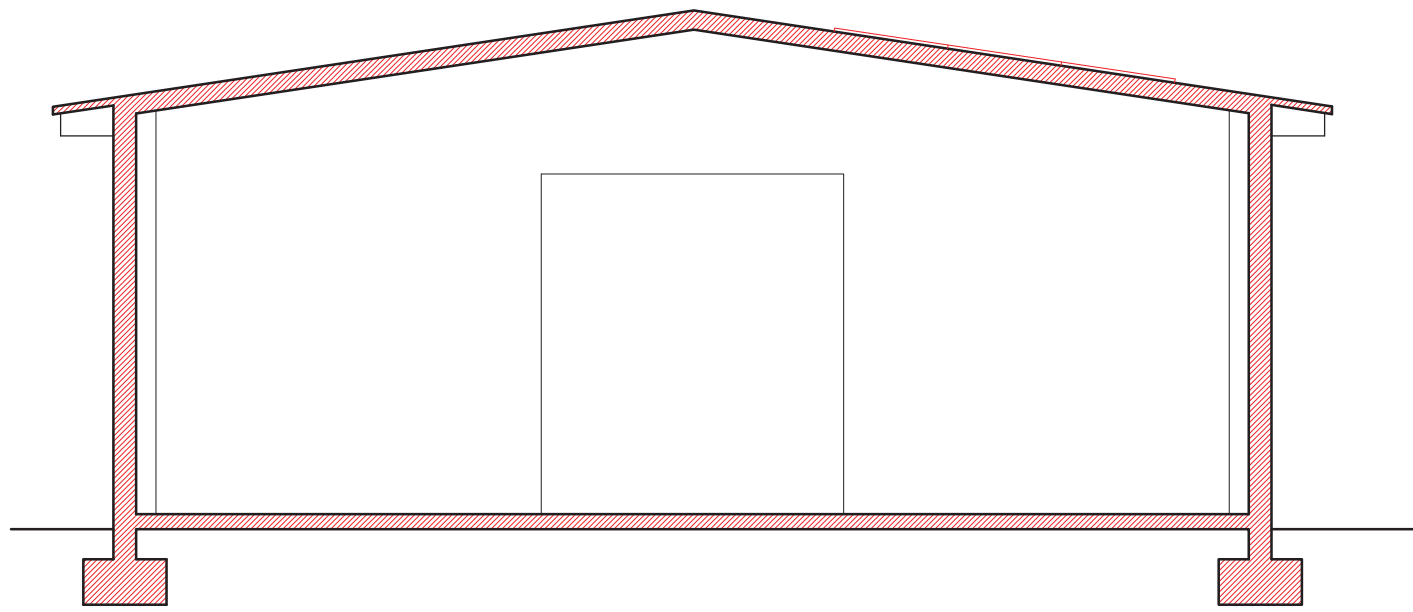


SEZIONE B-B


LEGENDA	
	NUOVA REALIZZAZIONE
	DEMOLIZIONE

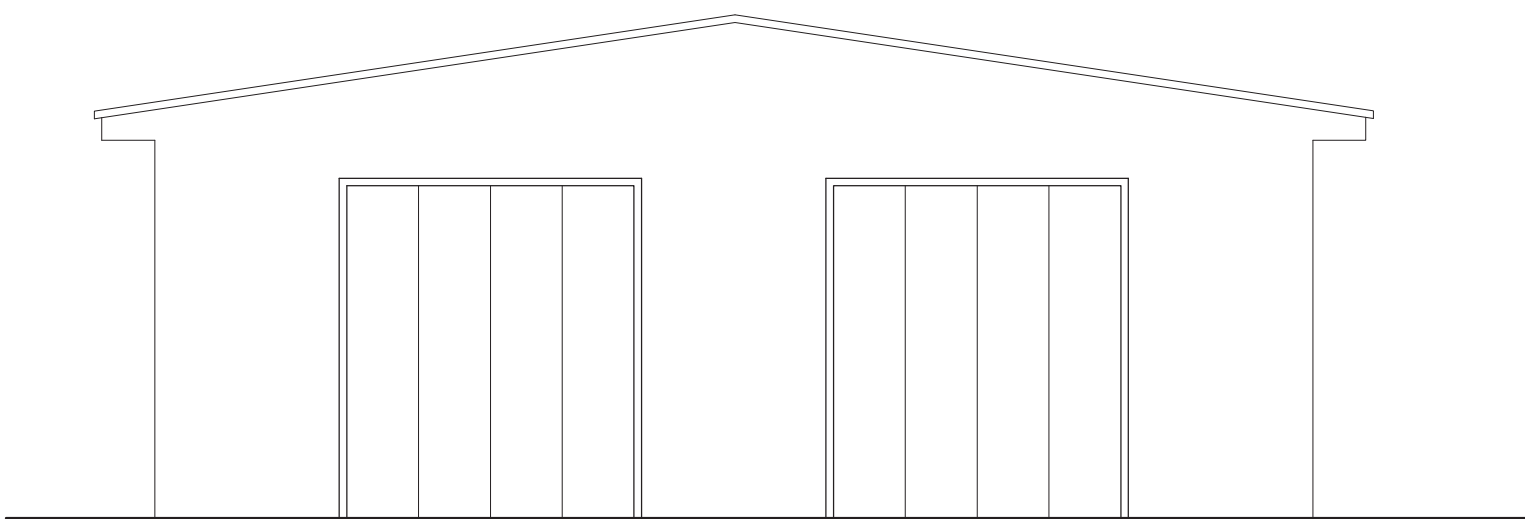


PROSPETTO EST

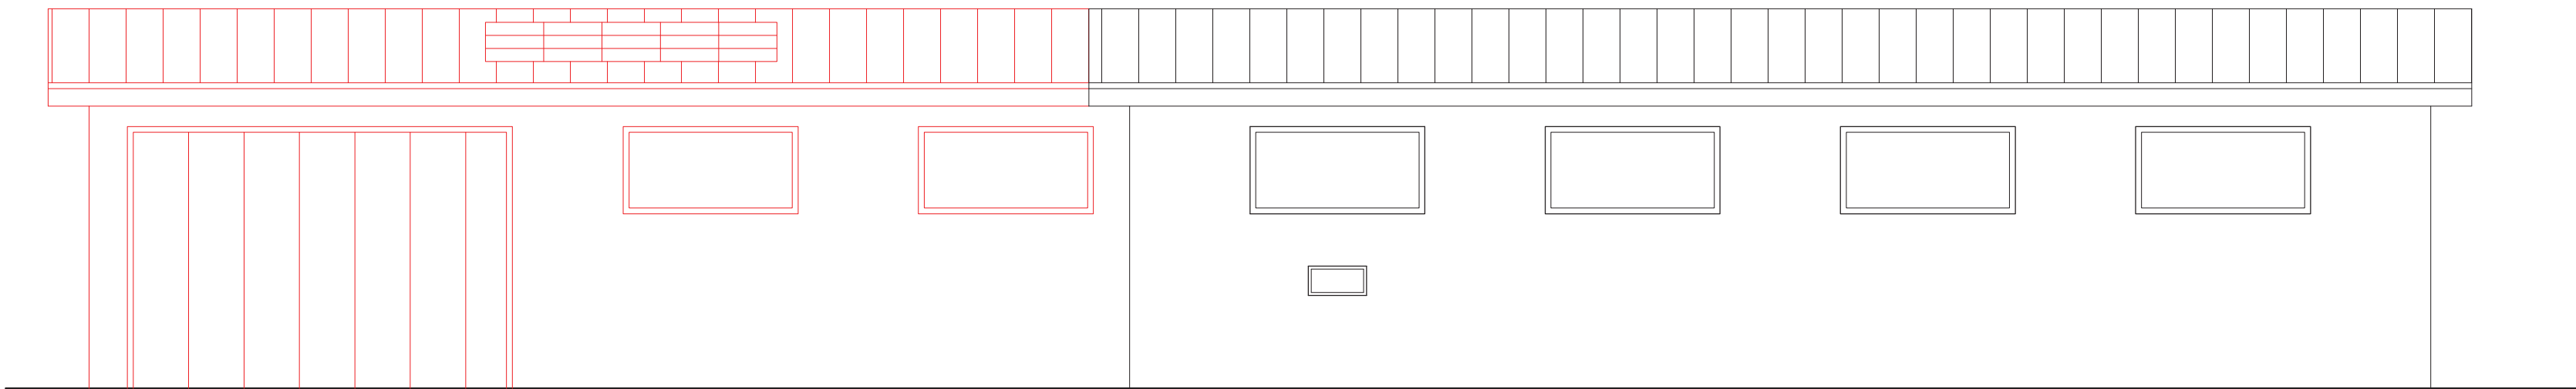

PROSPETTO SUD

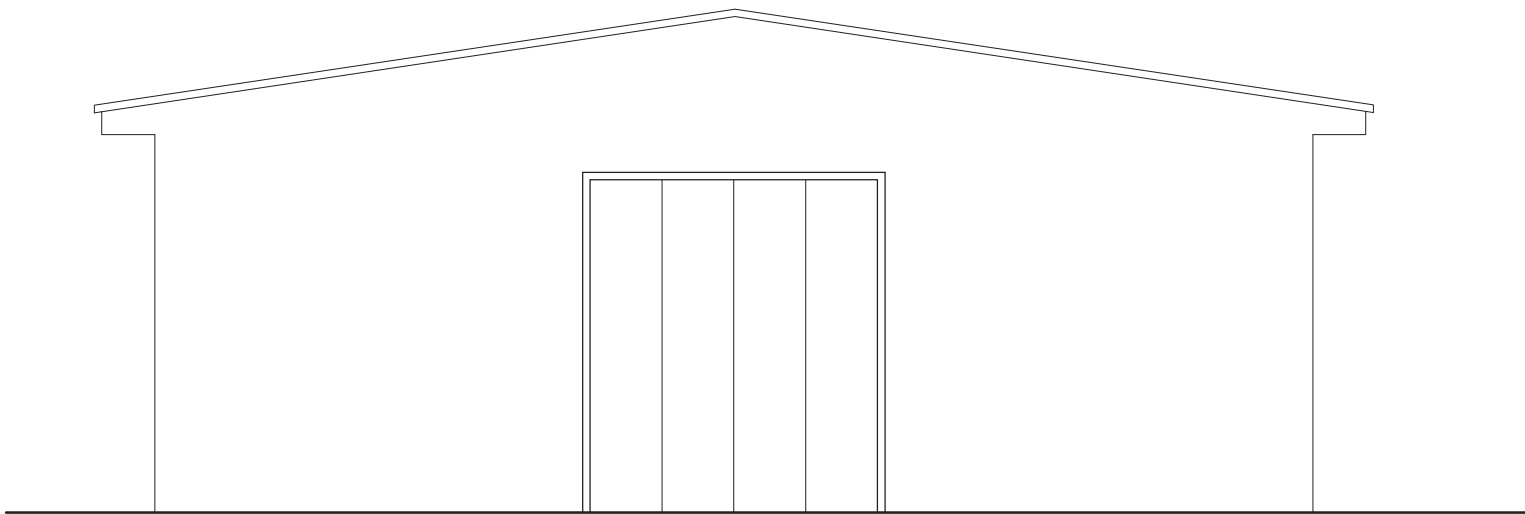

PROSPETTO OVEST

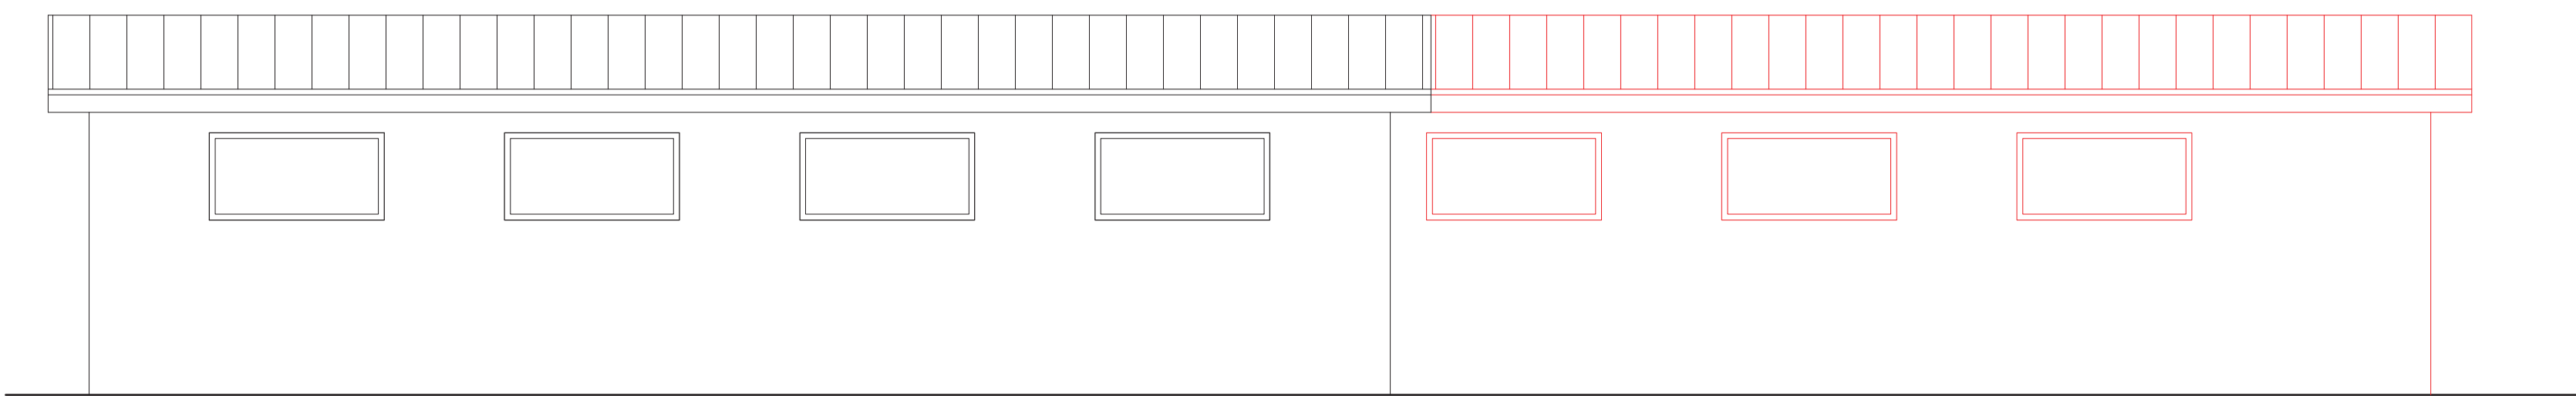

PROSPETTO NORD

PROVINCIA DI PADOVA
COMUNE DI CITTADELLA

Progetto:
**AMPLIAMENTO DI UN FABBRICATO ARTIGIANALE ESISTENTE
AI SENSI DELL'ART. 3 DELLA L.R. 55/2012**

Il committente:
SILAF S.R.L.
Contenuto:
- PIANTE, PROSPETTI, SEZIONI - STATO DI CONFRONTO

Progettista:
Ing. EDI MORANDIN
Geom. LUIGINO ANTONIACOMI
Collaboratori:
Data:
OTTOBRE 2022
Scala:
1:500
Filo:
2021_52_Ter_5_R1.dwg
Tavola n.:
5_R1
Revisione n.:

A termini di legge si riservano le proprietà di questo disegno con divieto di riprodurlo o di renderlo comunque noto a terzi senza esplicita e preventiva autorizzazione del titolare.