SERVIZIO COMMERCIO - SUAP
COMMERCIO

DETERMINAZIONE DIRIGENZIALE N. 1210/2026 DEL 21/10/2026

OGGETTO: SPETTACOLI VIAGGIANTI AREE VIA GABRIELLI E RIVA PASUBIO 2026. SOSTITUZIONI

IL DIRIGENTE

RICHIAMATA la Determinazione Dirigenziale n. 1131 del 02/10/2026 avente ad oggetto: Spettacoli viaggianti aree via Gabrielli e Riva Pasubio 2026;

VISTO il vigente Regolamento per la concessione delle aree comunali alle attività dello spettacolo viaggiante (Legge 18/03/1968 n. 337), approvato dal Consiglio Comunale con deliberazione n. 30 del 25/09/2024;

VISTE le domande pervenute per la partecipazione alle aree spettacoli viaggianti che verranno allestite nei giorni 24,25 e 26 ottobre 2026 presso la zona degli impianti sportivi e area di Riva Pasubio;

VISTA la rinuncia prot. n. 36643/2026 alla partecipazione alla Fiera di Ottobre 2026 di Cittadella dell'impresa Reccanello Antonio con l'attrazione “Giostra Bambini: cod. Identificativo: 026046-0016/2010”;

RITENUTO di sostituire l'attrazione "Giostra Bambini: cod. Identificativo: 026046-0016/2010 con l'attrazione "Giostra Bambini – codice identificativo: 024116-03/2010 dell'impresa Camandona Fabrizio;

VISTA la rinuncia prot. n. 36371/2026 alla partecipazione alla Fiera di Ottobre 2026 di Cittadella dell'impresa Corsini Micheal con l'attrazione "Astronave Girevole Top Spin" cod. Ident. 001126-006/2023;

RITENUTO di sostituire l'attrazione "Astronave Girevole Top Spin" cod. Ident. 001126-006/2023 con l'attrazione "Torre Panoramica" cod ident. 097042-002/2019 dell'impresa Torrinunti Kevin;

VISTA la rinuncia prot. n. 37770/2026 alla partecipazione alla Fiera di Ottobre 2026 di Cittadella dell'impresa Morandi Daniel con l'attrazione "Ranger" cod. Ident. 024105-0001/2024;

RITENUTO di sostituire l'attrazione "Ranger" cod. Ident. 024105-0001/2024 con l'attrazione "Pulsar Crab" cod ident. 028055-0017/2026 dell'impresa Furlin Isacco;

RITENUTO di procedere alle varie richieste di sostituzione di seguito riportate applicando quanto previsto dall'art. n. 6 del vigente Regolamento per la concessione delle aree comunali alle attività dello spettacolo viaggiante (Legge 18/03/1968 n. 337), approvato dal Consiglio Comunale con deliberazione n. 30 del 25/09/2024;

Riproduzione di documento informatico ai sensi del D.Lgs. 82/2005

VISTO l’art. 4 del D.P.R. n. 311/2001;

VISTA la legge n. 337 del 18.03.1968 e successive modifiche ed integrazioni;

VISTO lo Statuto Comunale vigente;

VISTO il D. Lgs. n. 267 del 18.08.2000;

VISTA la normativa vigente in materia di ordinamento istituzionale, finanziario e contabile degli EE.LL. con espresso riferimento agli artt. 107, 183 e 184 del D.Lgs. 18.8.2000, n. 267, il decreto legislativo n. 165/2001, il decreto del Sindaco n. 1 del 12/01/2024 con il quale è stato conferito all'ing. Emanuele Nichele l'incarico di dirigente del 3° settore, la Delibera di Consiglio comunale n. 61 del 19.12.2025 approvazione del Documento Unico di Programmazione-Dup 2026-2028, la Delibera di Consiglio comunale n. 62 del 19.12.2025 approvazione del Bilancio di Previsione 2026-2028, la Delibera di Giunta comunale n. 464 del 29.12.2025 approvazione del Piano Esecutivo di Gestione ed assegnazione delle risorse finanziarie ai Dirigenti e ai Responsabili dei servizi 2026-2028;

VISTO il P.I.A.O. per il triennio 2026-2028 approvato con deliberazioni di Giunta Comunale n. 118 del 30 marzo 2026, così come modificato con deliberazione di Giunta comunale 5 agosto 2026, n. 286;

DATO ATTO dell'avvenuto assolvimento degli obblighi di astensione di cui agli artt. 6 e 7 del codice di comportamento approvato con deliberazione di Giunta Comunale n. 338/2021 e dell'art. 6-bis della L. 241/90 e, pertanto, in ordine al presente provvedimento non sussiste situazione di conflitto di interessi né in capo al responsabile del procedimento, né in capo ai soggetti che sottoscrivono a vario titolo il presente atto, né in capo a chi partecipa, a qualsiasi titolo a detto procedimento;

DETERMINA

1. di richiamare tutto quanto scritto in premessa a far parte integrante e sostanziale del presente atto;

2. di sostituire l'attrazione "Giostra Bambini: cod. Identificativo: 026046-0016/2010“ con l'attrazione "Giostra Bambini – codice identificativo: 024116-03/2010 dell'impresa Camandona Fabrizio, di sostituire l'attrazione "Astronave Girevole Top Spin" cod. Ident. 001126-006/2023 con l'attrazione "Torre Panoramica" cod ident. 097042-002/2019 dell'impresa Torrinunti Kevin, di sostituire l'attrazione "Ranger" cod. Ident. 024105-0001/2024 con l'attrazione "Pulsar Crab" cod ident. 028055-0017/2026 dell'impresa Furlin Isacco nel rispetto dello scorrimento della graduatoria fuori organico come stabilito dal regolamento sopra citato;

3. la sistemazione delle roulotte e dei carriaggi dovrà avvenire in Zona Industriale Zitac in zona Rometta, nella parte terminale del parcheggio ad est di corso Noblesville, che sarà dotata dell’erogazione dell’acqua potabile;

4. di approvare l'allegata planimetria, rimodulata a seguito delle sostituzioni, di dislocazione delle attrazioni di spettacolo viaggiante che verranno installate nelle aree messe a disposizione dal Comune che comprende la Tav. 1 esplicante la

Riproduzione di documento informatico ai sensi del D.Lgs. 82/2005

disposizione delle giostre nell'area degli impianti sportivi del Comune e il quadrante attiguo esplicante la disposizione delle restanti due attrazioni presso l'area di Riva Pasubio;

5. di procedere alla pubblicazione del presente atto nella sezione “Amministrazione Trasparente” del sito comunale, ai sensi dell'art. 23 del D. Lgs. 33/2013.

Riproduzione di documento informatico ai sensi del D.Lgs. 82/2005

COMUNE DI CITTADELLA

Cittadella Città d'Arte

PROVINCIA DI PADOVA

Lì, 21/10/2026

IL DIRIGENTE
NICHELE EMANUELE

(Sottoscritto digitalmente ai sensi
dell'art. 21 D.L.gs n 82/2005 e s.m.i.)

Riproduzione di documento informatico ai sensi del D.Lgs. 82/2005

COMUNE di CITTADELLA
Provincia di Padova

Settore Commercio
Ufficio Progettazione

LAVORO

AREE ATTRAZZIONI DI SPETTACOLI VIAGGIANTI 2026

ELABORATO

Tav. 1

PLANIMETRIA

SCALA 1:500

Data	Revisione	File
30/09/2026	—	Progetto2Dlat_CittadellaAreeEsclusione2024_10_14_finale.dwg

LEGENDA

- ZONA CONTATORI - Quadri El.
- MESSA A TERRA
- ALIMENTAZIONE ELETTRICA
- DOSSO IN GOMMA CARRABILE
- IDRANTE
- Mezzi di Soccorso
- Area manovra Soccorso

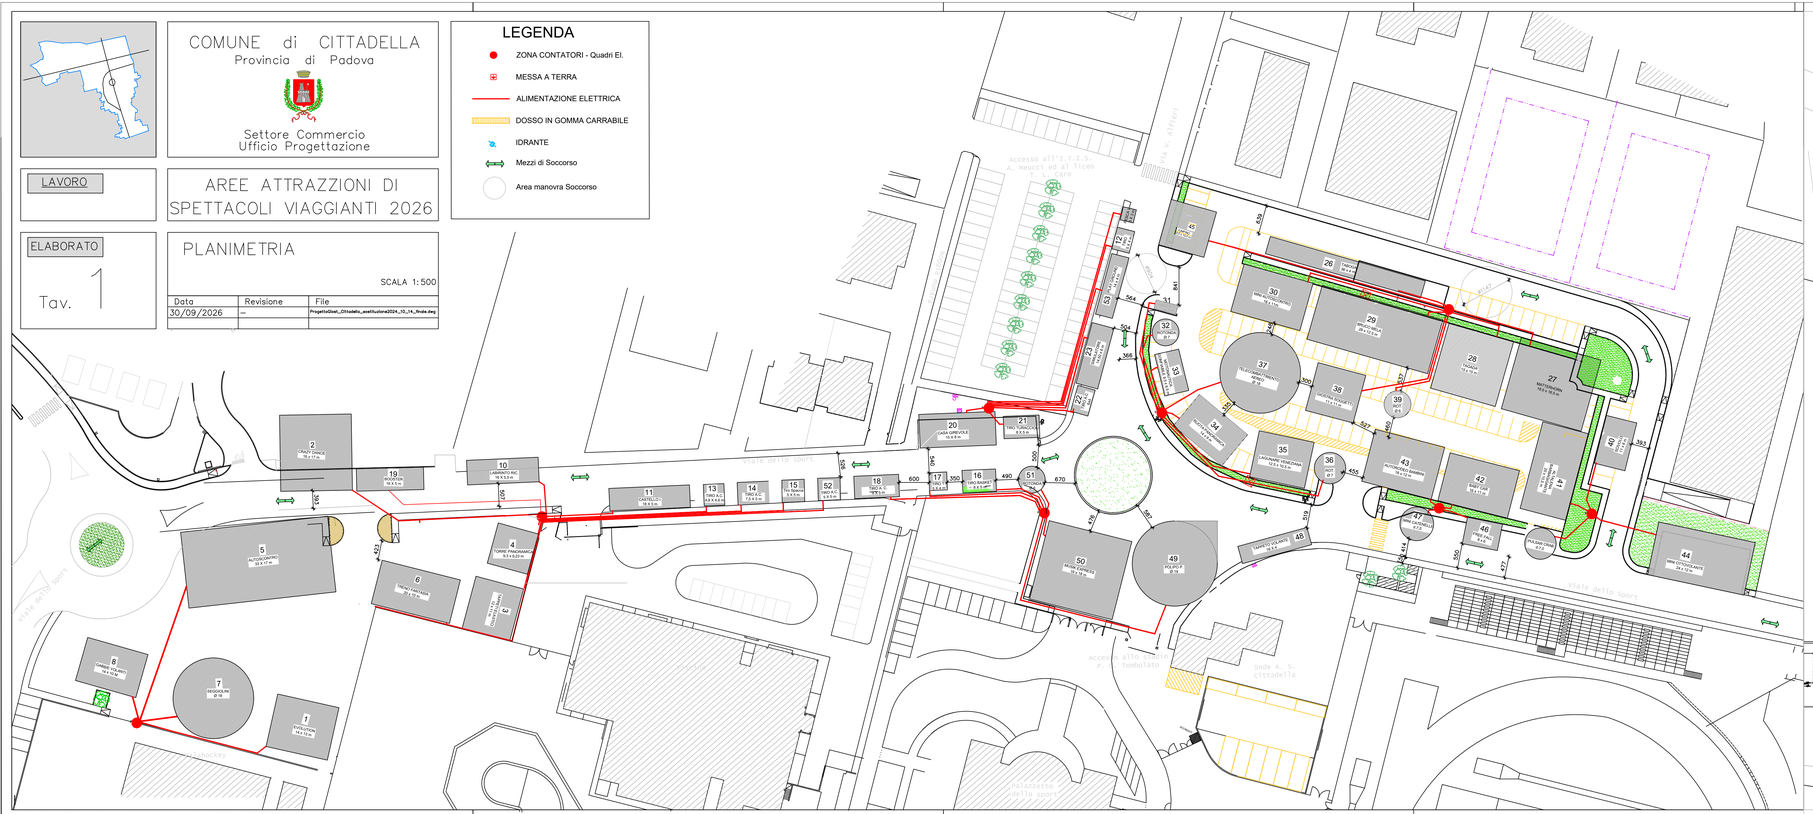

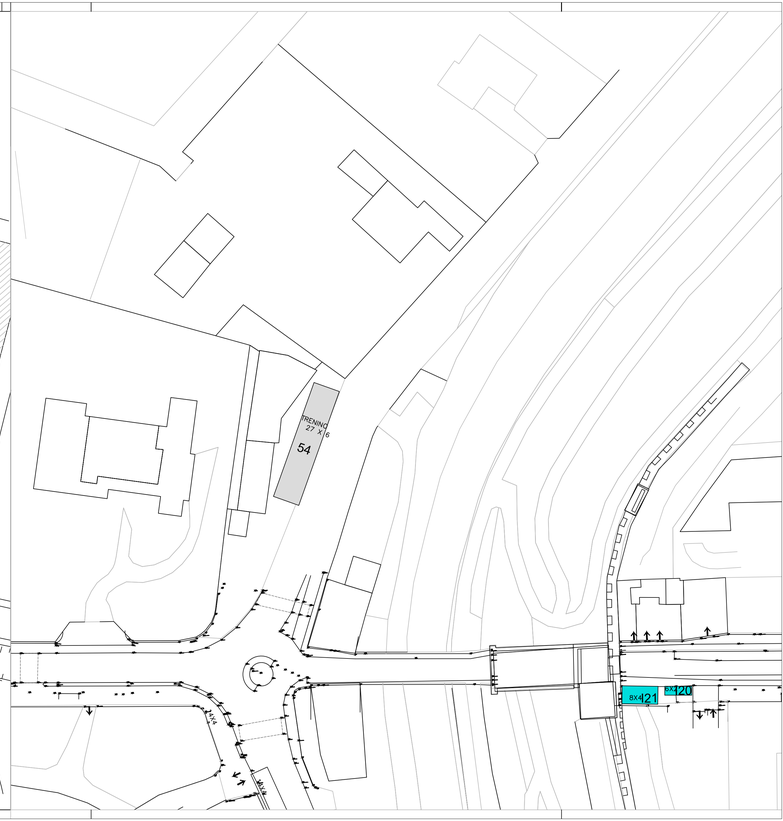

Riproduzione di documento informatico ai sensi del D.Lgs. 82/2005