COMUNE di CITTADELLA
Provincia di Padova

Settore Commercio
Ufficio Progettazione

LAVORO

AREE ATTRAZZIONI DI SPETTACOLI VIAGGIANTI 2026

ELABORATO

Tav. 1

PLANIMETRIA

SCALA 1:500

Data	Revisione	File
30/09/2026	—	ProgettoDiset_CittadellaAsettiSuline2024_10_14_finale.dwg

LEGENDA
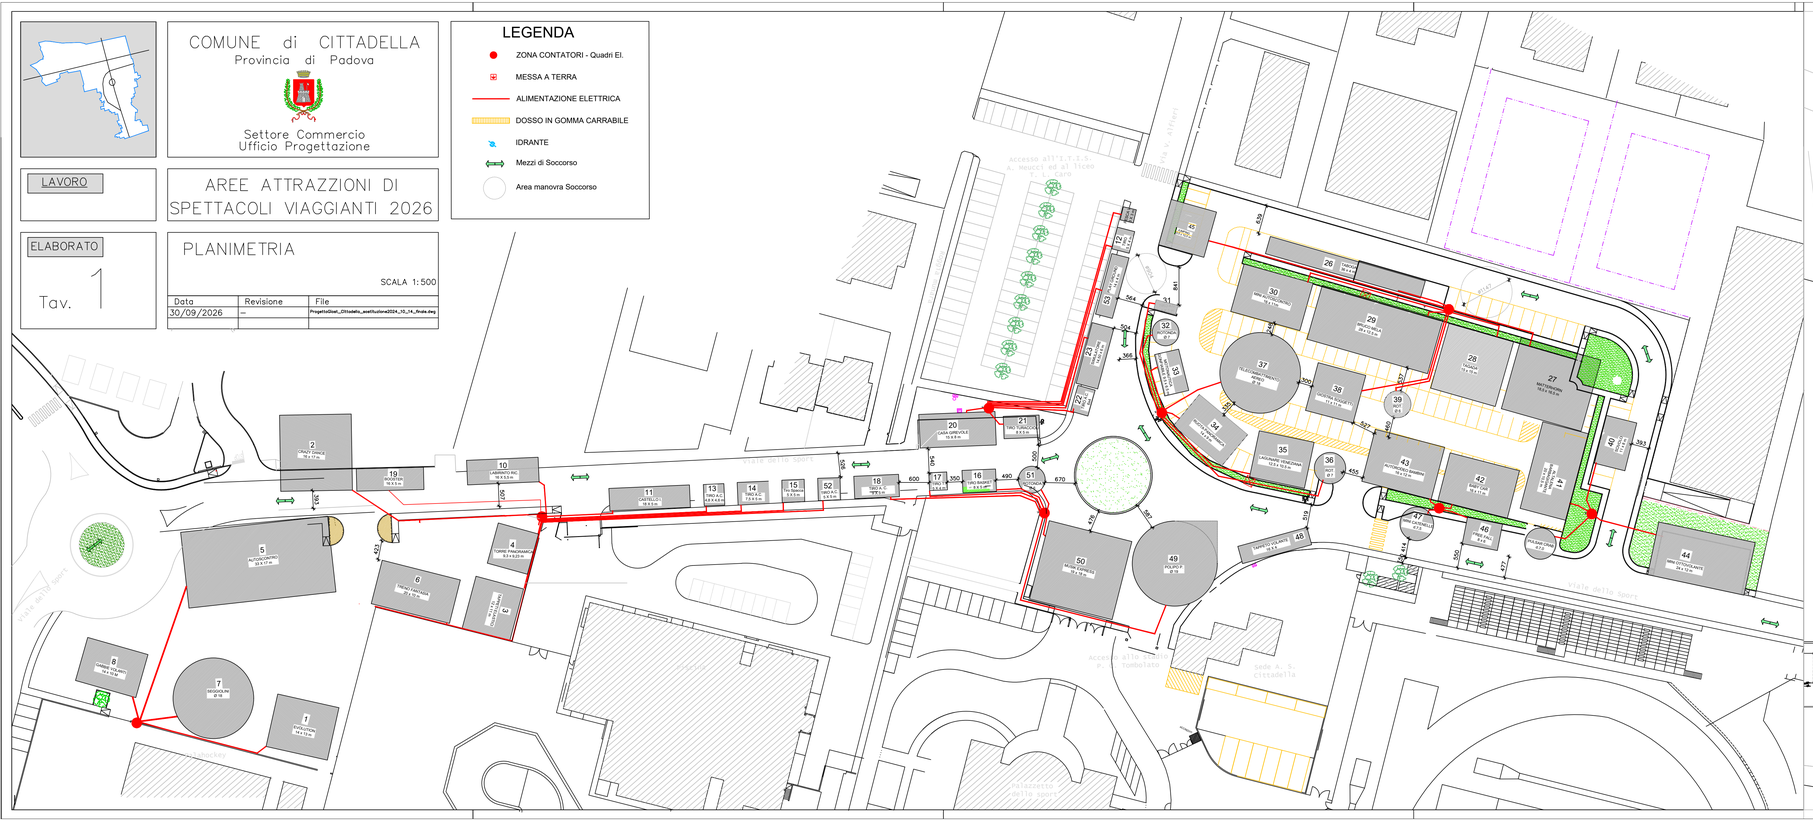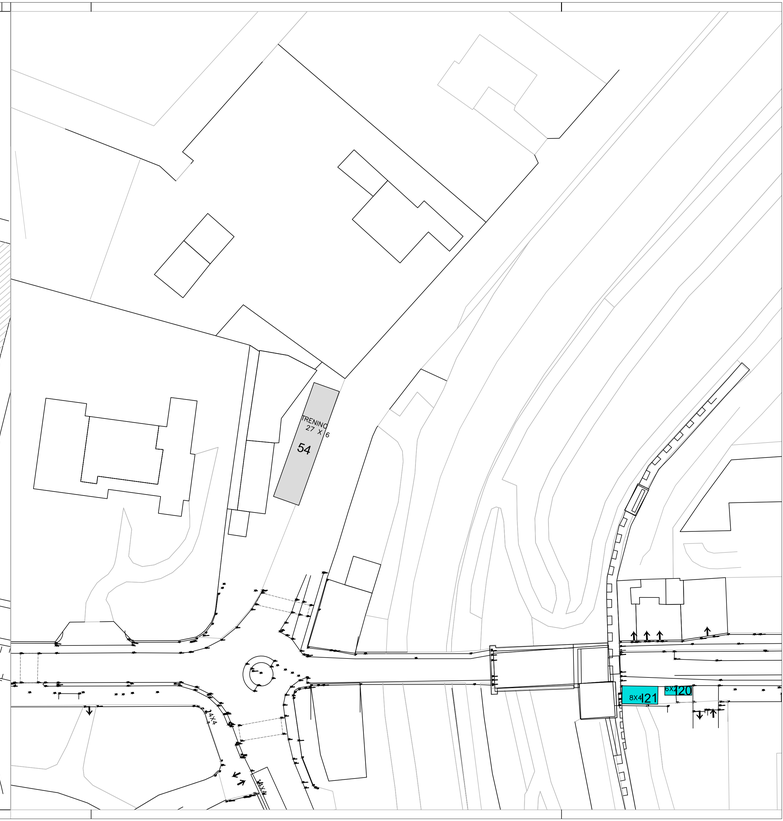
- ZONA CONTATORI - Quadri El.
- MESSA A TERRA
- ALIMENTAZIONE ELETTRICA
- DOSSO IN GOMMA CARRABILE
- IDRANTE
- Mezzi di Soccorso
- Area manovra Soccorso