




PLANIMETRIA
Max inviluppo da quota 0.00 ml


LEGENDA:

- PERIMETRO AMBITO D'INTERVENTO
- EDIFICI ESISTENTI INTERNI ALL'AMBITO D'INTERVENTO
- LINEA della SAGOMA EDIFICIO ESISTENTE "EX PENSIONATO" DA DEMOLIRE
- SAGOMA LIMITE DI EDIFICABILITA' - h. ml. 13.80 P. di R. in VARIANTE
- SAGOMA LIMITE DI EDIFICABILITA' - h. ml. 13.80 P. di R. APPROVATO
- SAGOMA LIMITE DI EDIFICABILITA' - zona in sopraelevazione h. ml. 13.80 P. di R. APPROVATO
- SAGOMA LIMITE DI EDIFICABILITA' - altezze varie P. di R. APPROVATO


(13.80) Distanze approvate
Piano di Recupero Approvato con Delibera G.C. n. 11 del 15/01/2020

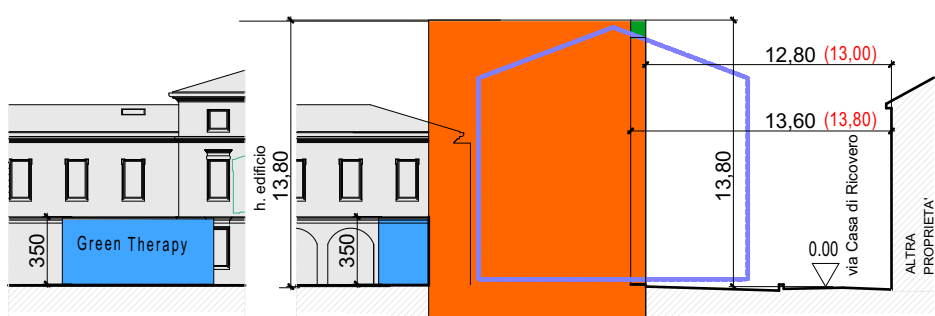


SEZ. A

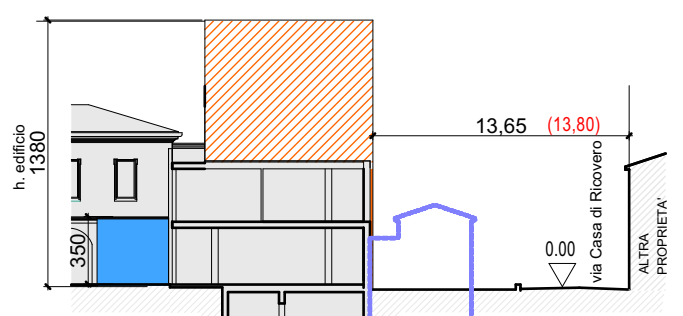

SEZ. B

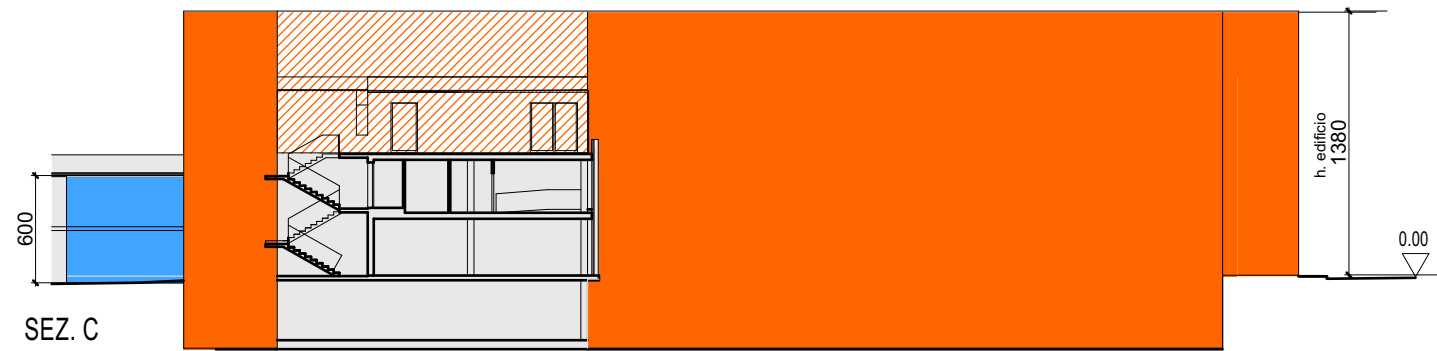

SEZ. C

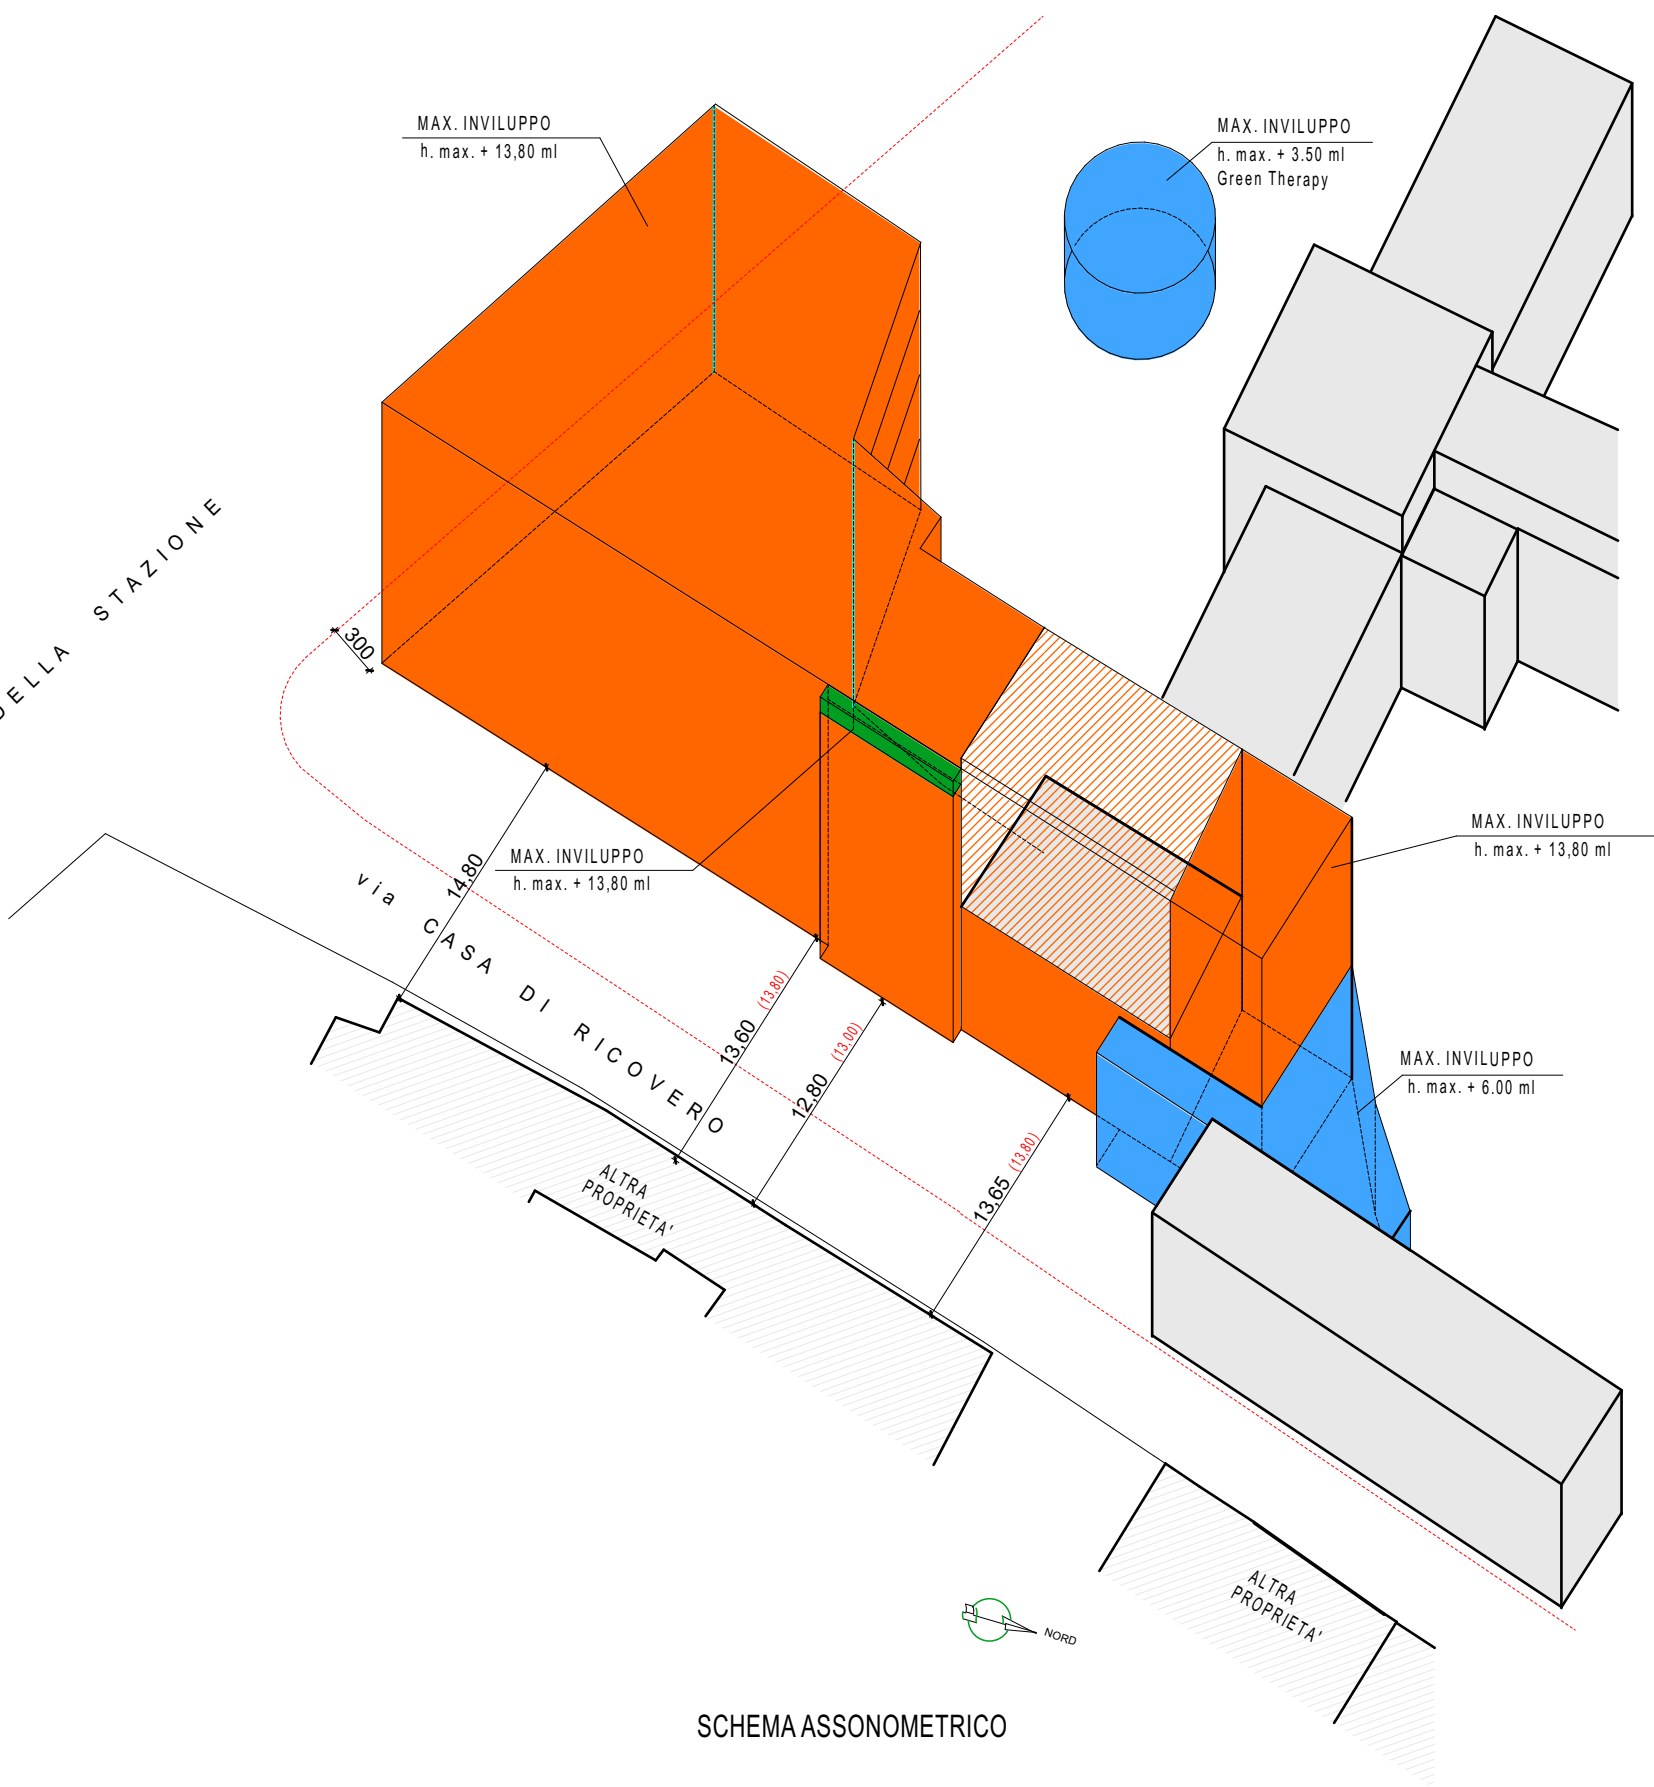

SCHEMA ASSONOMETRICO

TIMBRI E FIRME

Antonio Bramante

Comune di Cittadella

Provincia di Padova

VARIANTE al PIANO DI RECUPERO
Approvato con Delibera G.C. n. 11 del 15/01/2020
APPROVAZIONE VARIANTE AL PIANO DI RECUPERO DI INIZIATIVA PRIVATA
DENOMINATO "PDR CENTRO STORICO BORGO PADOVA - VIALE STAZIONE"
DEL CENTRO RESIDENZIALE PER ANZIANI. PUA 02/2018 - P.E. 1800541.

COMMITTENTE	CENTRO RESIDENZIALE PER ANZIANI Via Prima Mattina, 8 - Cittadella (Pd)
PROGETTISTA:	EUROPROJECT s.r.l. EUROPROJECT s.r.l. SEDE LEGALE Via XXVI aprile 7/q, 25021 Bagnolo Mella - Brescia SEDE OPERATIVA Via Alessandro Volta, 23/e San Zeno Naviglio - Brescia tel: 030 620244 fax: 030 6821534 e-mail: info@europrojectsrl.it DIRETTORE TECNICO: Ing. Garatti Giuseppe PROGETTISTA ARCHITETTONICO: Ing. Antonio Bramante
AREA PROGETTUALE	ARCHITETTONICO
ELABORATO	Planivolumetrico di raffronto
SCALA	1:400
0	DATA
NOVEMBRE 2022	ELABORATO N.
1	03
2	
3	
4	