





LEGENDA:

- PERIMETRO AMBITO D'INTERVENTO
- EDIFICI ESISTENTI INTERNI ALL'AMBITO D'INTERVENTO
- LINEA della SAGOMA EDIFICIO ESISTENTE "EX PENSIONATO" DA DEMOLIRE
- SAGOMA LIMITE DI EDIFICABILITA' - h. ml. 13,80 P. di R. in VARIANTE
- SAGOMA LIMITE DI EDIFICABILITA' - h. ml. 13,80 P. di R. APPROVATO
- SAGOMA LIMITE DI EDIFICABILITA' - zona in sopraelevazione h. ml. 13,80 P. di R. APPROVATO
- SAGOMA LIMITE DI EDIFICABILITA' - altezze varie P. di R. APPROVATO


(13,80) Distanze approvate Piano di Recupero Approvato con Delibera G.C. n. 11 del 15/01/2020

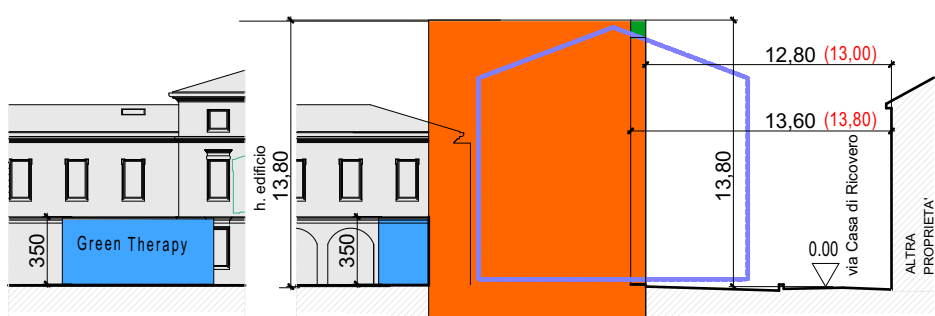


SEZ. A

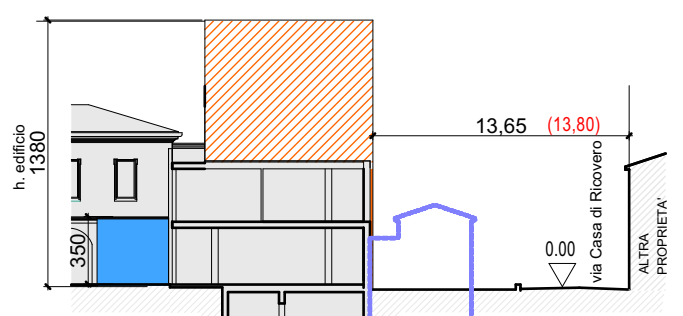

SEZ. B

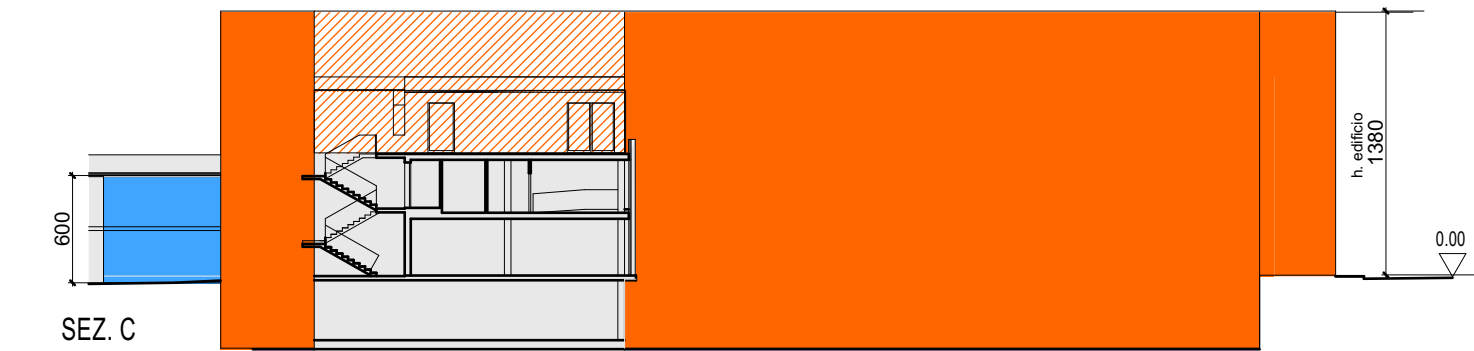

SEZ. C

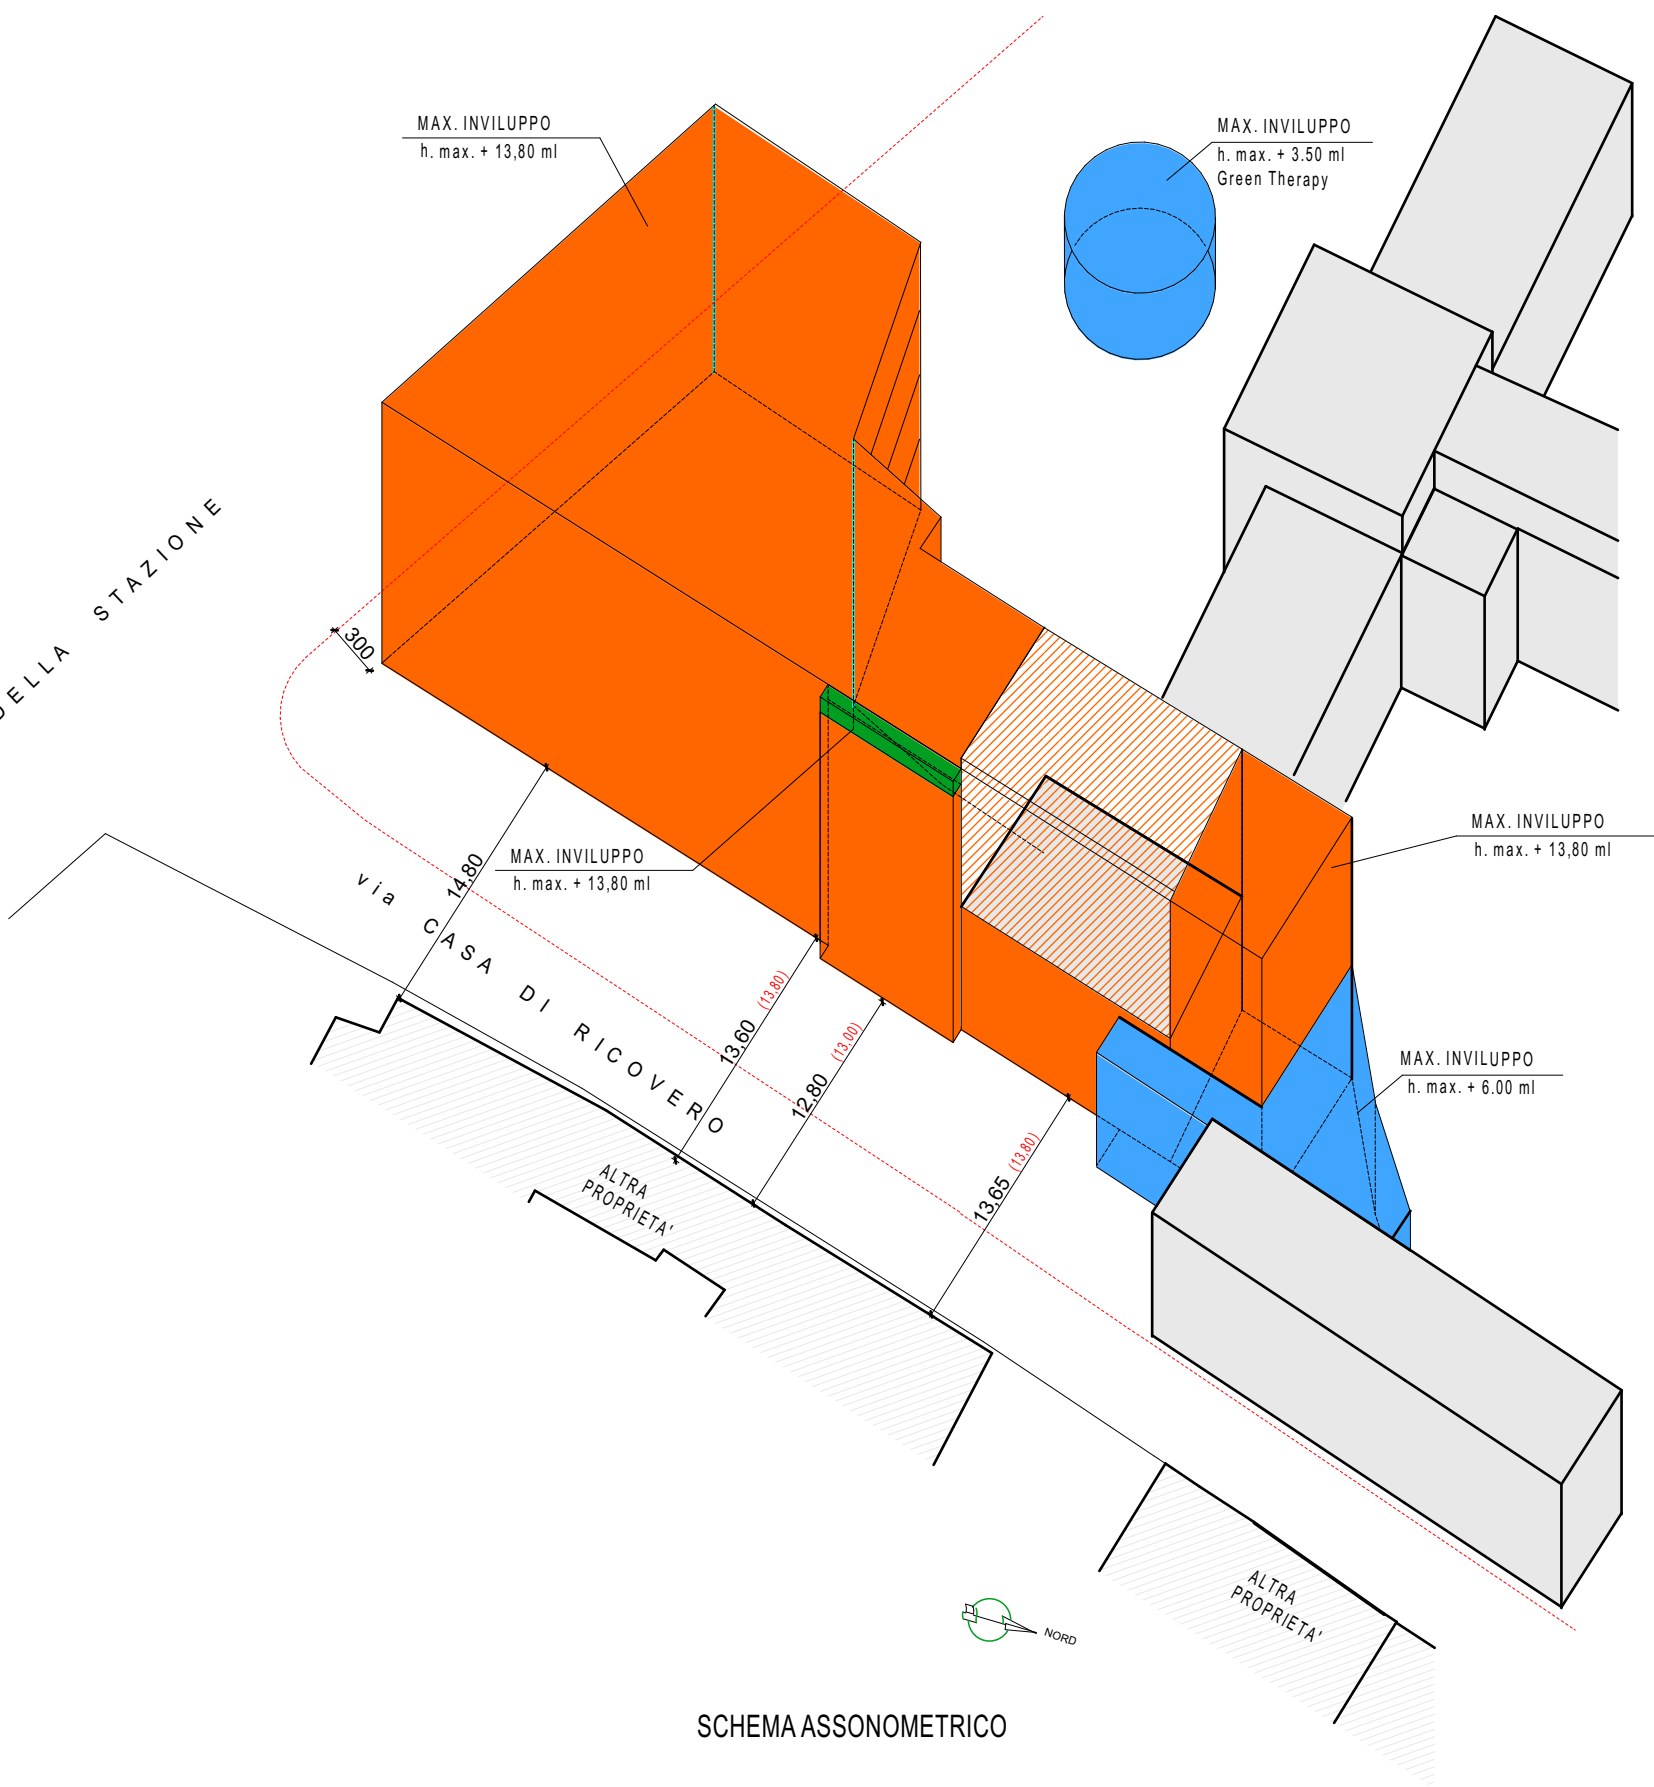

SCHEMA ASSONOMETRICO

APPROVATO CON D.G.C. N. 313/2023



Comune di Cittadella		
Provincia di Padova		
VARIANTE al PIANO DI RECUPERO		
Approvato con Delibera G.C. n. 11 del 15/01/2020		
APPROVAZIONE VARIANTE AL PIANO DI RECUPERO DI INIZIATIVA PRIVATA		
DENOMINATO "PDR CENTRO STORICO BORGO PADOVA - VIALE STAZIONE"		
DEL CENTRO RESIDENZIALE PER ANZIANI. PUA 02/2018 - P.E. 1800541.		
COMMITTENTE	CENTRO RESIDENZIALE PER ANZIANI Via Prima Mattina, 8 - Cittadella (Pd)	
PROGETTISTA:	EUROPROJECT s.r.l. EUROPROJECT s.r.l. SEDE LEGALE Via XXVI aprile 7/q, 25021 Bagnolo Mella - Brescia SEDE OPERATIVA Via Alessandro Volta, 23/e San Zeno Naviglio - Brescia tel: 030 620244 fax: 030 6821534 e-mail: info@europrojectsrli.it DIRETTORE TECNICO: Ing. Garatti Giuseppe PROGETTISTA ARCHITETTONICO: Ing. Antonio Bramante	
AREA PROGETTUALE		ARCHITETTONICO
ELABORATO	Planivolumetrico di raffronto	SCALA
		1:400
0	DATA	NOVEMBRE 2022
REV	DATA	MODIFICHE
1		
2		
3		
4		
		ELABORATO N.
		03
		16.2019-PdR V2 03 R00