

TITOLO
Nuova costruzione di un fabbricato ad uso
residenziale

LOCAZIONE DELL'IMMOBILE
Via Cavin Lungo - 35013 - Cittadella - PD

INDIVIDUAZIONE CATASTALE
Fg. 18 - Mapp. 1314

PROGETTISTA
Via Motta Susanna 8 - 35018 - S. Martino di Lupatari - PD
+39 340 597 2684
matteodagostini3@gmail.com
matteo.dagostini@archiworldpec.it
Arch. Matteo D'Agostini
n. iscrizione 3964

COMMITTENTE
Ferruccio Brotto
Via Cavin Lungo 50/1 - 35013 - Cittadella - PD
C. F. BRTRC57H10C743L

Pierobon Daniela
Via Cavin Lungo 50/1 - 35013 - Cittadella - PD
C. F. PRBDNL60C68C743Z

P.U.A.
Particolari e dettagli costruttivi
TITOLO TAVOLA

TAV_03
TAVOLA


SCALA VARIE
DATA REV_01 Novembre 2023
Questo documento non potrà essere copiato, riprodotto, o altrimenti pubblicato in tutto o in parte senza il consenso del progettista (legge 22.4.41 n. 633)

INTESTAZIONE
Comune di
Cittadella (PD)


TIMBRO E FIRMA

FIRMA


FIRMA

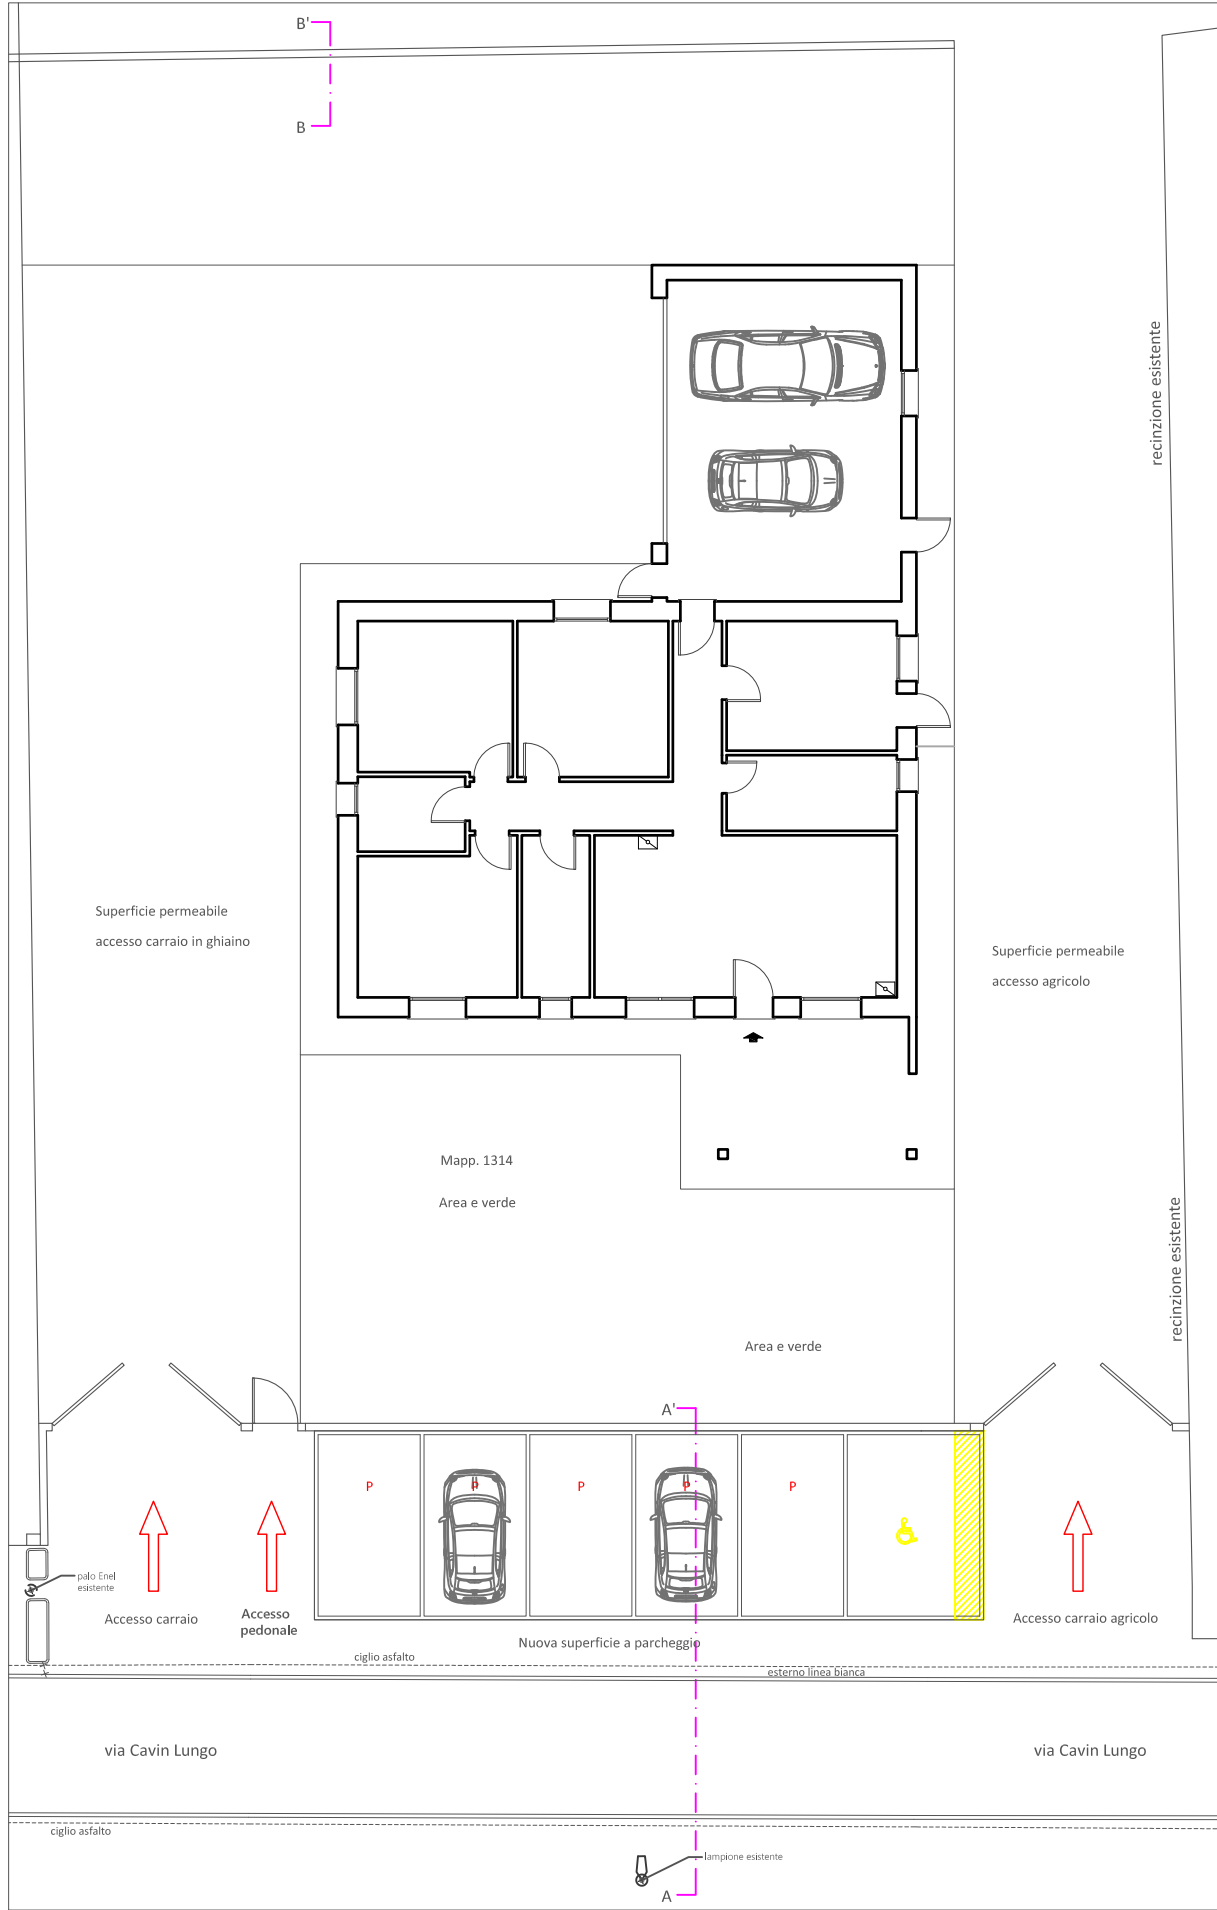


PLANIMETRIA GENERALE - indicazione sezioni -
Scala 1:200

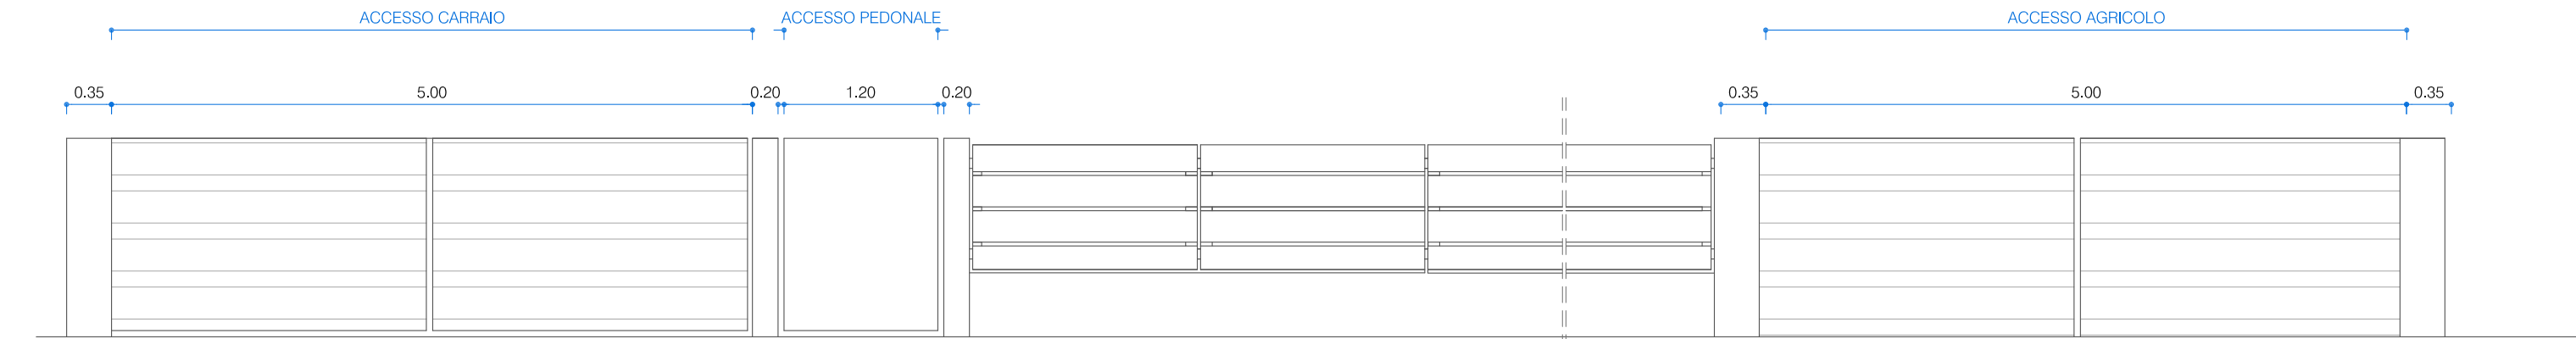

PROSPETTO SUD RECINZIONE - ACCESSO AL FABBRICATO
Stato di Progetto
Scala 1:50

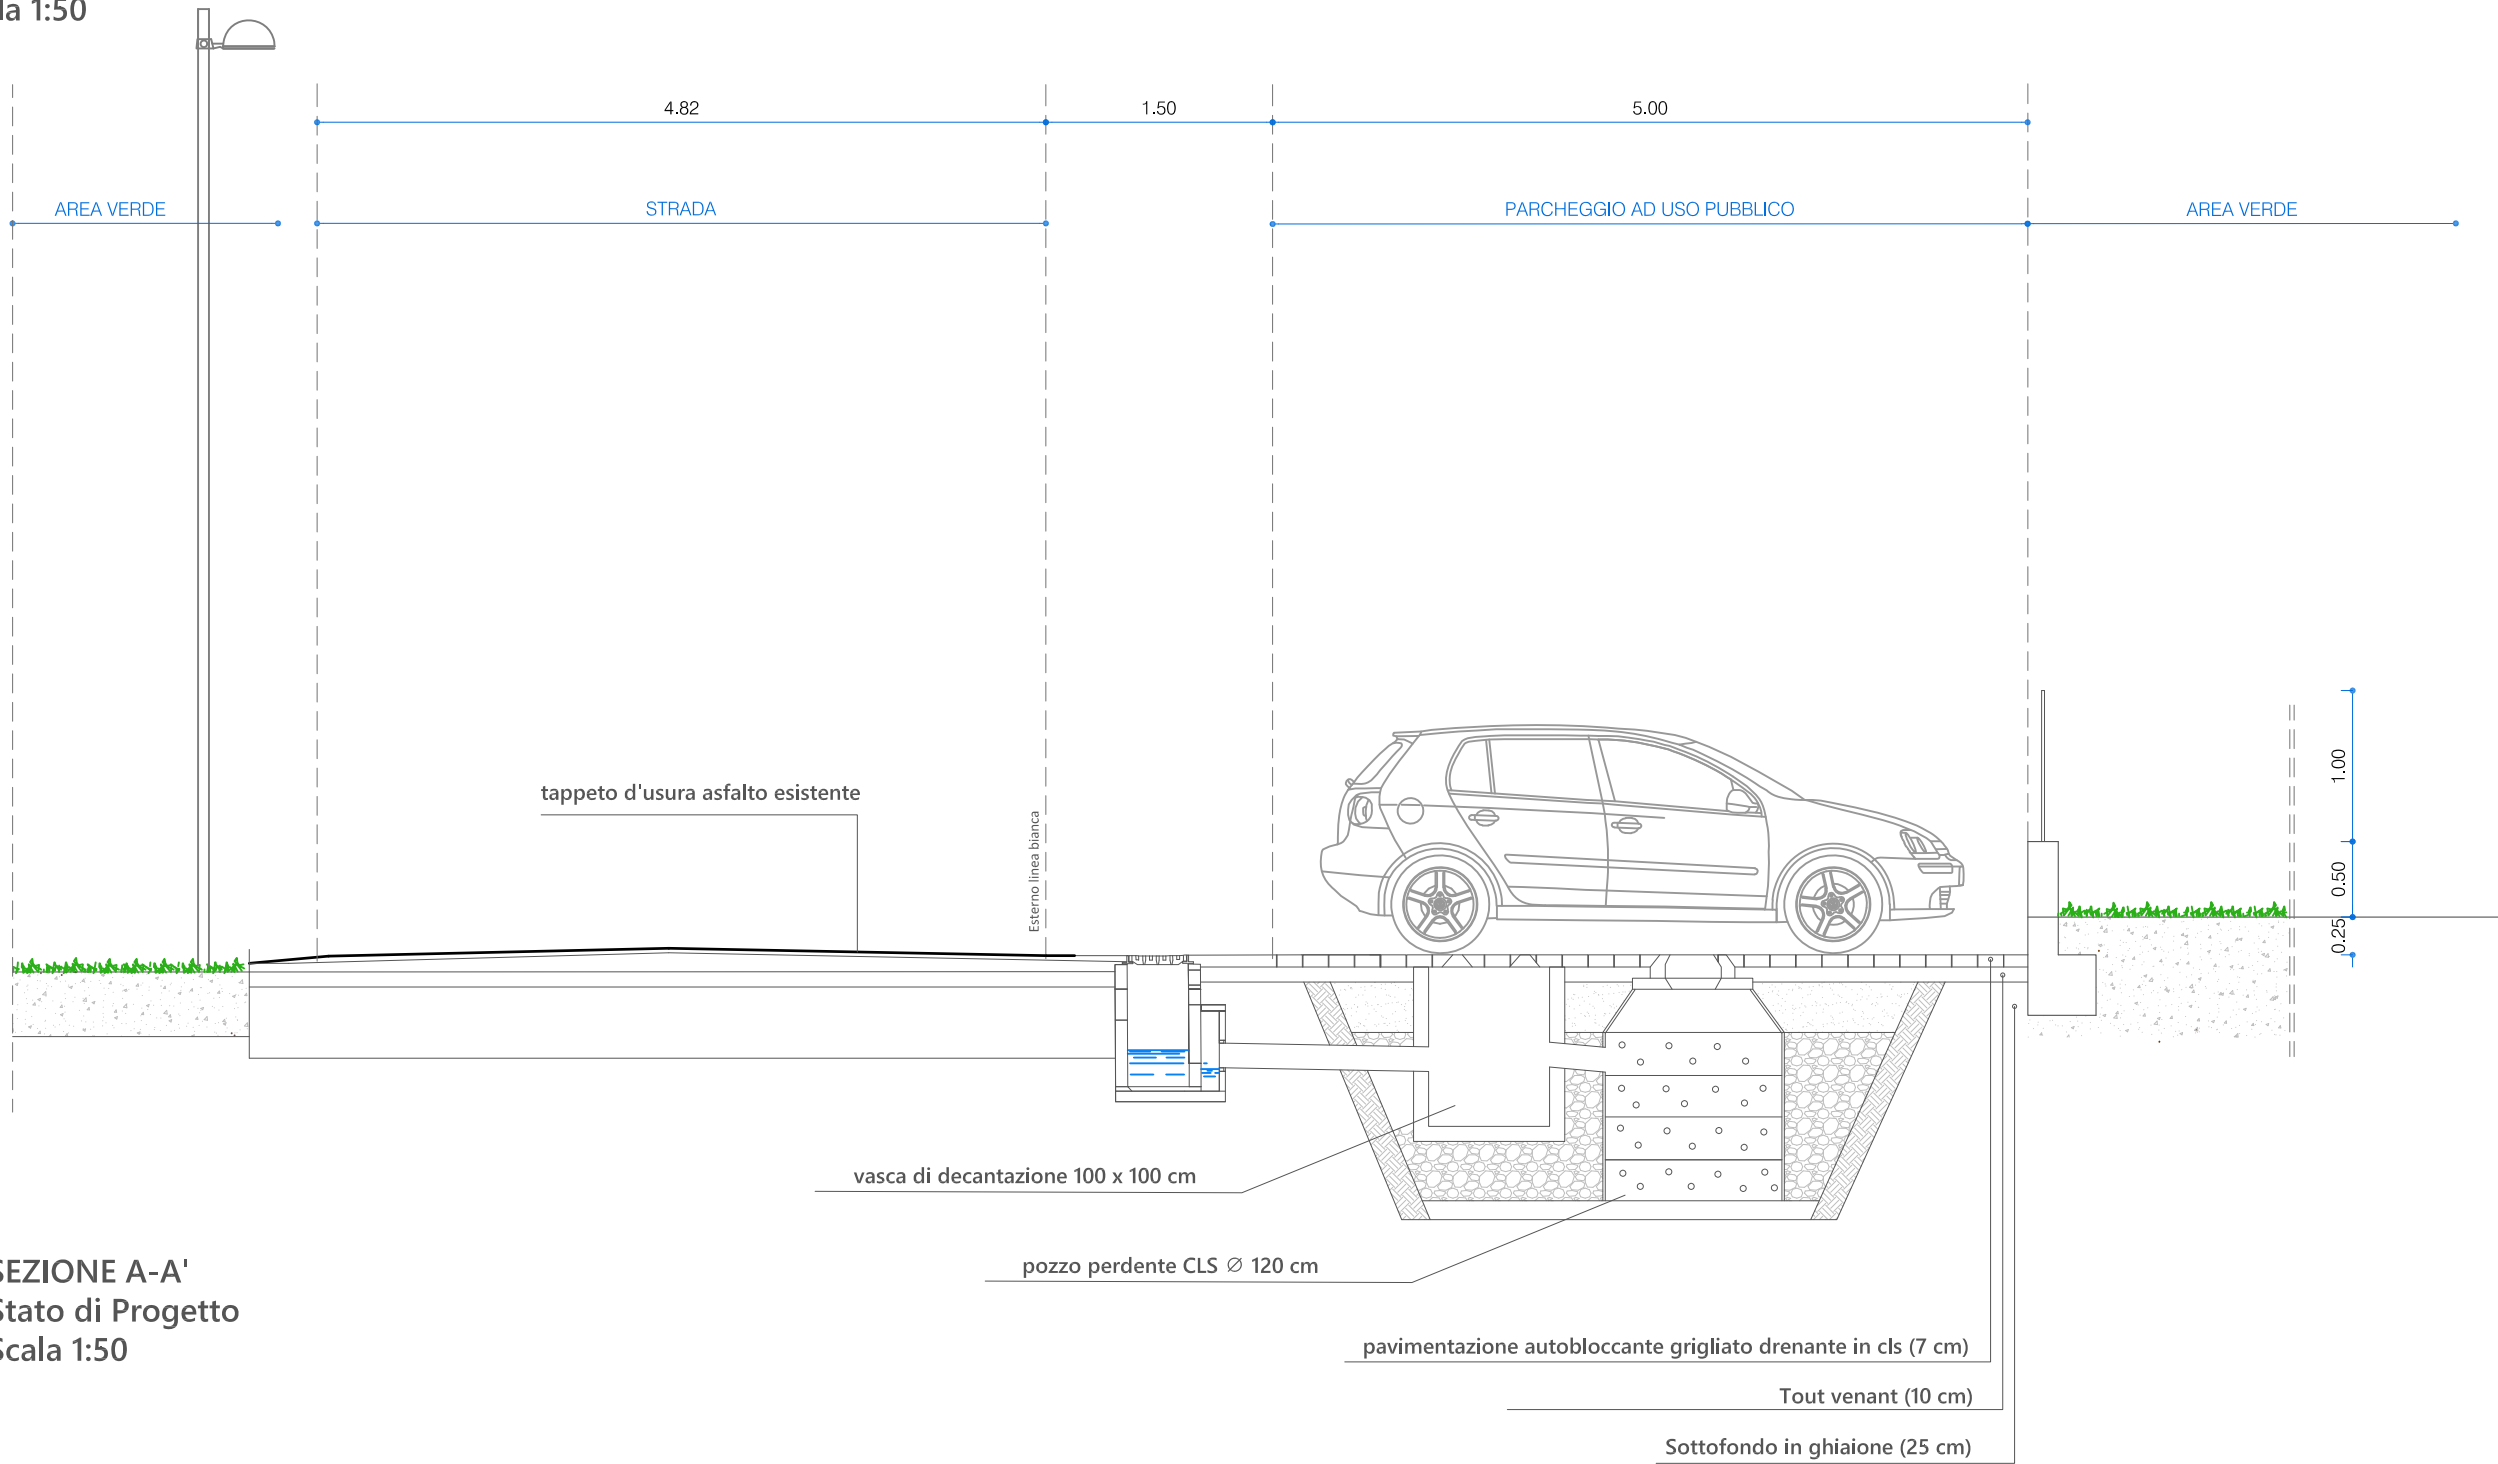

SEZIONE A-A'
Stato di Progetto
Scala 1:50

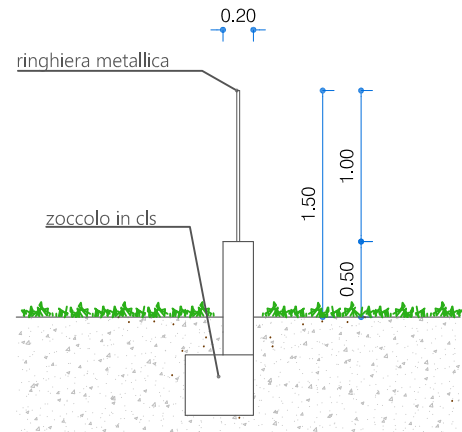

SEZIONE B-B'
Stato di Progetto
Scala 1:50