




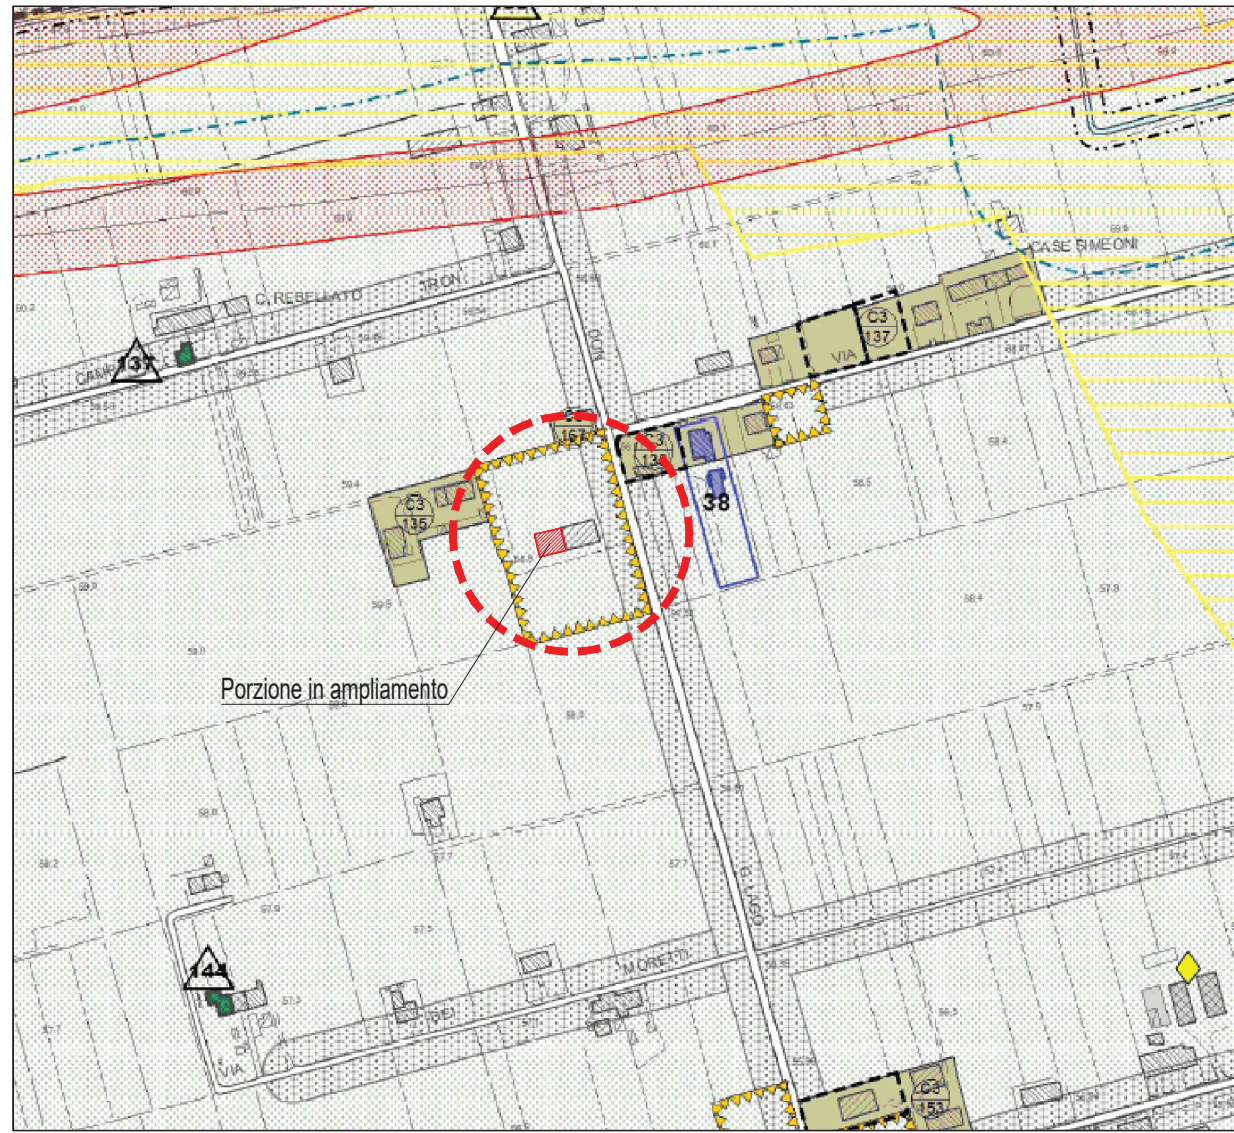



COMUNE DI CITTADELLA
PIANO DEGLI INTERVENTI - ZONIZZAZIONE
con indicazione della porzione in ampliamento
- Ambito agricolo art.118 - Edificazione diffusa art.79 -
Scala 1:5.000

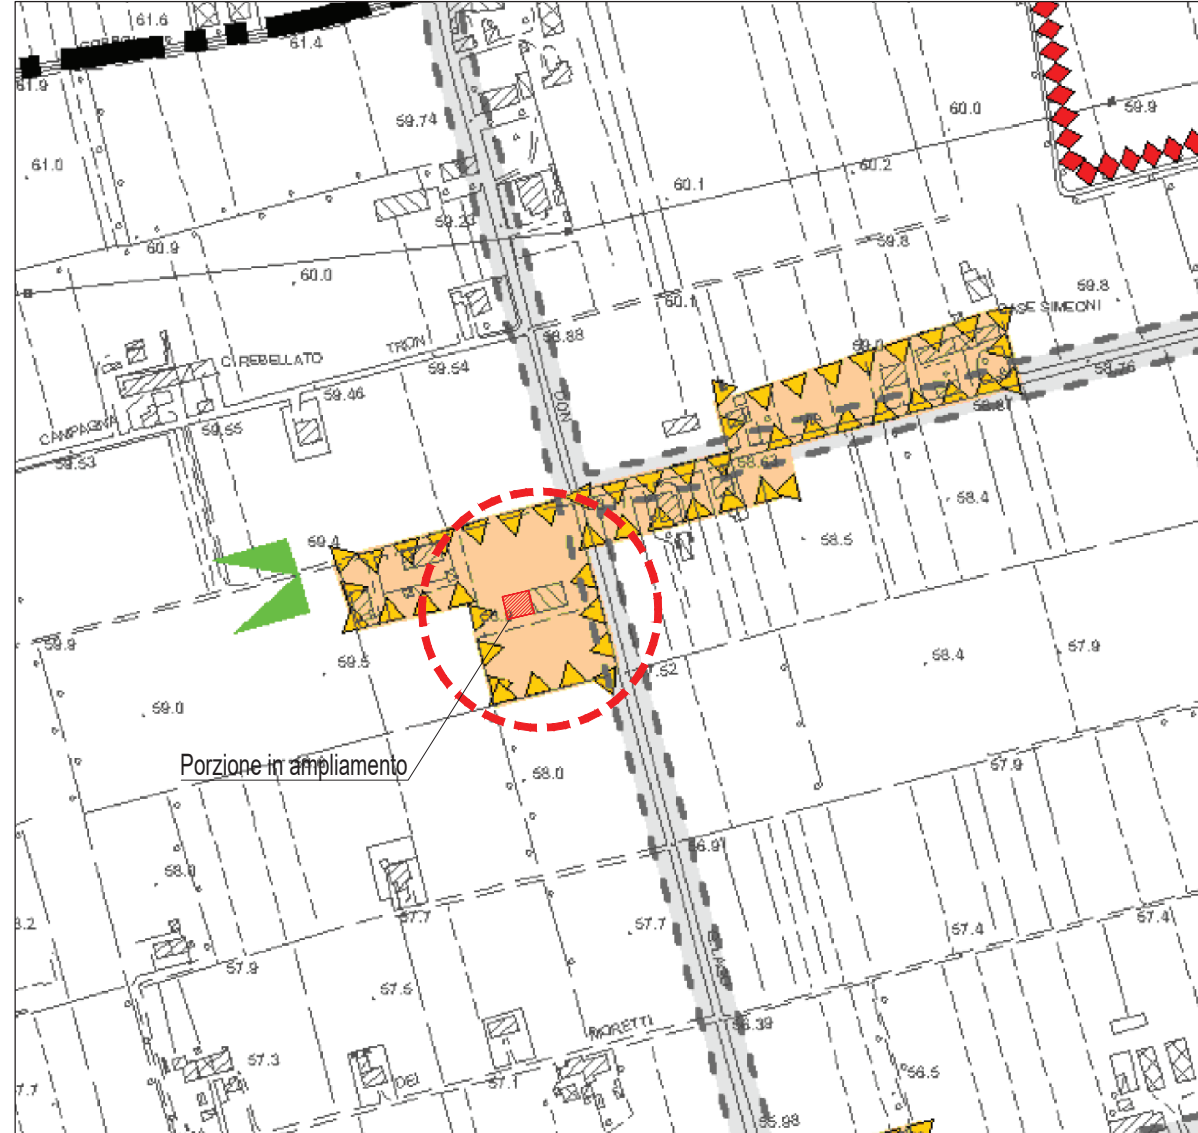

COMUNE DI CITTADELLA
P.A.T.I. - CARTA DELLE TRASFORMABILITA'
con indicazione della porzione in ampliamento
- Azioni strategiche: edificazione diffusa art.62 -
Scala 1:5.000

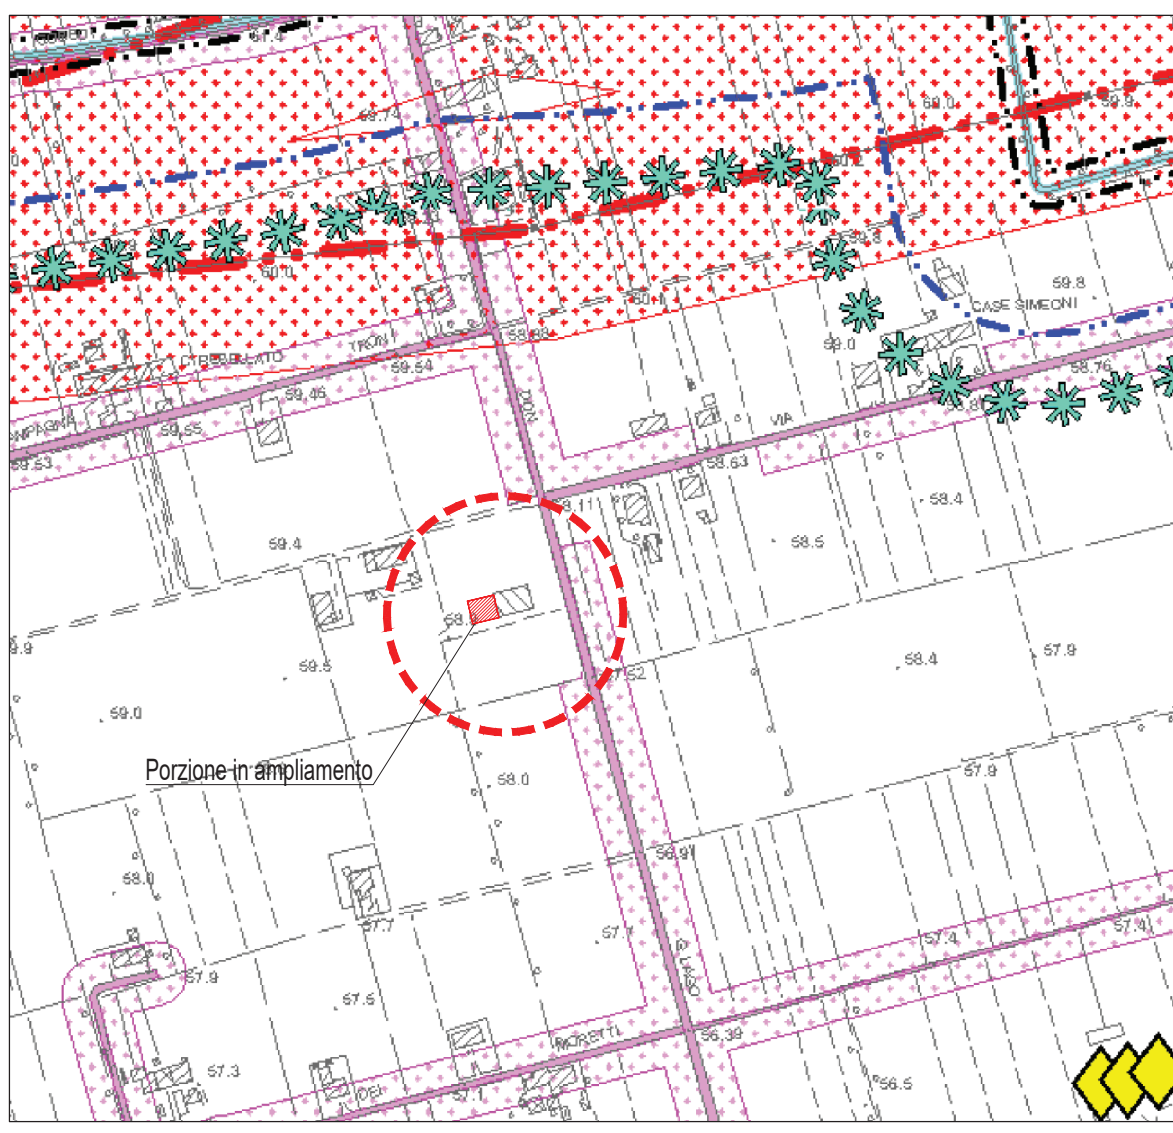

COMUNE DI CITTADELLA
P.A.T.I. - VINCOLI E PIANIFICAZIONE TERRITORIALE
con indicazione della porzione in ampliamento
- Non sono presenti vincoli -
Scala 1:5.000

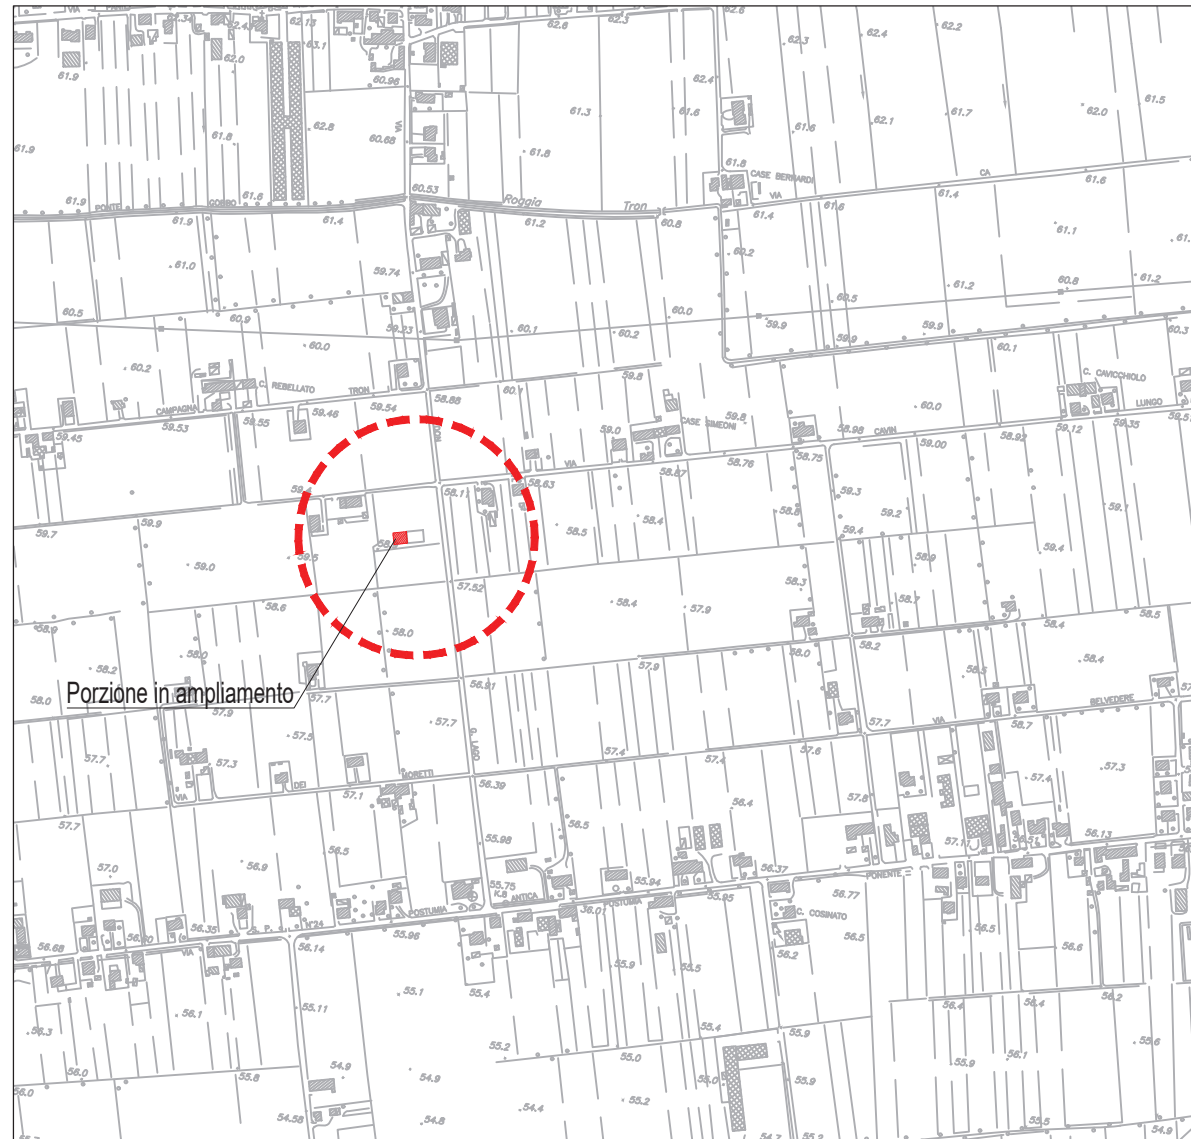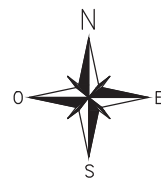

COROGRAFIA
Scala 1:10.000



ESTRATTO MAPPA CATASTALE
Scala 1:2.000
Comune di Cittadella, NCT Fg.17, Mapp.Ie 233

PROVINCIA DI PADOVA
COMUNE DI CITTADELLA

Progetto:
**AMPLIAMENTO DI UN FABBRICATO ARTIGIANALE ESISTENTE
AI SENSI DELL'ART. 3 DELLA L.R. 55/2012**

Il committente:
SILAF S.R.L.

Contenuto:
- INQUADRAMENTO TERRITORIALE

Progettista:
Ing. EDI MORANDIN
Geom. LUIGINO ANTONIACOMI

Tavola n.:
1_R1

Collaboratori:
Revisione n.:

Data: OTTOBRE 2022
Scala: 1:500
File: 2021_52_Tav_1_R1.dwg



A termini di legge si riserviamo le propriet  di questo disegno con divieto di riprodurlo o di renderlo comunque noto a terzi senza espressa e preventiva autorizzazione del titolare

Ing. EDI MORANDIN
Via S. Caterina da Siena, 13 - Cittadella (Pd)
Tel. e Fax 049.9403823, email: edimor@mediactiv.it