




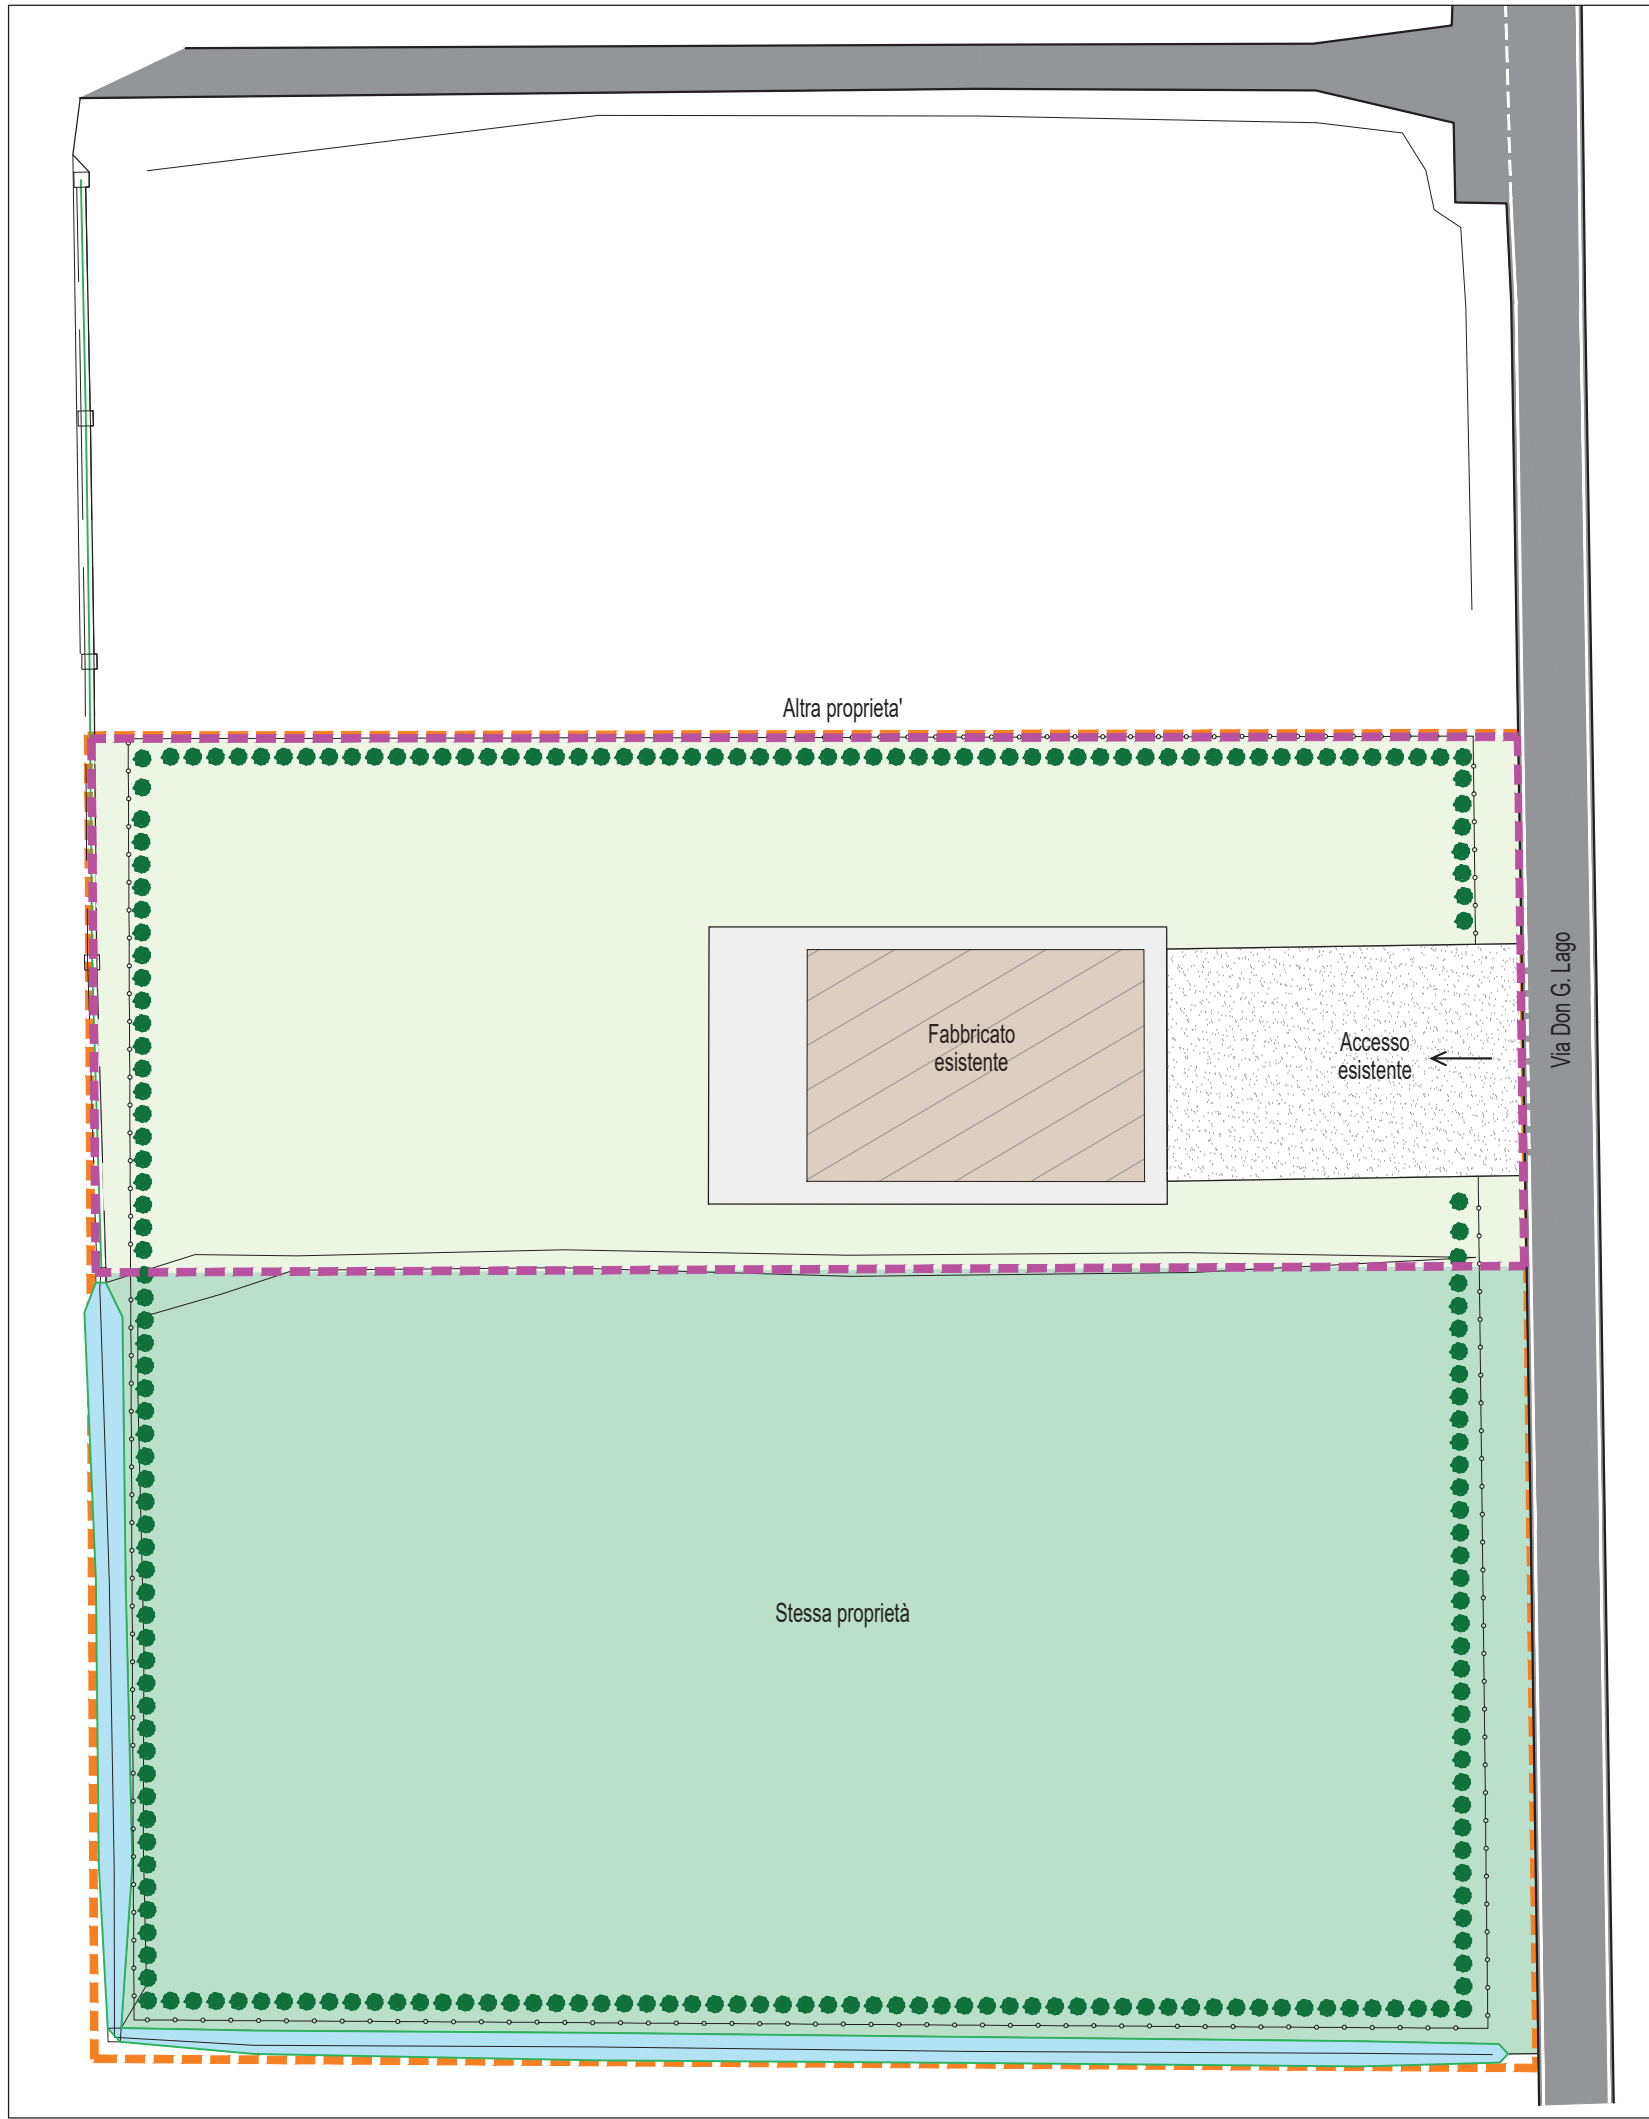

PLANIMETRIA STATO ATTUALE - Scala 1:500

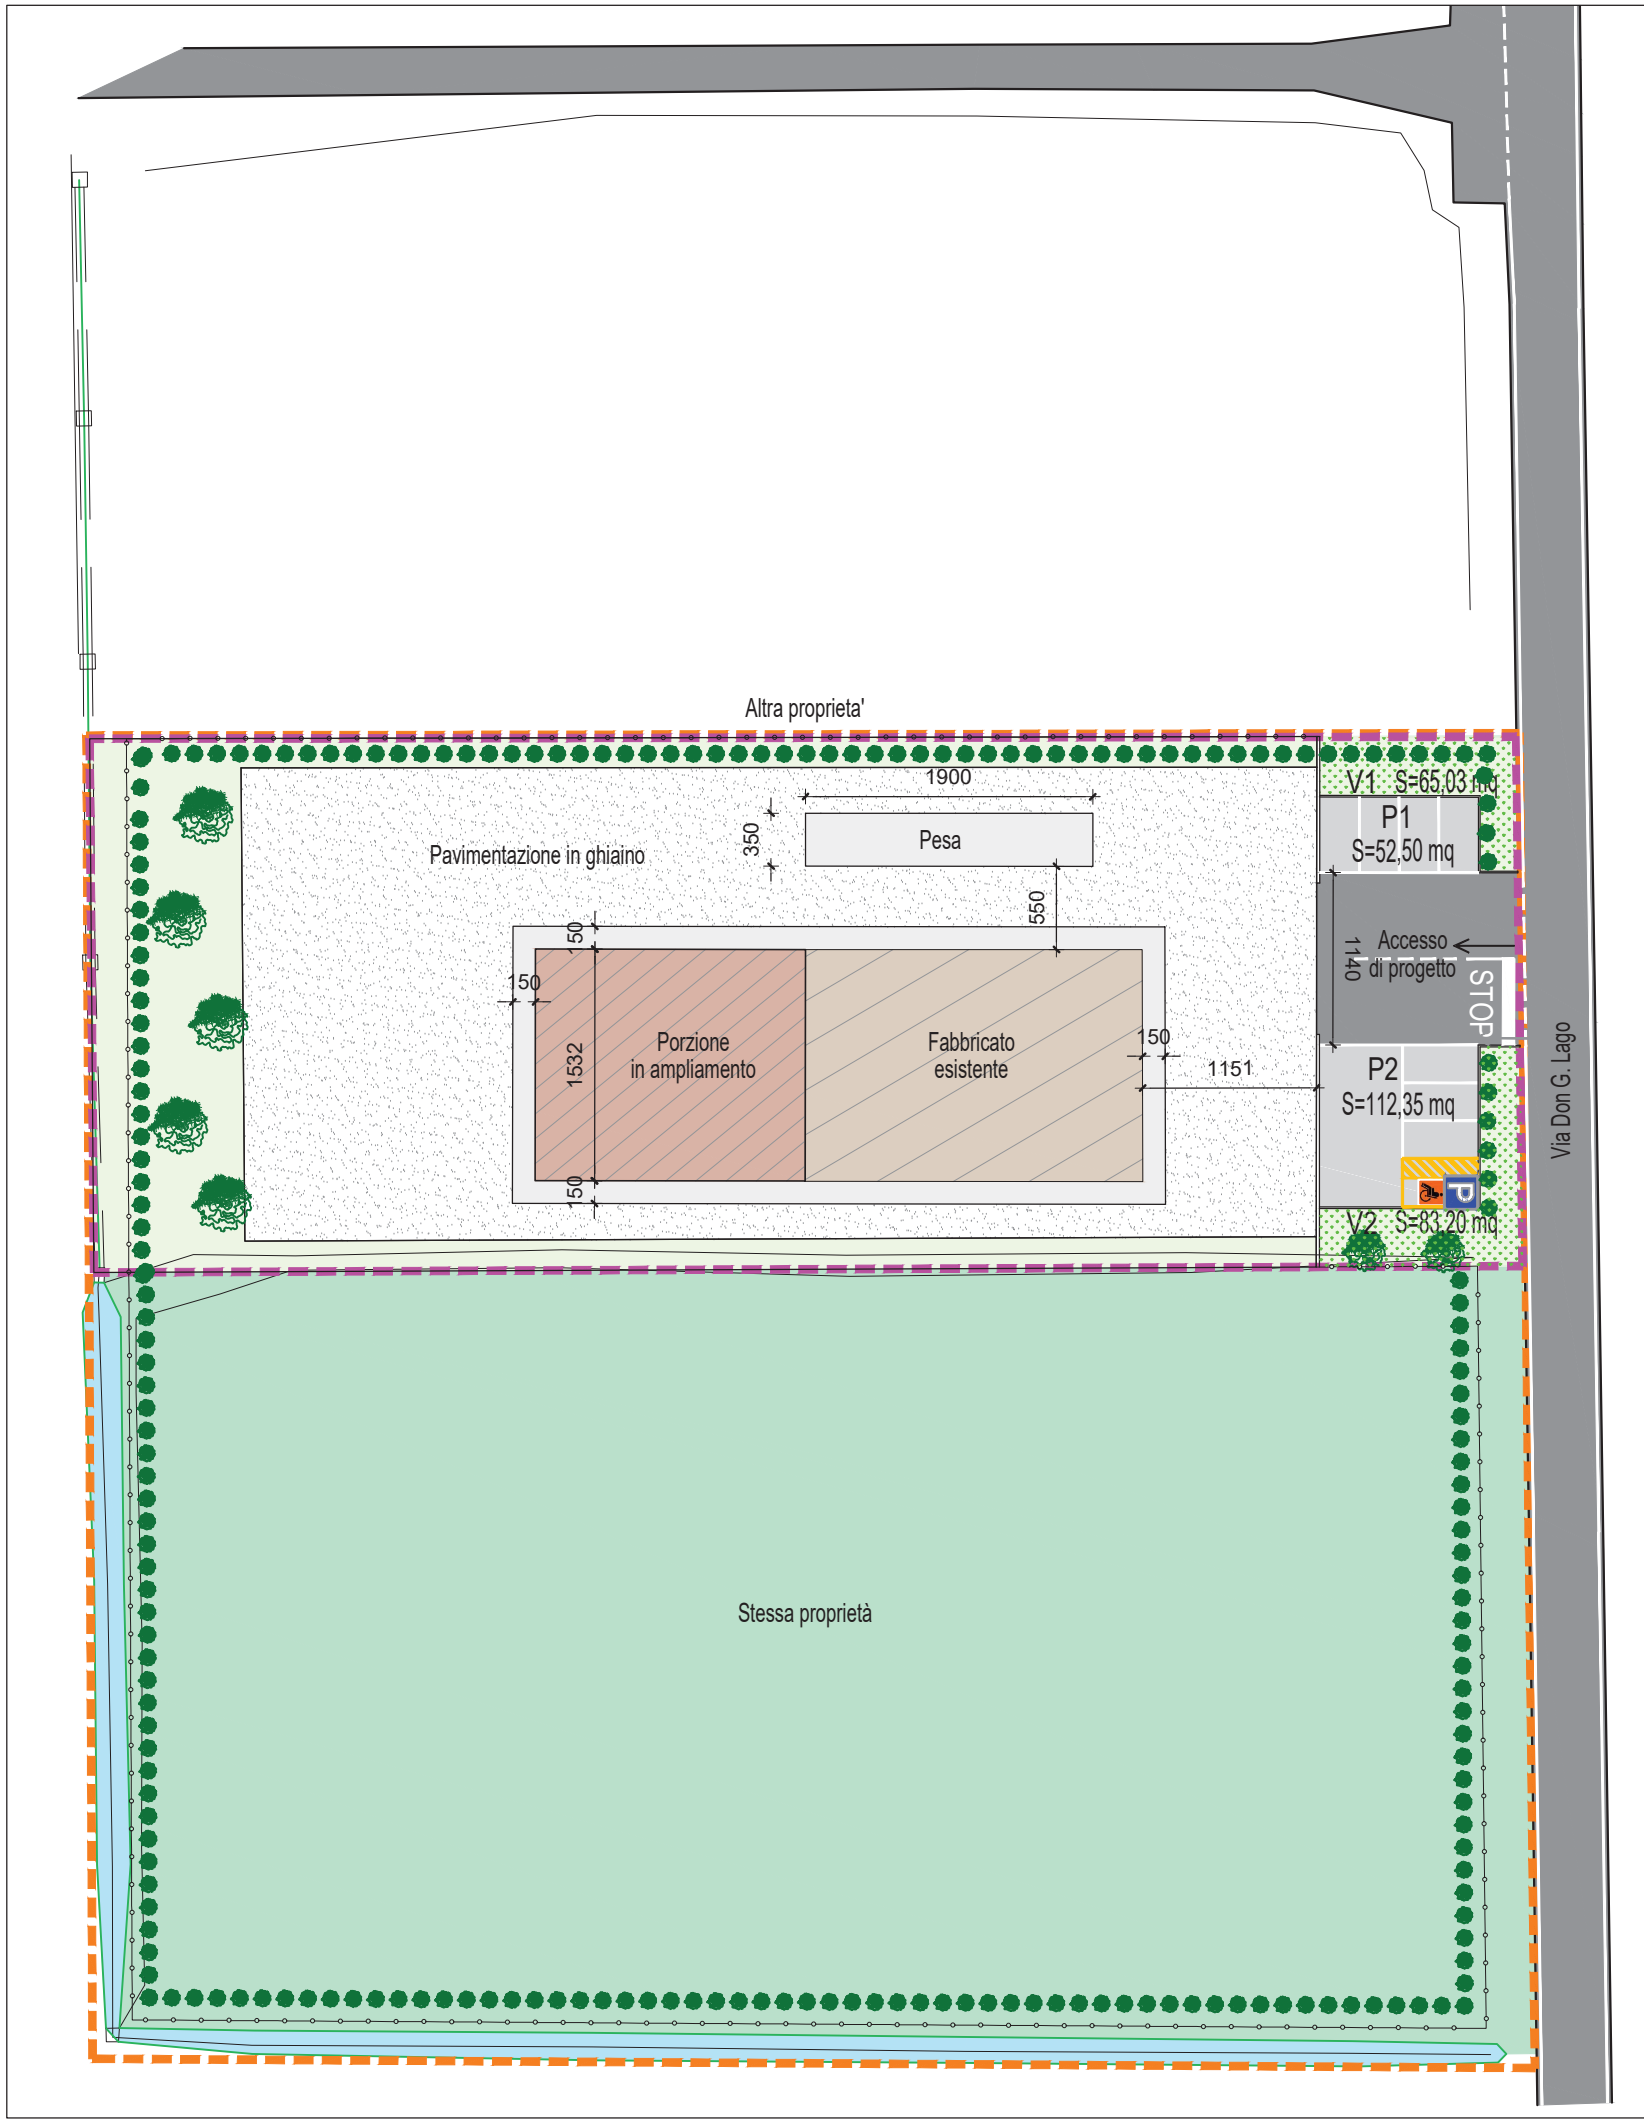

PLANIMETRIA STATO DI PROGETTO - Scala 1:500

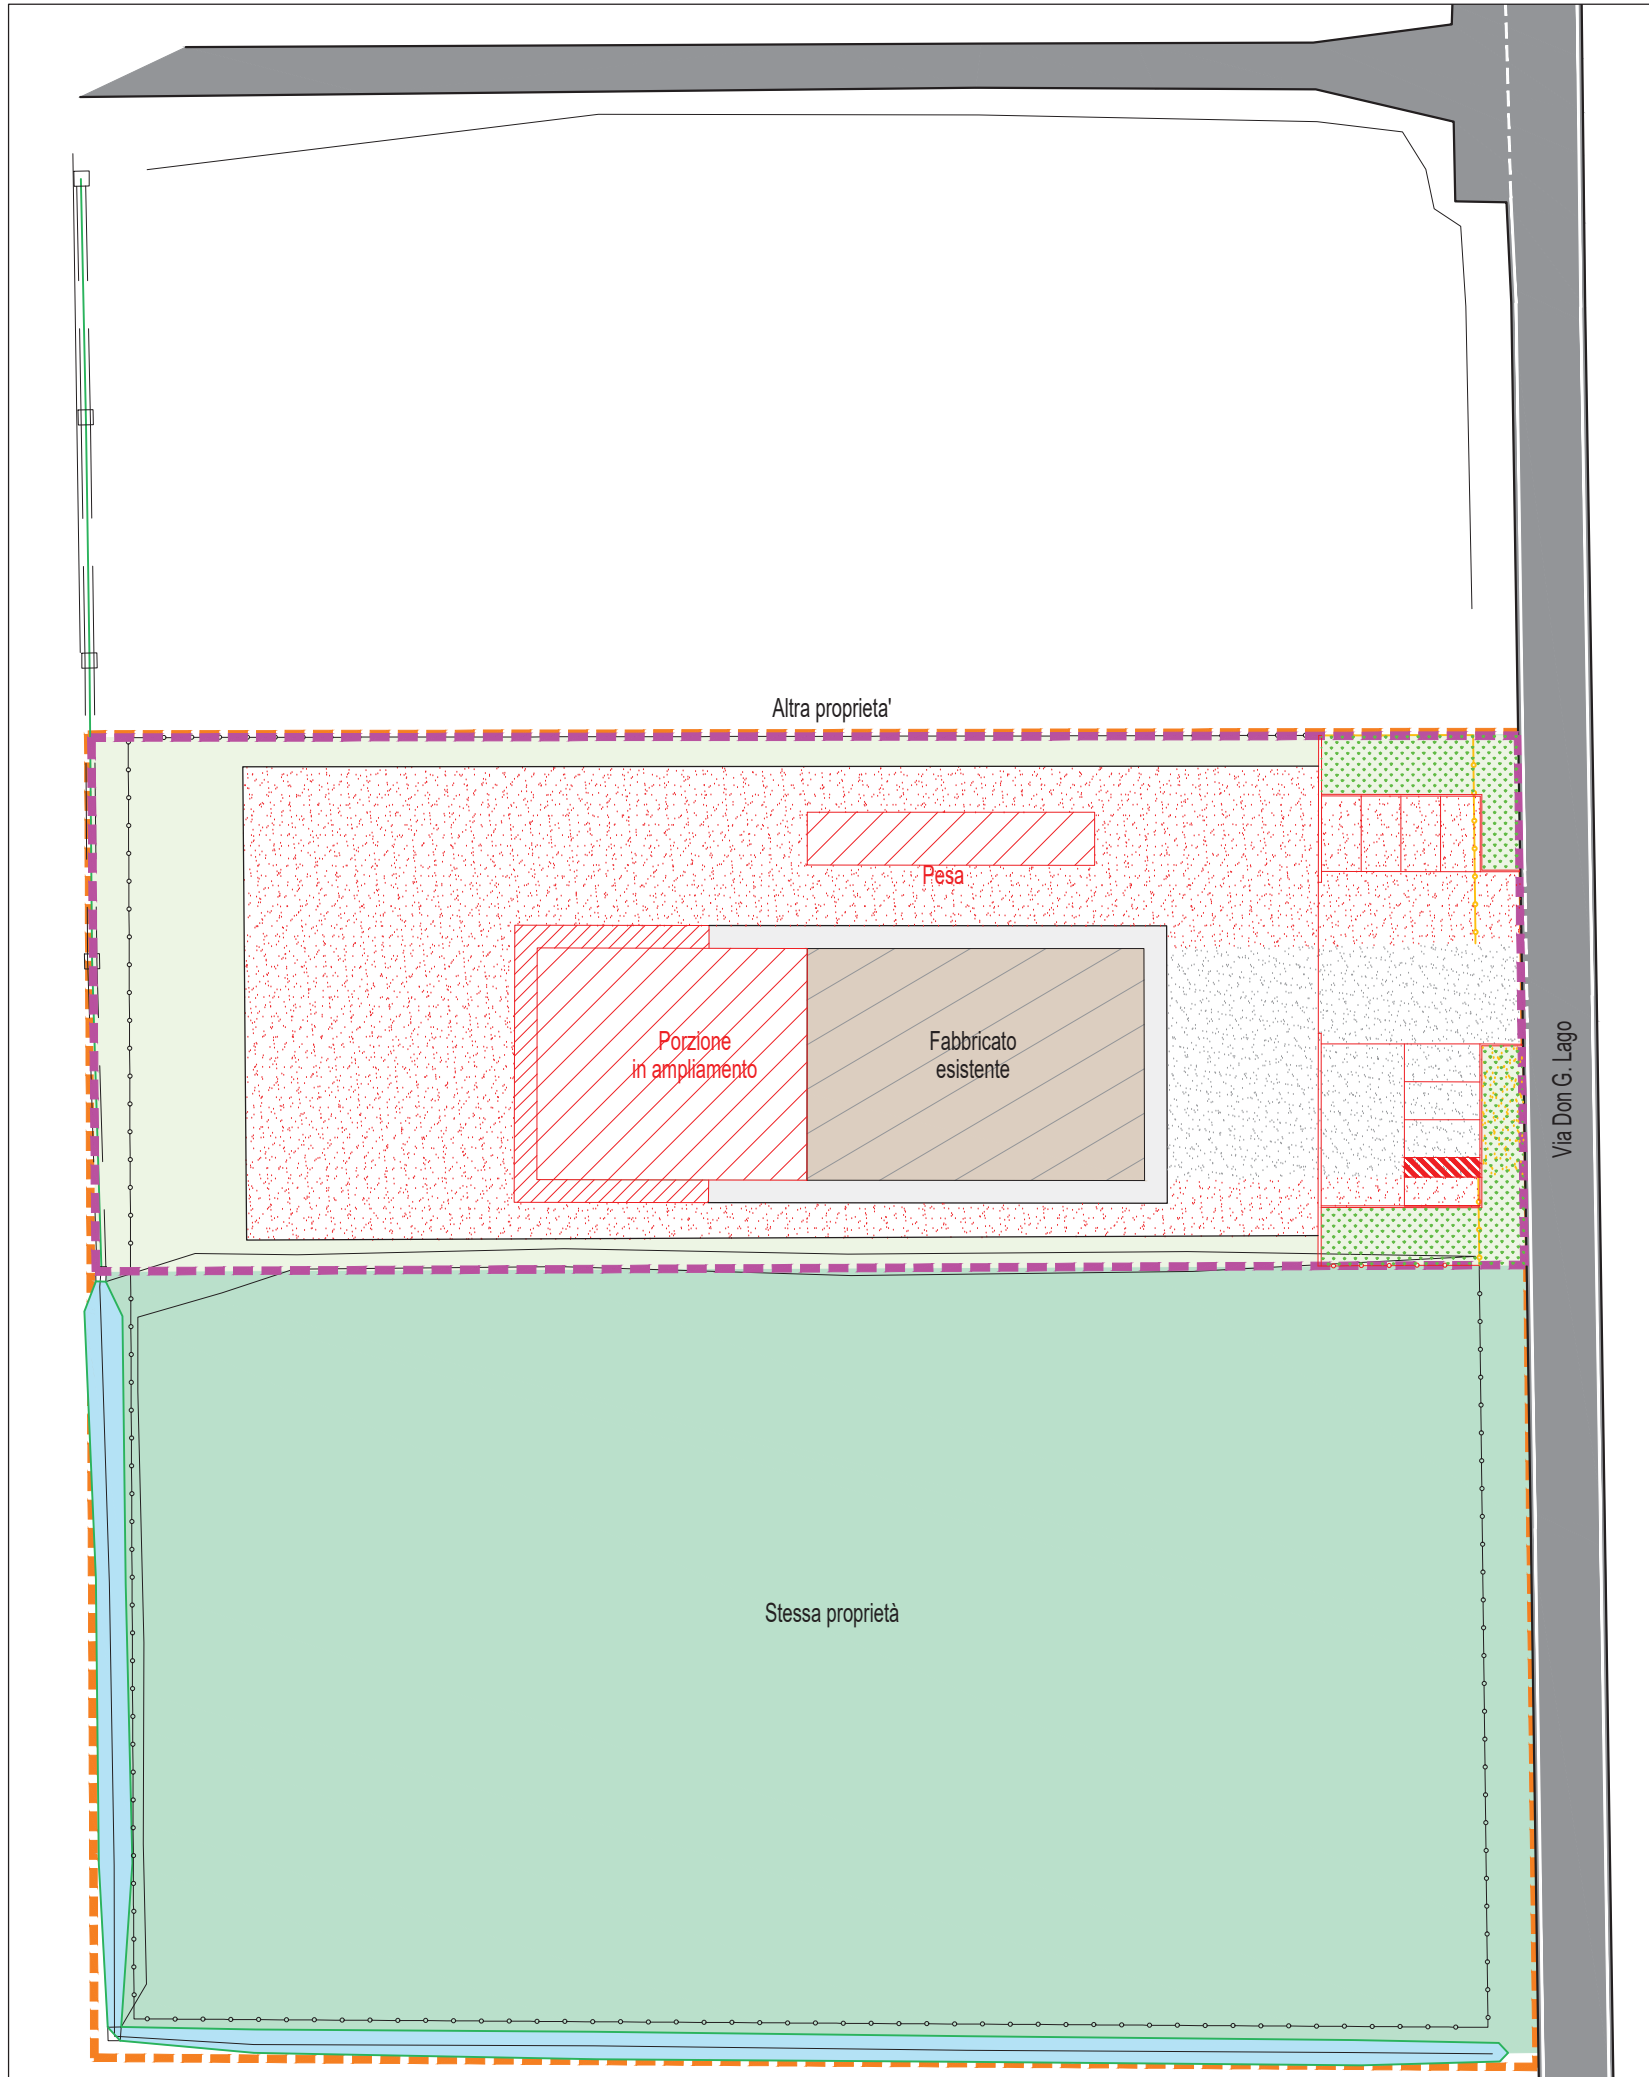

PLANIMETRIA STATO DI CONFRONTO - Scala 1:500

DATI METRICI

SUPERFICIE PERINENZIALE AMBITO INSEDIAMENTO (mappale 233)	= 3325,00 mq
SUPERFICIE COPERTA ESISTENTE	= 341,94 mq
SUPERFICIE COPERTA MASSIMA AMPLIABILE Max. 80% della sup. coperta esistente - art.31, R.50/2012	= 273,55 mq
SUPERFICIE COPERTA AMPLIAMENTO	= 273,46 mq < 273,55 mq
SUPERFICIE COPERTA TOTALE AMPLIATA	= 615,40 mq
PERCENTUALE SUP. COPERTA EDIFICIO ESISTENTE	= 10,28%
PERCENTUALE SUP. COPERTA EDIFICIO IN AMPLIAMENTO	= 8,22%
PERCENTUALE SUP. COPERTA TOTALE EDIFICIO AMPLIATO	= 18,51%
ALTEZZA MASSIMA DI PROGETTO	= 6,85 m

STANDARDS

SUPERFICIE PERTINENZIALE FABBRICATO OGGETTO DI AMPLIAMENTO	= 1477,50 mq
SUPERFICIE COMPLESSIVA A STANDARDS MINIMA (20% SUP. PERTINENZIALE AMPLIAMENTO)	= 295,50 mq
di cui SUPERFICIE MINIMA A PARCHEGGIO (10%)	= 147,75 mq
di cui SUPERFICIE MINIMA A VERDE (10%)	= 147,75 mq
SUPERFICIE A STANDARDS DI PROGETTO	= 313,08 mq > 295,50 mq
- STANDARDS A VERDE V1 = + 85,03 mq V2 = + 83,25 mq Totale area a standard verde = + 148,28 mq > 147,75 mq	
- STANDARDS A PARCHEGGIO P1 = + 52,50 mq P2 = + 112,35 mq Totale area standard a parcheggio = + 164,85 mq > 147,75	
Totale superficie a standard di progetto	= + 313,08 mq

PROVINCIA DI PADOVA

COMUNE DI CITTADELLA

Progetto:
**AMPLIAMENTO DI UN FABBRICATO ARTIGIANALE ESISTENTE
AI SENSI DELL'ART. 3 DELLA L.R. 55/2012**

Il committente:
SILAF S.R.L.

Contenuto:
- PLANIMETRIA STATO ATTUALE
- PLANIMETRIA STATO DI PROGETTO
- PLANIMETRIA STATO DI CONFRONTO
- DATI METRICI ED INDICI URBANISTICI

Progettato:
**Ing. EDI MORANDIN
Geom. LUIGINO ANTONIACOMI**

Tavola n.:
2_R1

Collaboratori:

Data: OTTOBRE 2022 Scale: 1:500 File: 2021_52_Tav_2_R1.dwg

A termini di legge si riserviamo le proprietà di questo disegno con divieto di riprodurlo o di renderlo comunque noto a terzi senza esplicita e preventiva autorizzazione del titolare

Ing. EDI MORANDIN

Via S. Caterina da Siena, 13 - Cittadella (Pd)

Tel. e Fax 049 9403823, email: edimor@mediactiv.it