




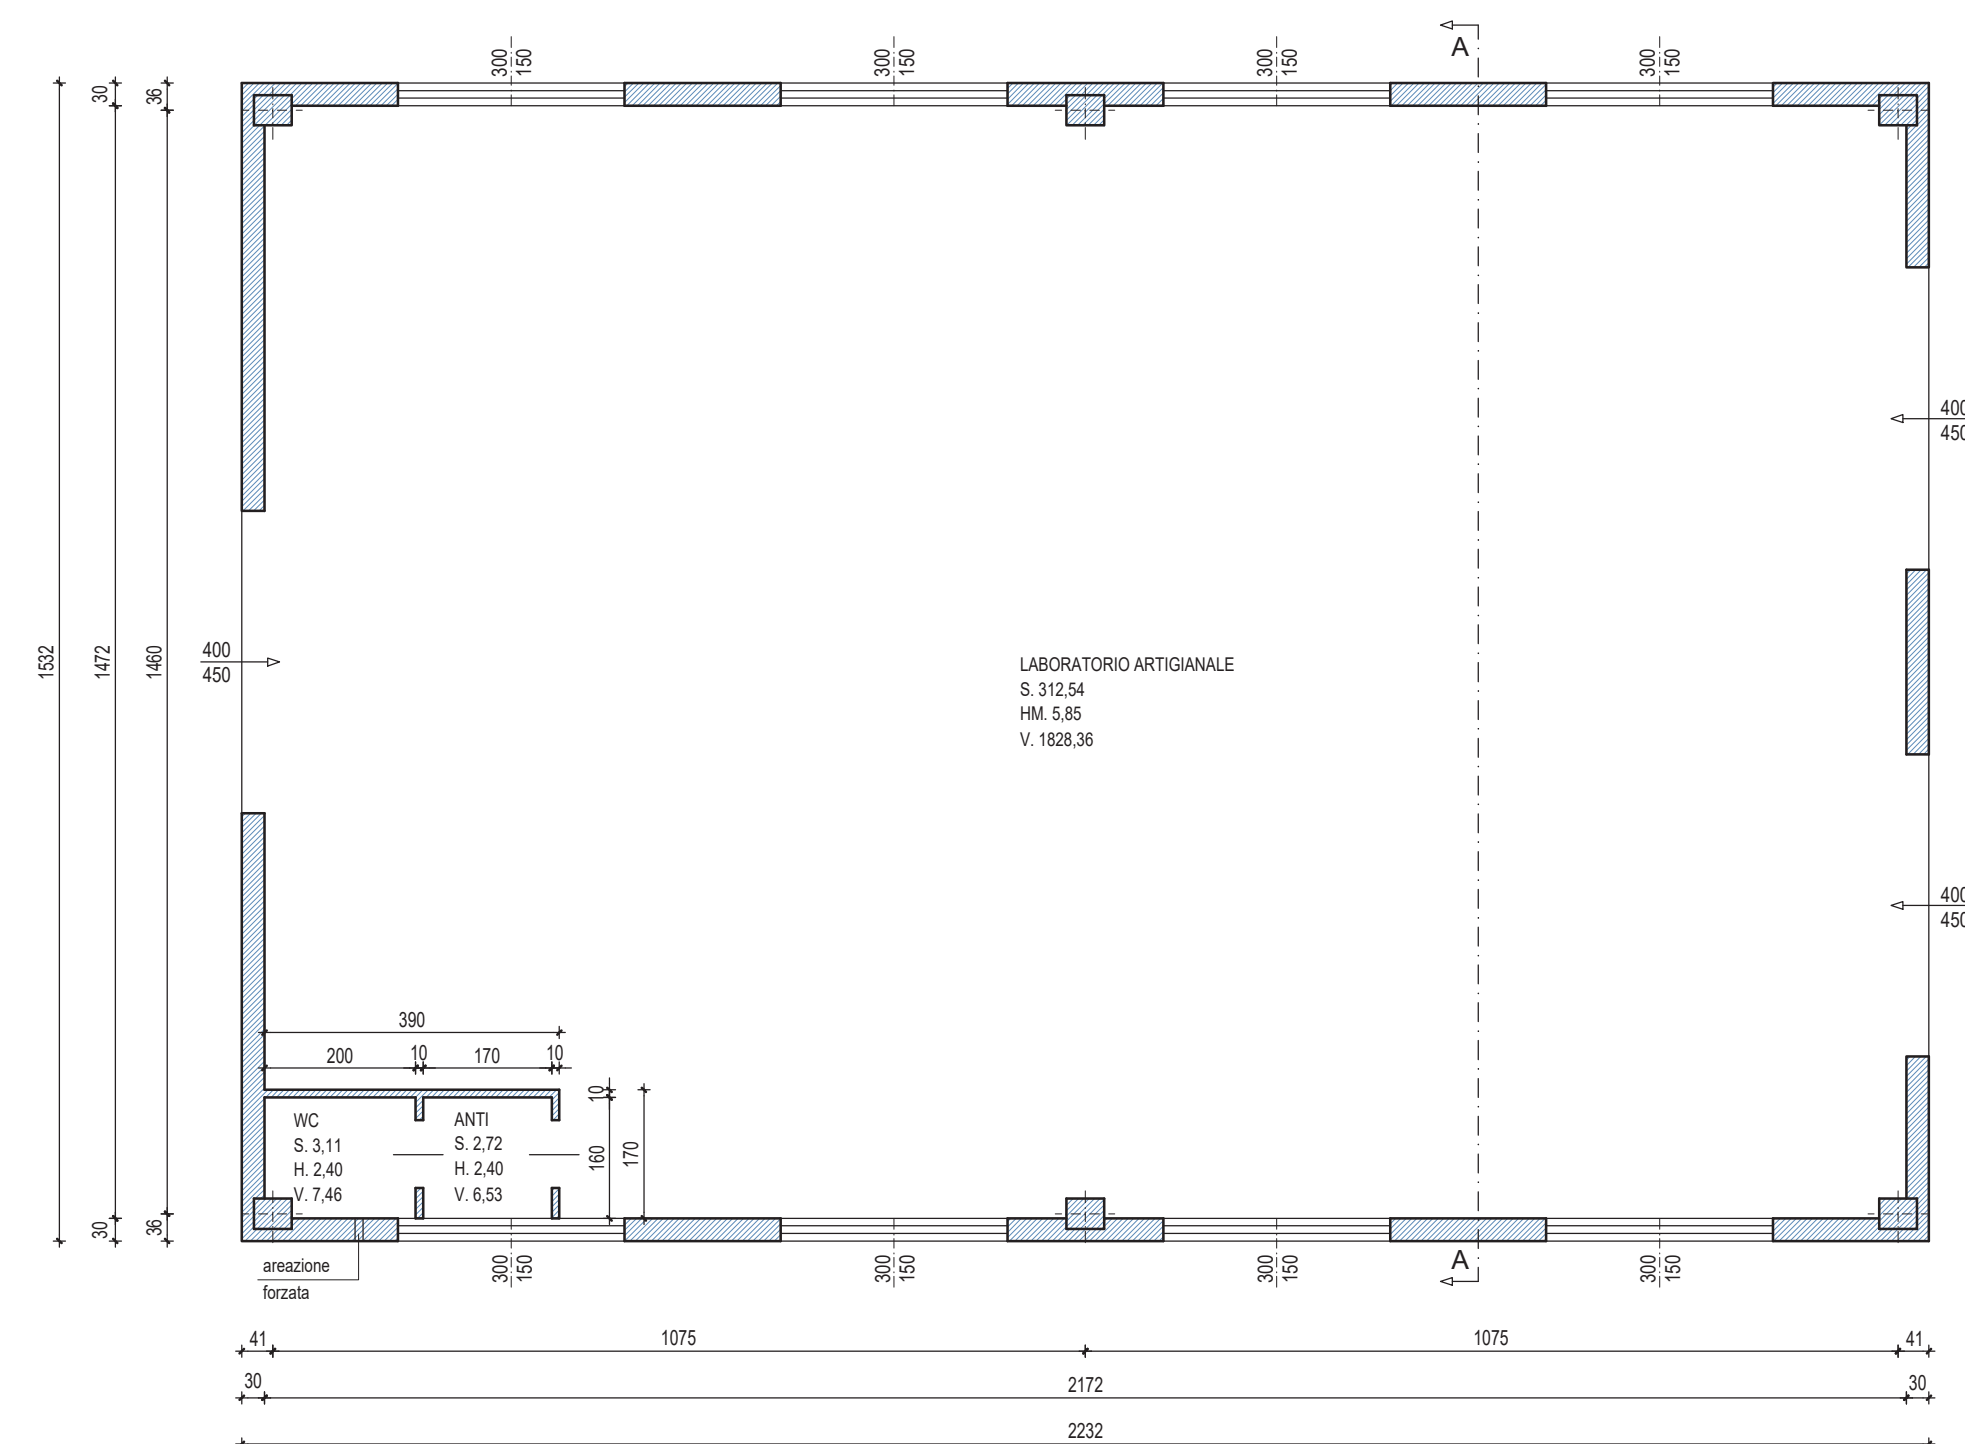


PIANTA PIANO TERRA

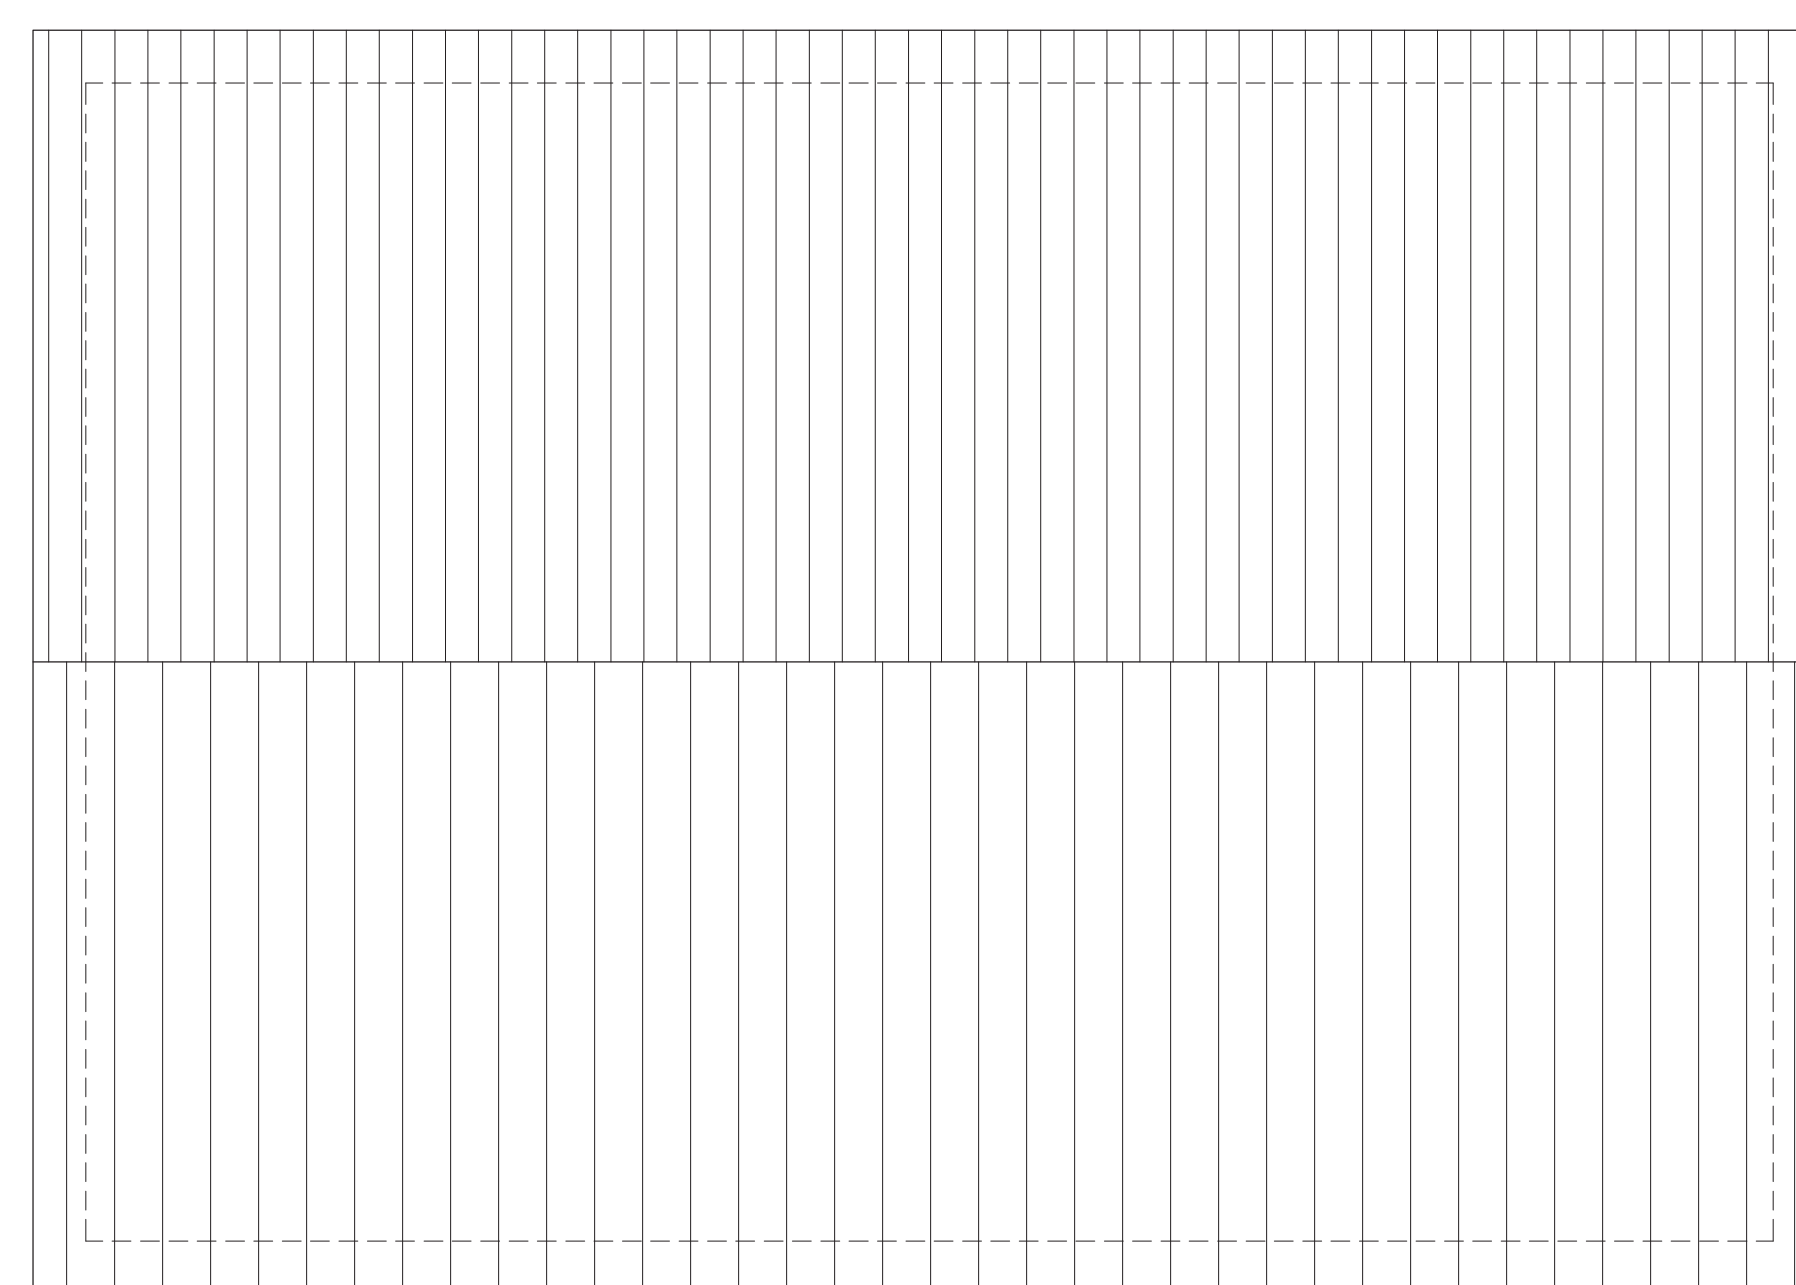


PIANTA COPERTURA

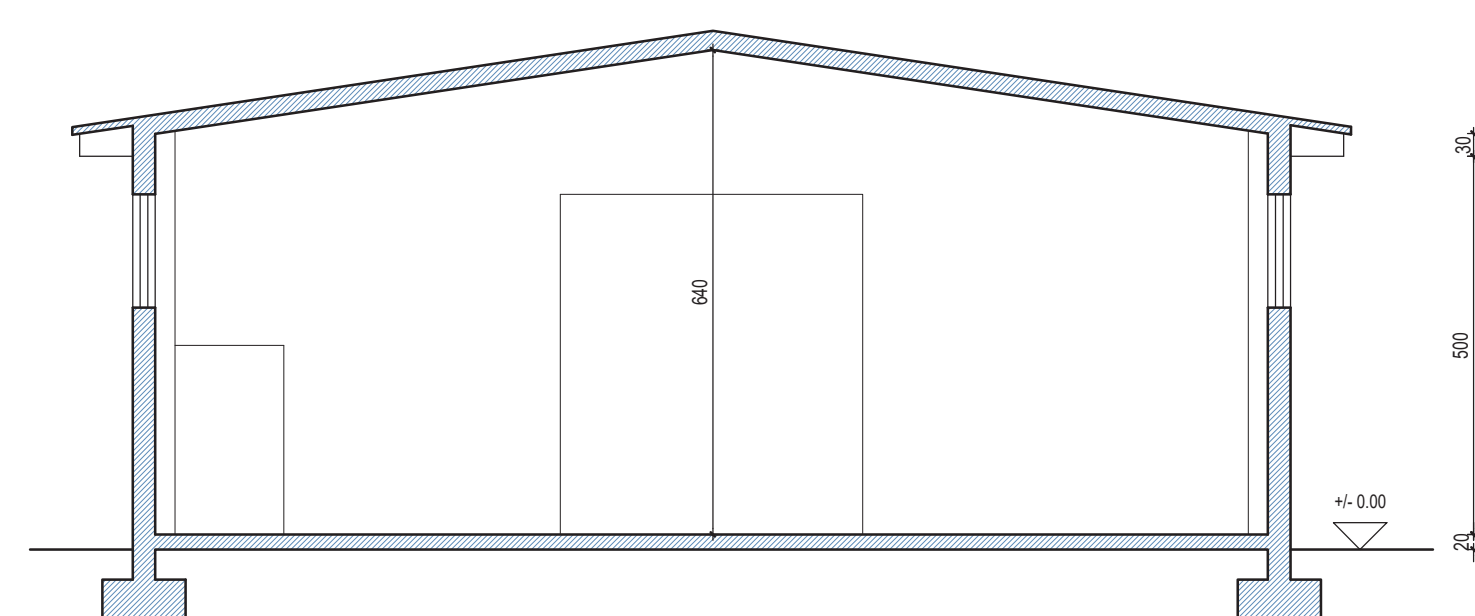


SEZIONE A-A

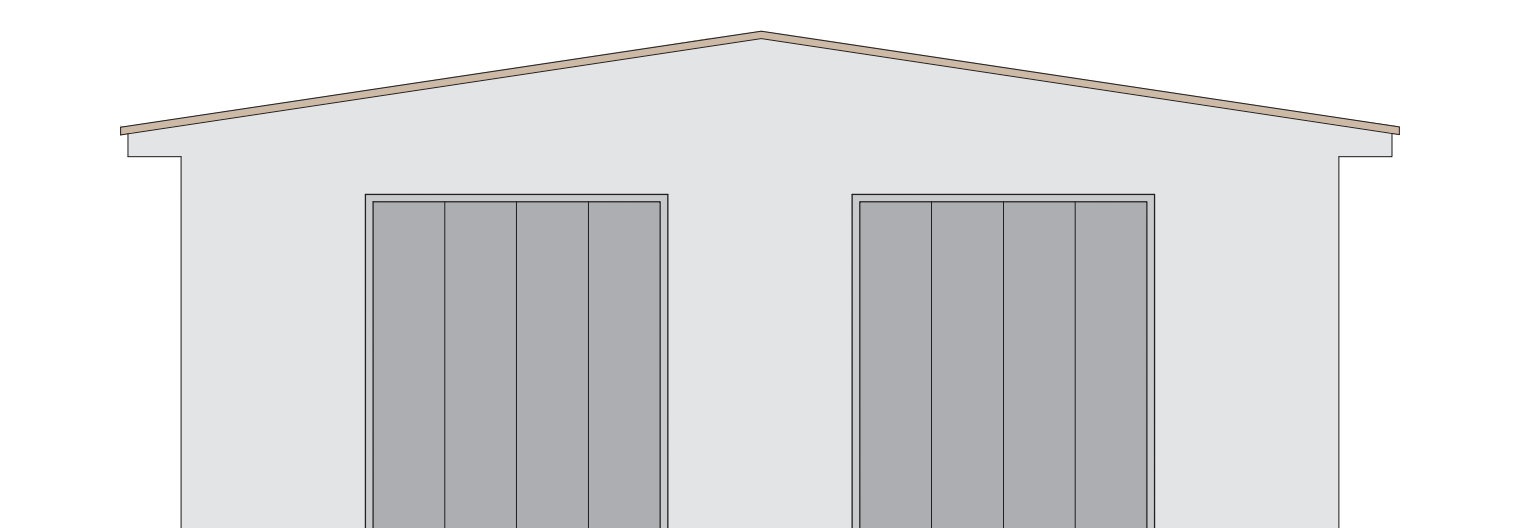


PROSPETTO EST

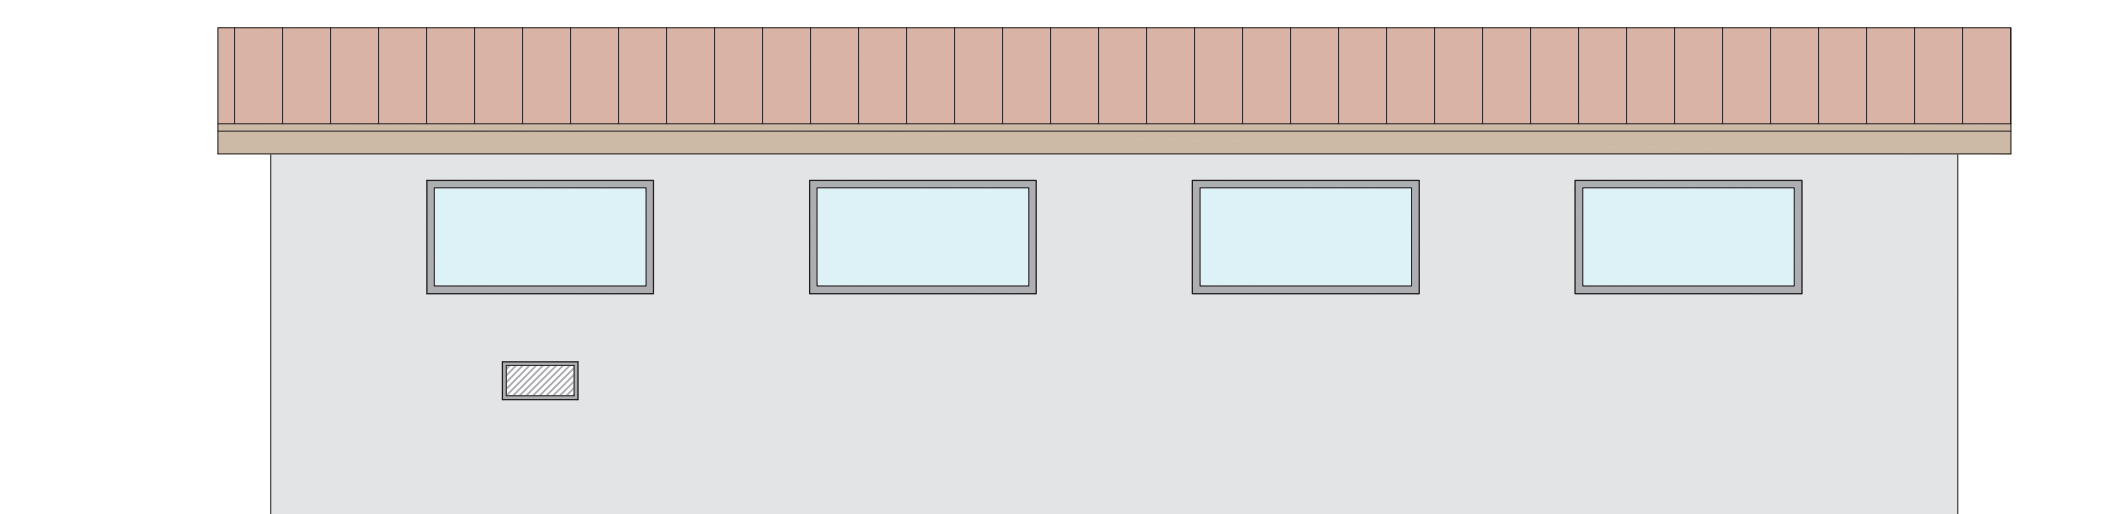

PROSPETTO SUD

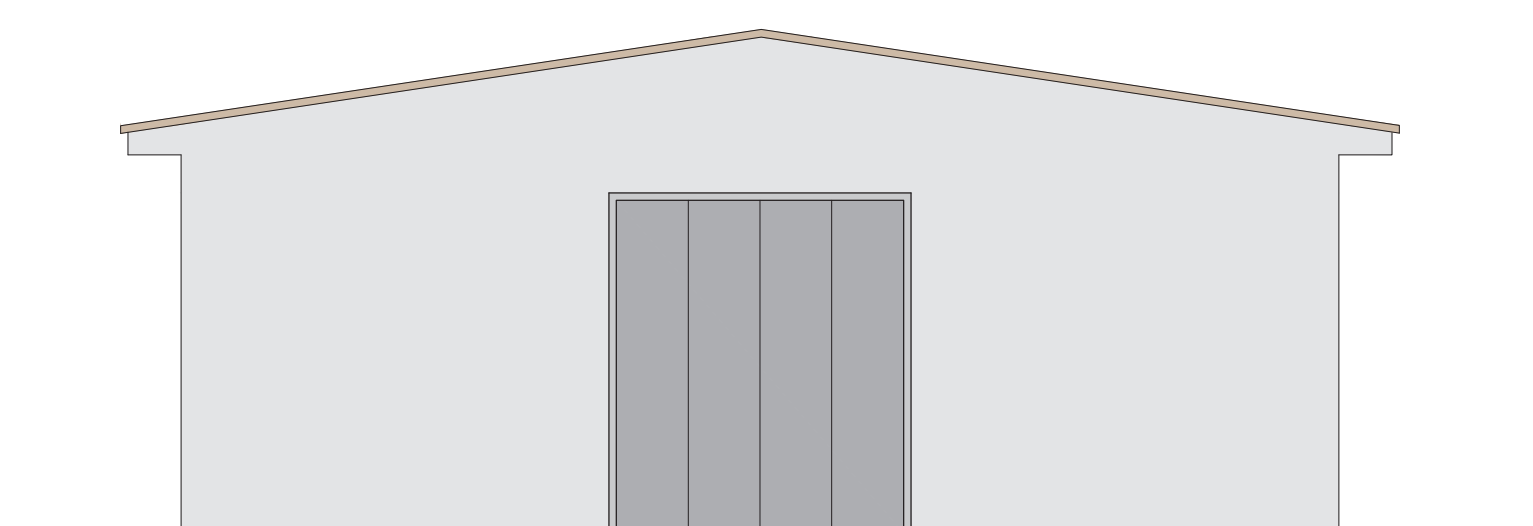

PROSPETTO OVEST

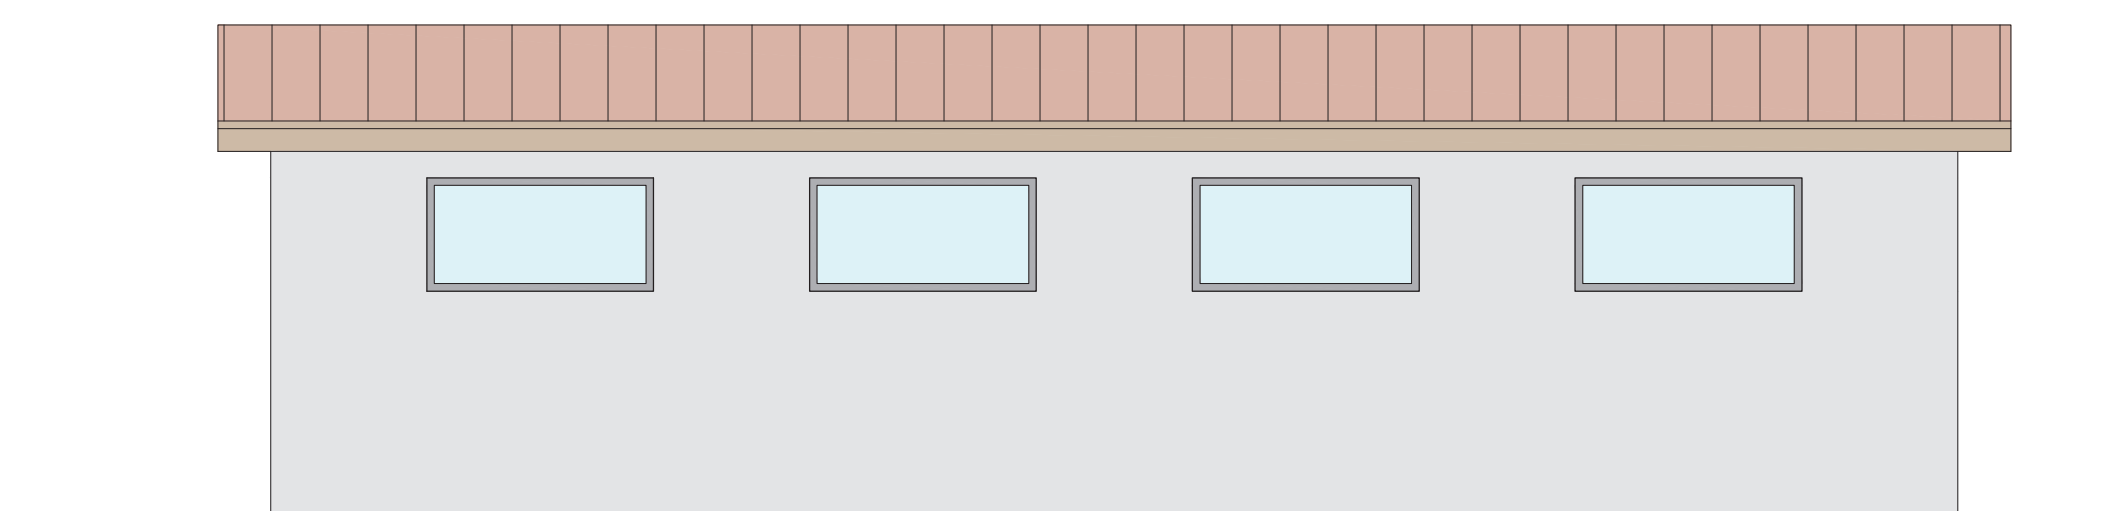

PROSPETTO NORD

PROVINCIA DI PADOVA			
COMUNE DI CITTADELLA			
Progetto:			
AMPLIAMENTO DI UN FABBRICATO ARTIGIANALE ESISTENTE AI SENSI DELL'ART. 3 DELLA L.R. 55/2012			
Il committente:			
SILAF S.R.L.			
Conferuto:			
- PIANTE, PROSPETTI, SEZIONI - STATO ATTUALE			
Progettista:		Tavola n.:	
Ing. EDI MORANDIN Geom. LUIGINO ANTONIACOMI		3_R1	
Collaboratori:		Revisione n.:	
Data:		Filo:	
Ottobre 2022	Scala:	1:500	2021_52_Tav_3_R1.dwg
			