

COMUNE DI  
**CITTADELLA**  
PROVINCIA DI PADOVA

**LP0235**  
**REALIZZAZIONE DELLA NUOVA**  
**PISTA DI ATLETICA**  
**BORGO VICENZA**

**PROGETTO DEFINITIVO**  
**1° STRALCIO FUNZIONALE**

**TAV.03**

**SETTEMBRE 2020**

**CENSIMENTO E RISOLUZIONE DELLE INTERFERENZE**

**COMMITTENTE:**  
**COMUNE DI CITTADELLA**

**via Indipendenza n.41**  
**35013 Cittadella (PD)**



**ARCH. ALESSANDRO BRESSA**

Galleria Campo della Marta n. 18/3  
tel/fax 049.94.03.349  
35013 CITTADELLA (PD)  
mail to: [architetto.bressa@gmail.com](mailto:architetto.bressa@gmail.com)  
pec: [alessandro.bressa@archiworldpec.it](mailto:alessandro.bressa@archiworldpec.it)

Iscrizione Ordine Architetti P.P.C.  
Provincia di Padova al n. 1479

**ING. PAOLO BOTTON**


Via Trieste 10/A  
tel 049.94.30.270  
35010 CARMIGNANO DI BRENTA (PD)  
mail to: [studiobotton@libero.it](mailto:studiobotton@libero.it)  
pec: [paolo.botton@ingpec.eu](mailto:paolo.botton@ingpec.eu)

Iscrizione Ordine Ingegneri  
della Provincia di Padova al n. 2249

*in qualità di giovane professionista:*  
**ARCH. ALESSIO BACCHIN**

Vicolo Francesco Baracca n. 6  
tel. 333.93.49.362  
35018 SAN MARTINO DI LUPARI (PD)  
mail to: [alessio.bacchin@gmail.com](mailto:alessio.bacchin@gmail.com)  
pec: [architetto.bacchin@archiworldpec.it](mailto:architetto.bacchin@archiworldpec.it)

Iscrizione Ordine Architetti P.P.C.  
Provincia di Padova al n. 3681

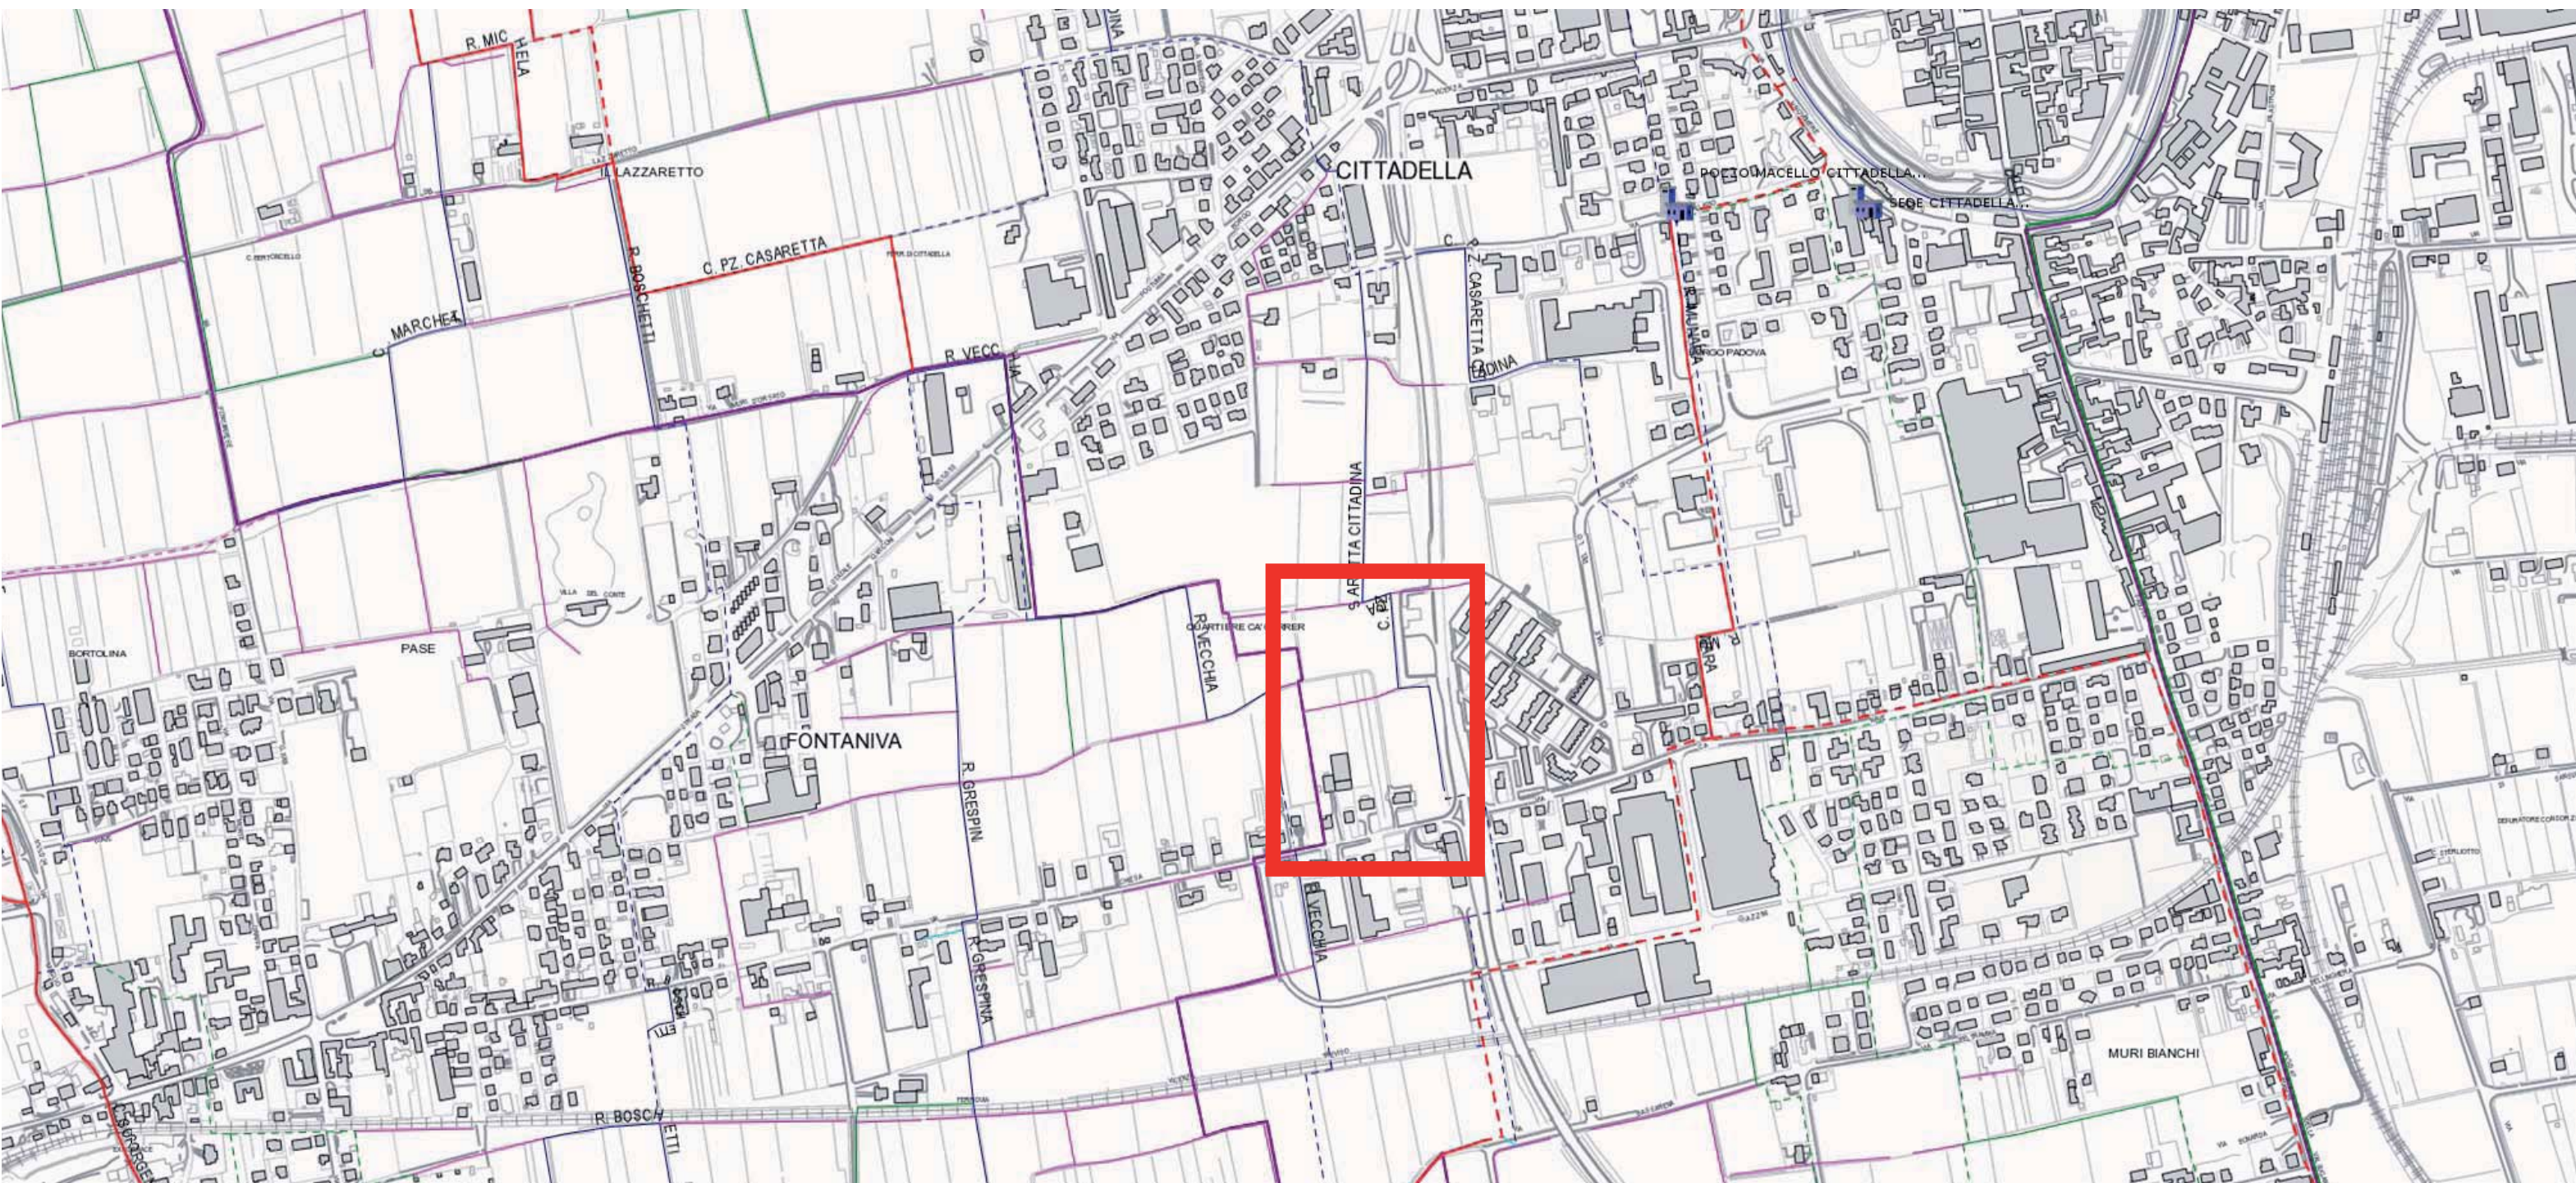


## ESTRATTO CARTOGRAFIA "CONSORZIO DI BONIFICA BRENTA"

N



ESTRATTO CARTOGRAFIA "ETRA": RETE ACQUEDOTTO

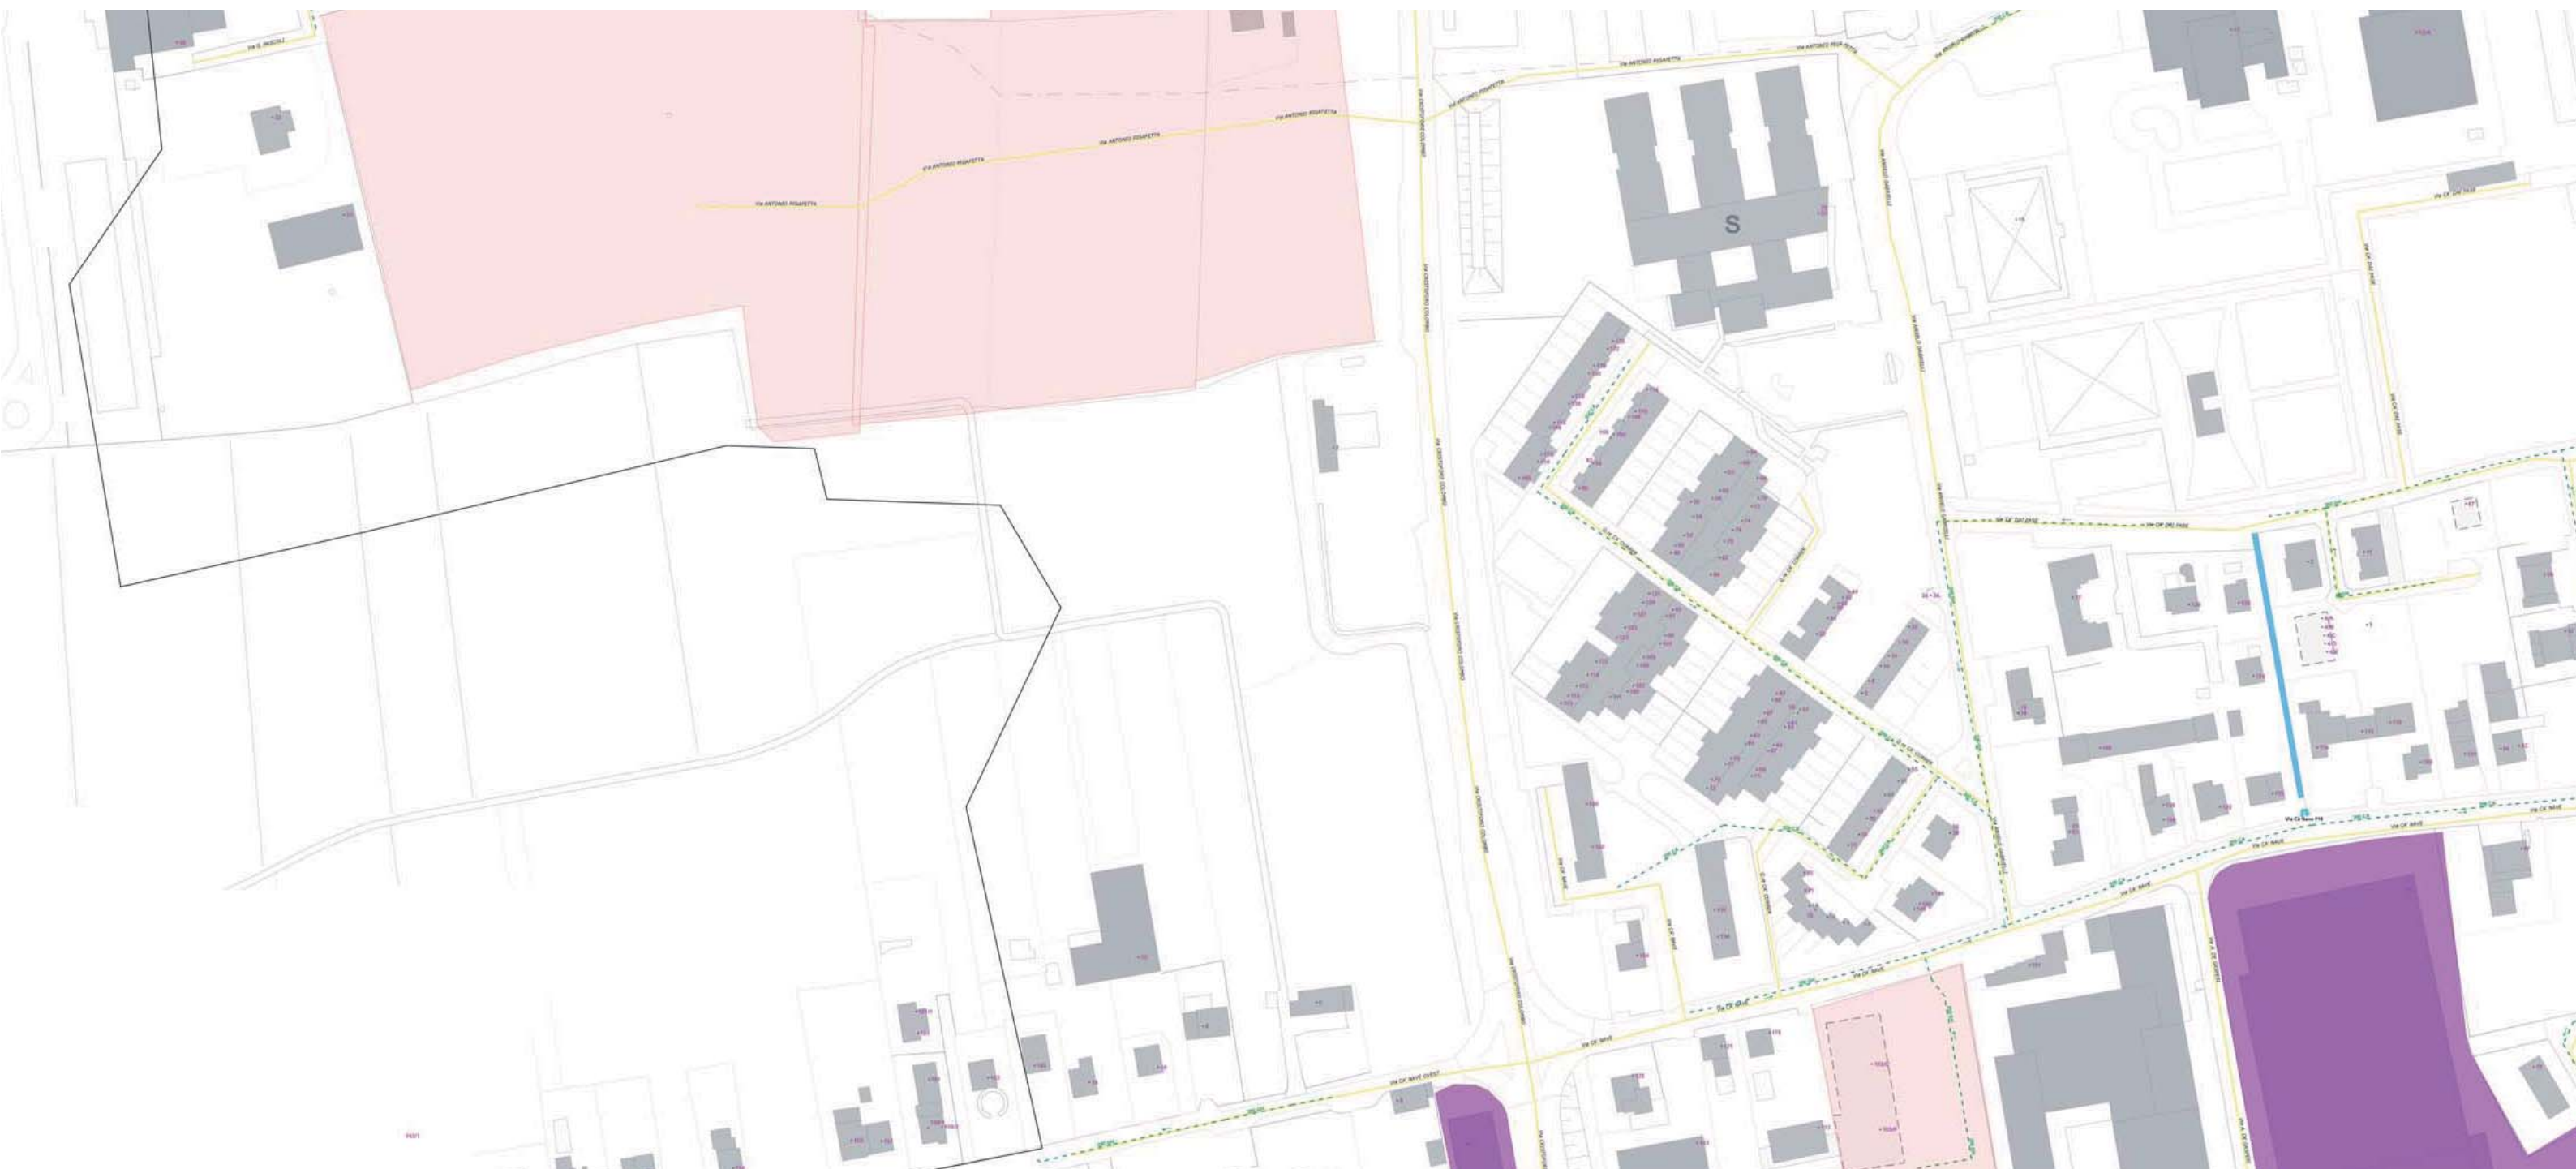

ESTRATTO CARTOGRAFIA "ETRA": RETE SMALTIMENTO ACQUE NERE