


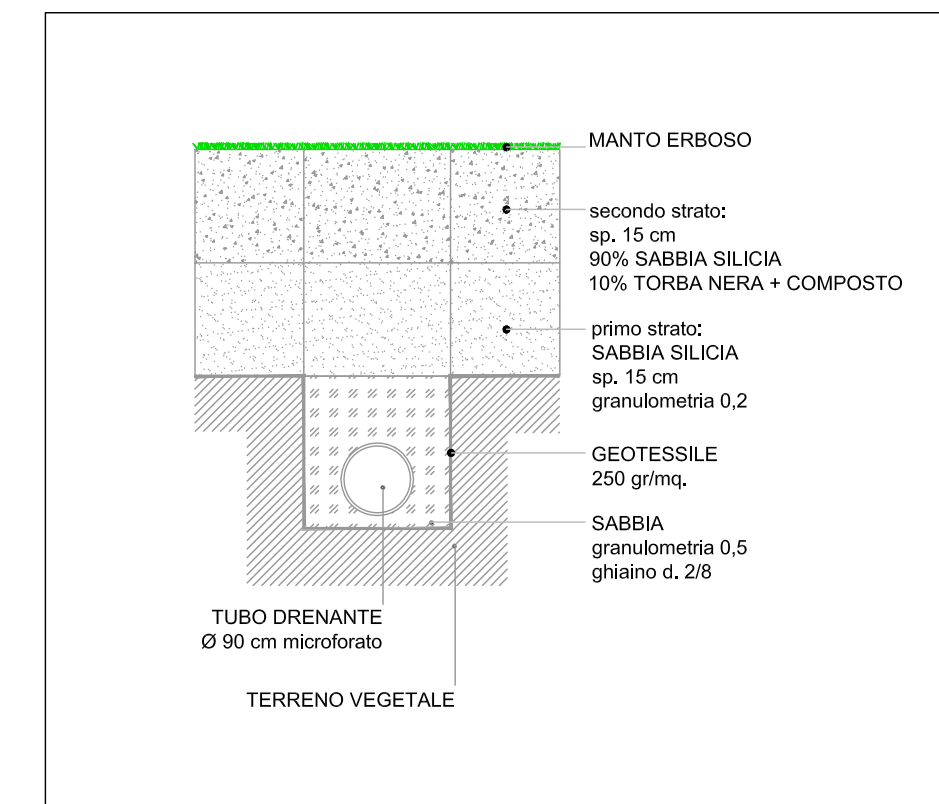


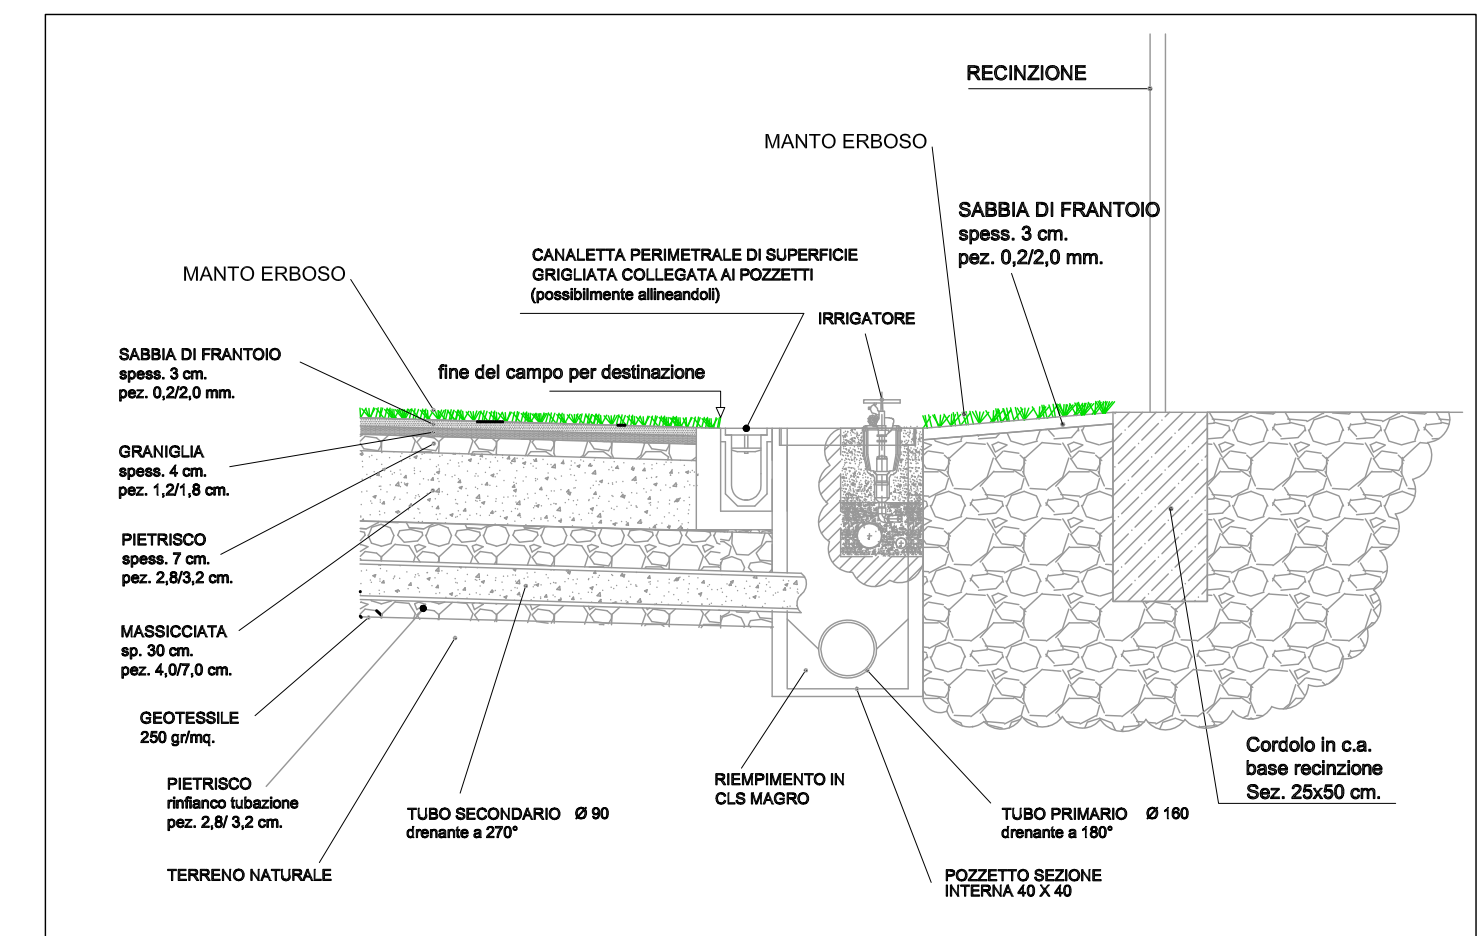

SEZIONE TIPO DRENAGGIO
(ogni 4 m in senso longitudinale)

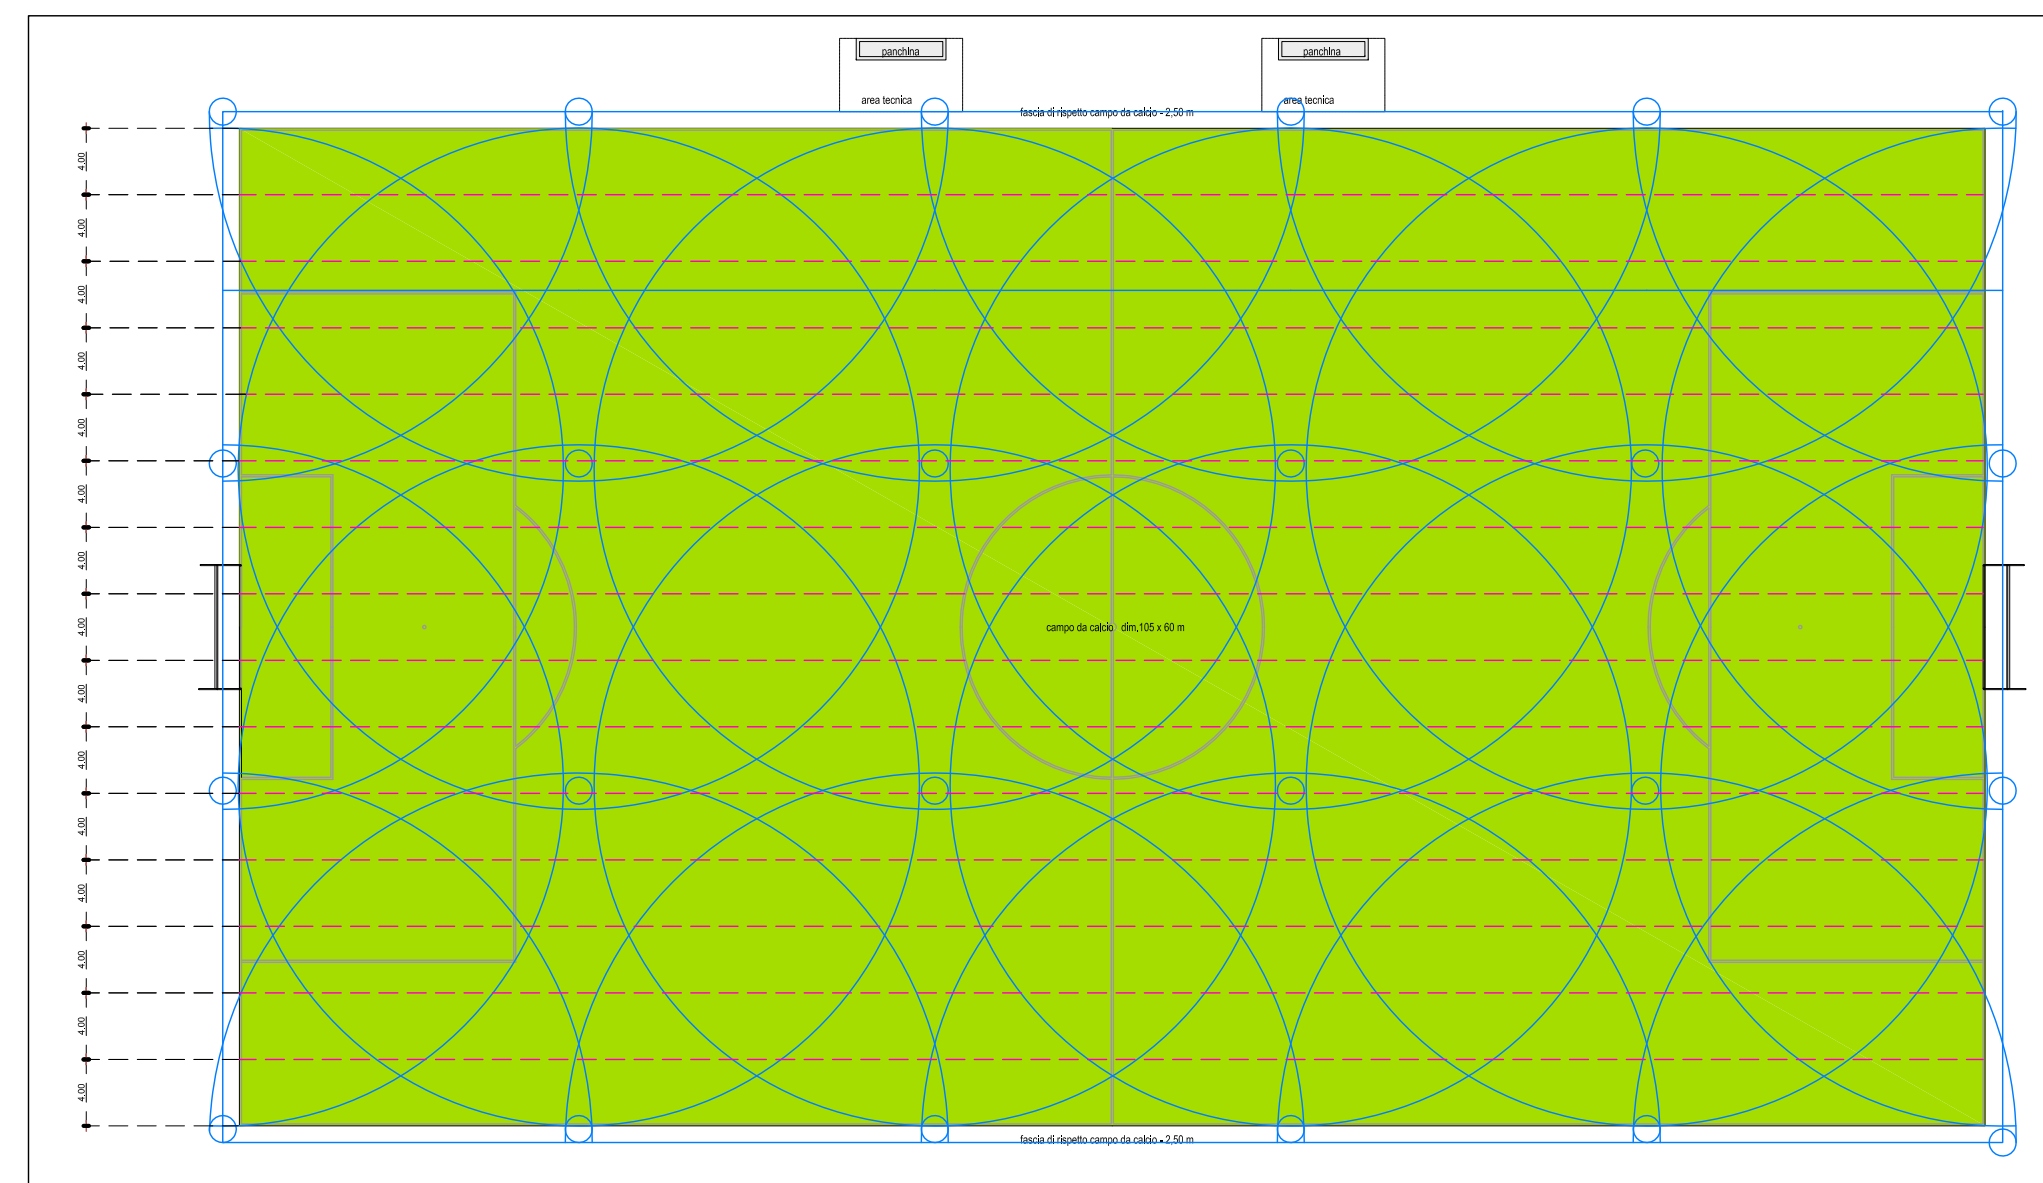

PARTICOLARE SMALTIMENTO ACQUE METEORICHE

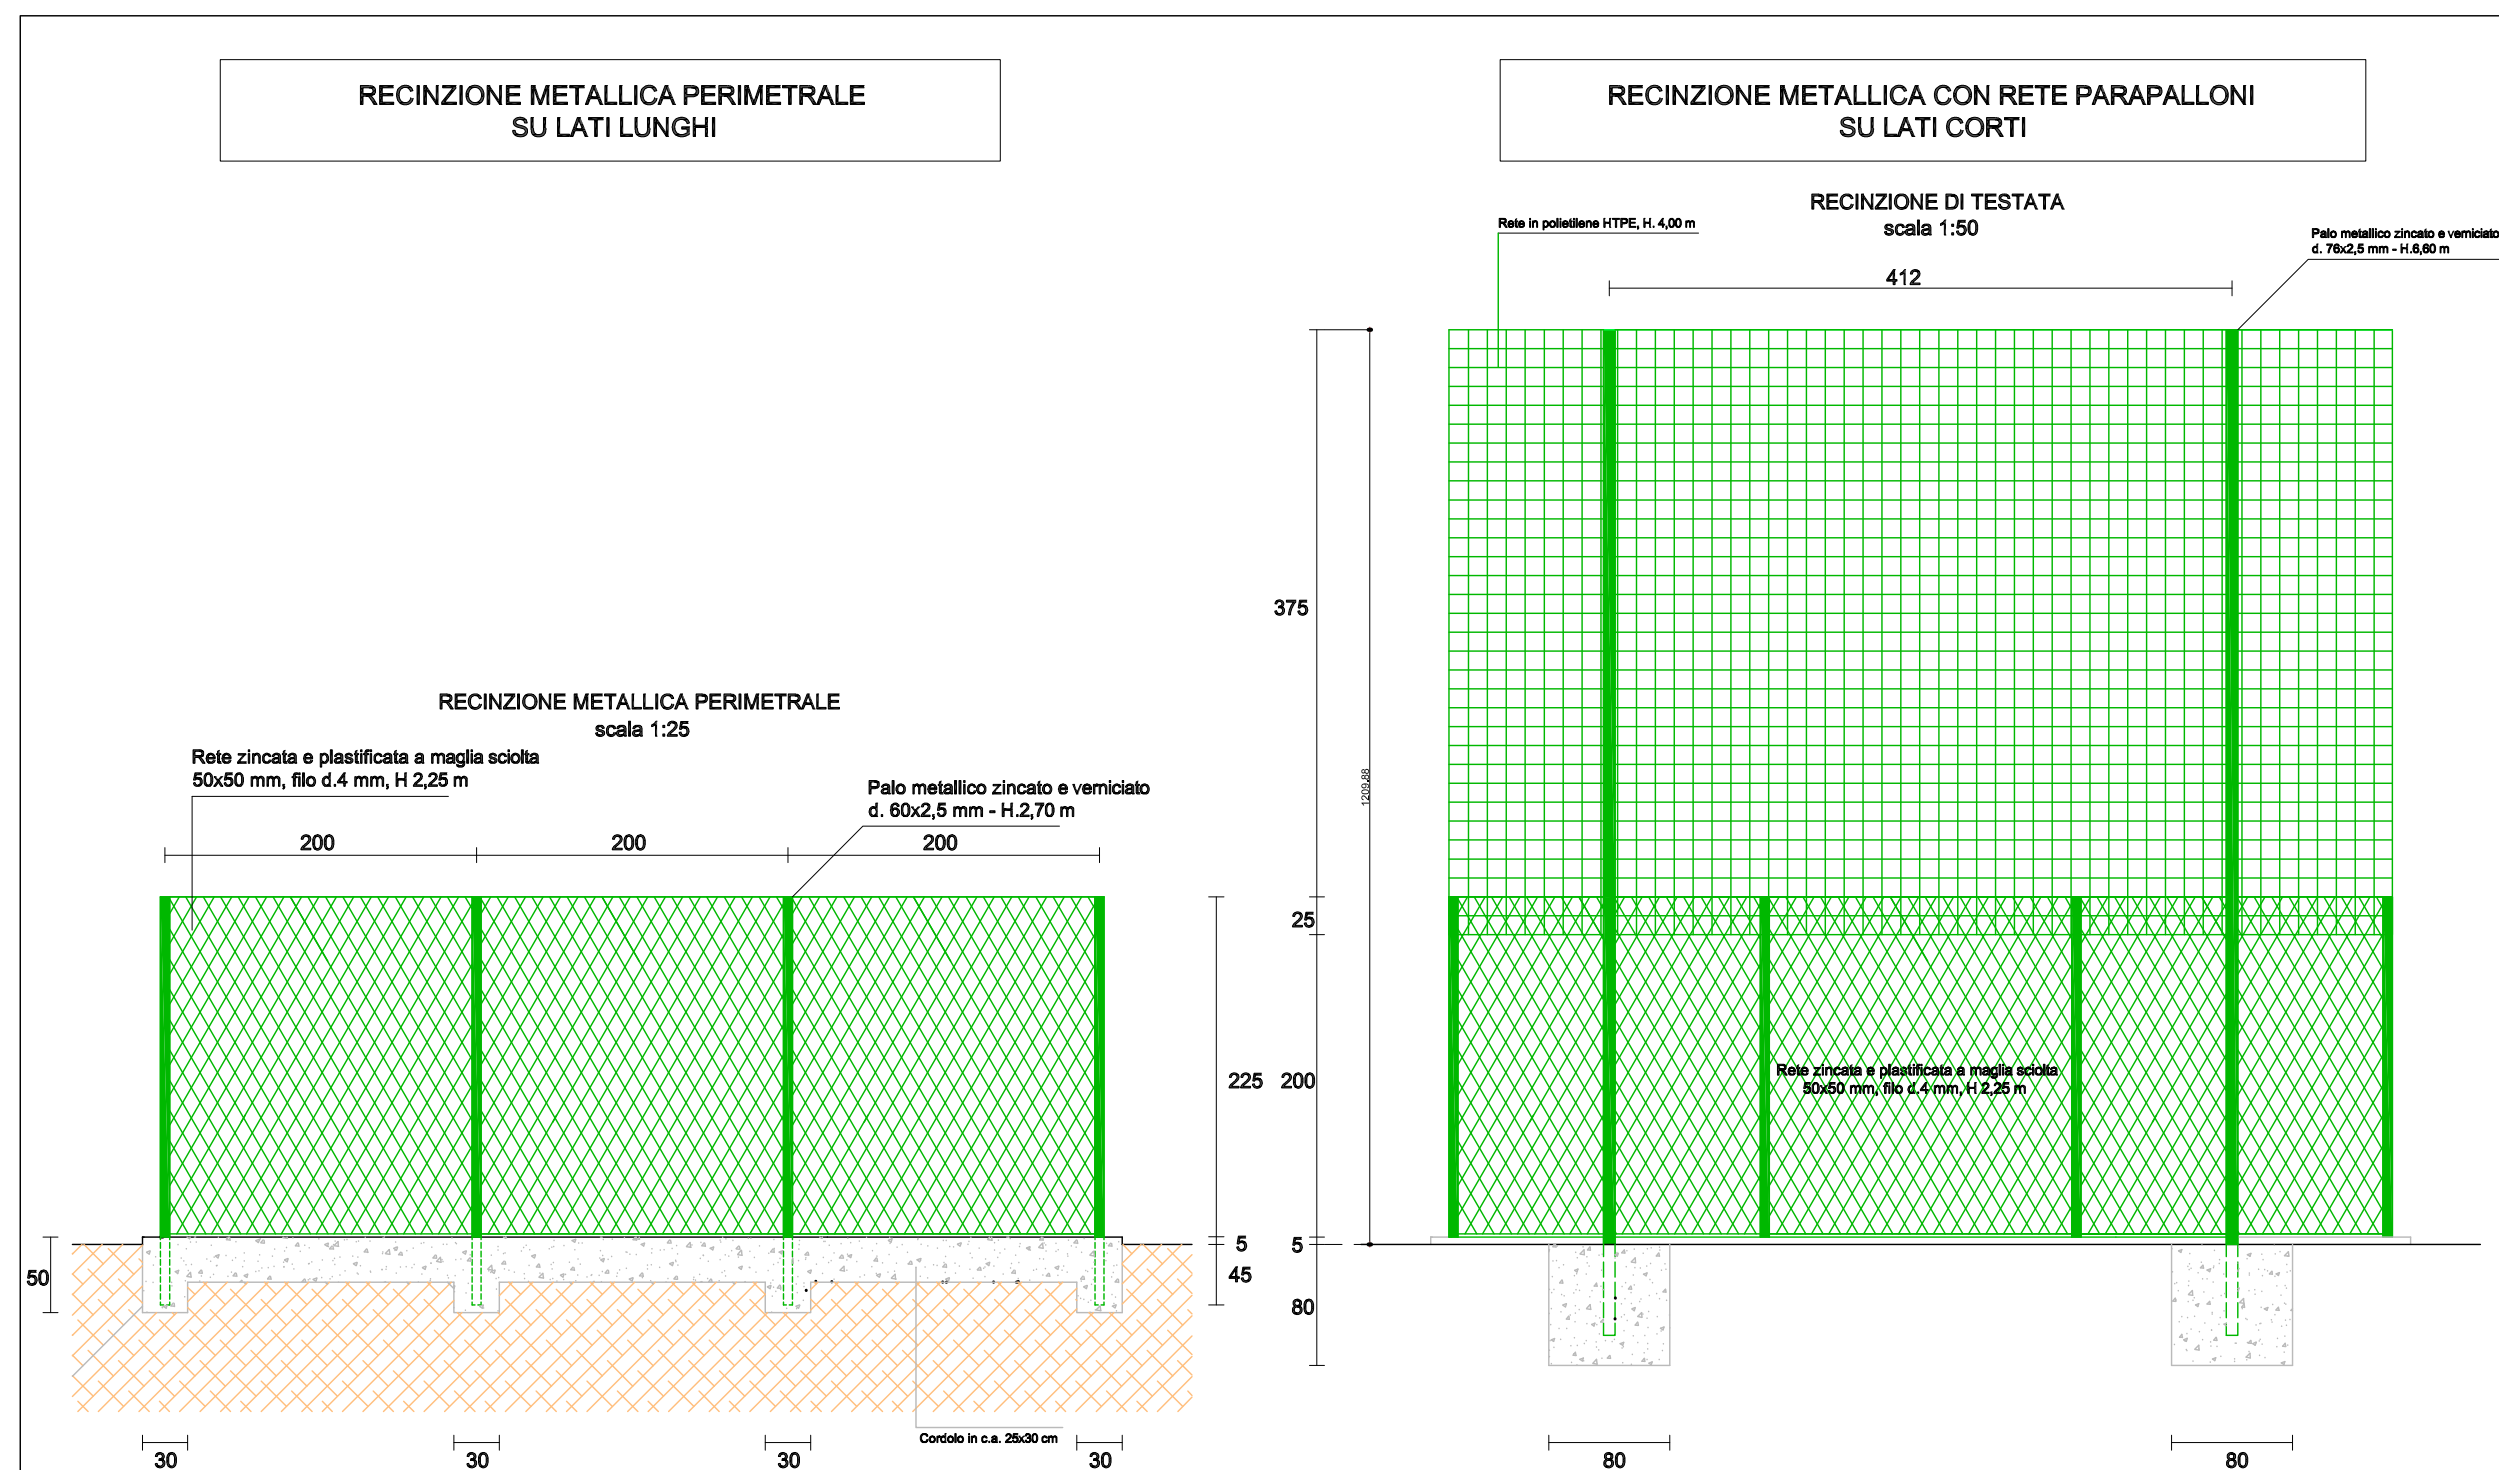

PARTICOLARE SISTEMA DI IRRIGAZIONE E DRENAGGIO

--- SISTEMA DI DRENAGGIO
--- SISTEMA DI IRRIGAZIONE

COMUNE DI
CITTADELLA
PROVINCIA DI PADOVA

LP0235
REALIZZAZIONE DELLA NUOVA
PISTA DI ATLETICA
BORGO VICENZA

PROGETTO DEFINITIVO
1° STRALCIO FUNZIONALE

TAV.07 **SETTEMBRE 2020**

CAMPO DA CALCIO: PARTICOLARI

COMMITTENTE:
COMUNE DI CITTADELLA
via Indipendenza n.41
35013 Cittadella (PD)



ARCH. ALESSANDRO BRESSA
Galleria Campo della Merla n. 18/3
tel/fax 049.94.03.349
35013 CITTADELLA (PD)
mail to: architetto.bressa@gmail.com
pec: alessandro.bressa@archiworldpec.it
Iscrizione Ordine Architetti P.P.C.
Provincia di Padova al n. 1479

ING. PAOLO BOTTON
Via Trieste 109A
tel 049.94.30.270
35018 CARMIGNANO DI BRENTA (PD)
mail to: studiobotton@libero.it
pec: paolo.botton@ingpec.eu
Iscrizione Ordine Ingegneri
della Provincia di Padova al n. 2249

In qualità di giovane professionista:
ARCH. ALESSIO BACCHIN
Vicolo Francesco Baracca n. 6
tel. 333.93.49.362
35018 SAN MARTINO DI LUPATARI (PD)
mail to: alessio.bacchin@gmail.com
pec: architetto.bacchin@archiworldpec.it
Iscrizione Ordine Architetti P.P.C.
Provincia di Padova al n. 3681