






PARTICOLARE STRADA DI ACCESSO ALLA PISTA DI ATLETICA

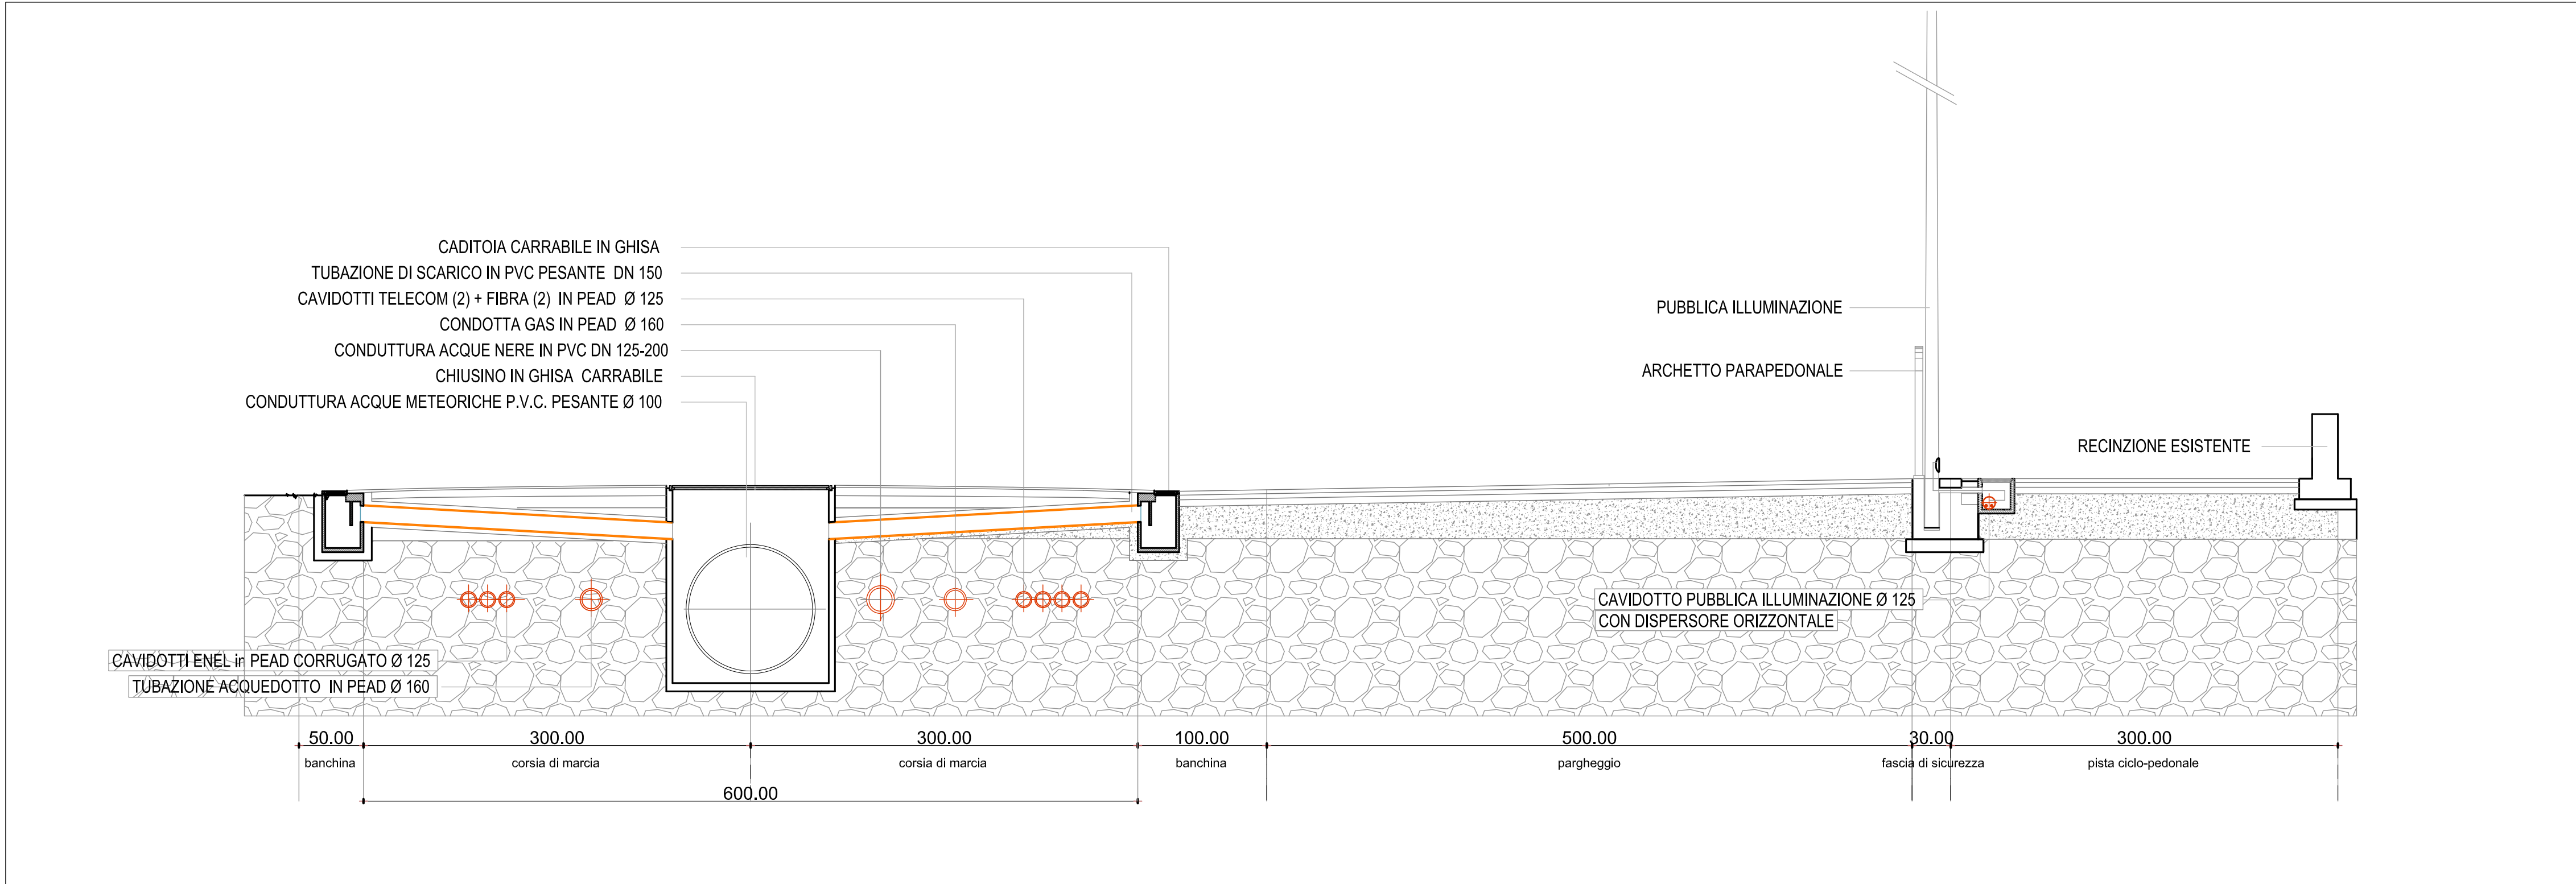

SEZIONE TIPO SU STRADA DI ACCESSO

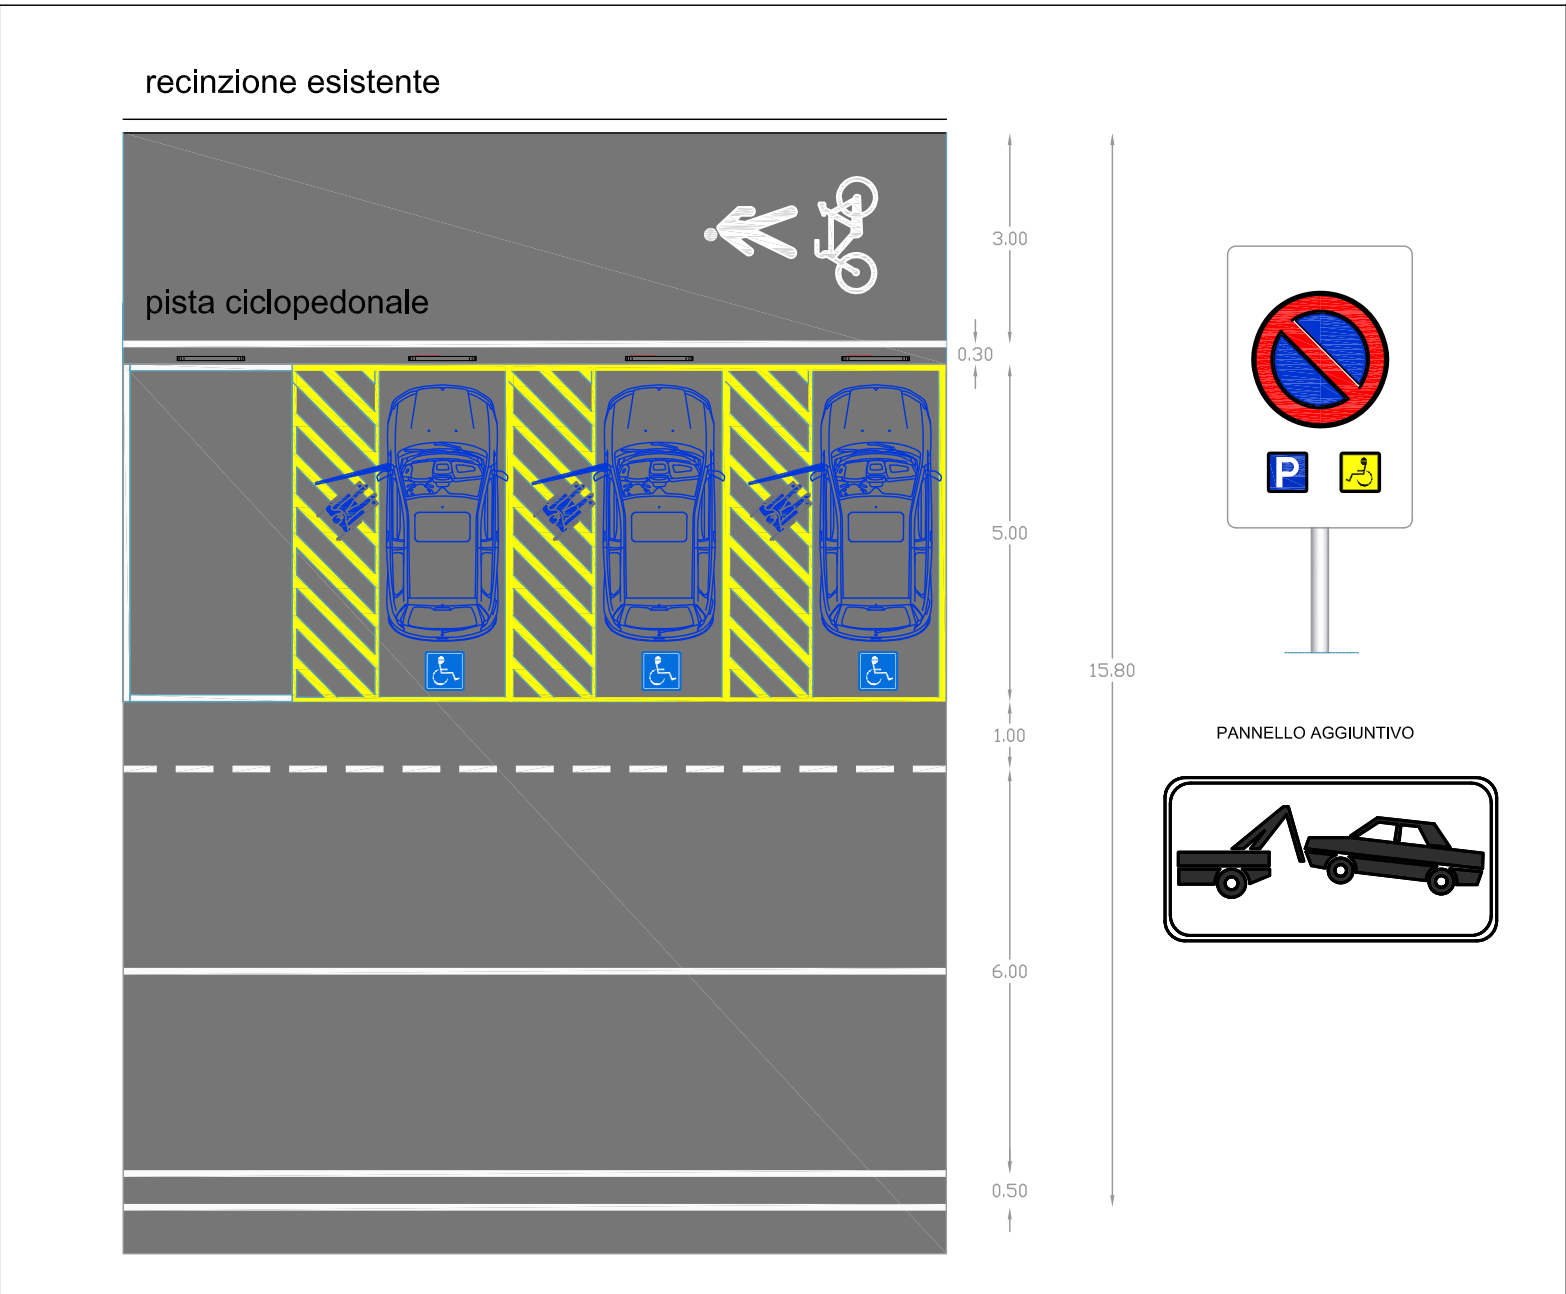

DIMENSIONAMENTO STRADA DI ACCESSO

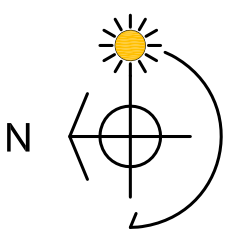

COMUNE DI
CITTADELLA
PROVINCIA DI PADOVA

LP0235
REALIZZAZIONE DELLA NUOVA
PISTA DI ATLETICA
BORGO VICENZA


PROGETTO DEFINITIVO
1° STRALCIO FUNZIONALE

TAV.09 **SETTEMBRE 2020**

VIABILITA' E PARCHEGGI



COMMITTENTE:
COMUNE DI CITTADELLA
via Indipendenza n.41
35013 Cittadella (PD)

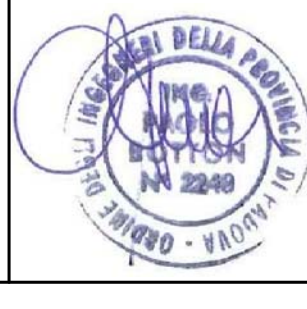

ARCH. ALESSANDRO BRESSA

ING. PAOLO BOTTON

Galleria Campo della Marta n. 18/3
tel/fax 049.94.03.349
35013 CITTADELLA
mail to: architetto.bressa@libero.it
pec: alessandro.bressa@archiworldpec.it
Iscrizione Ordine Architetti P.P.C. Provincia di Padova al n. 1479

Via Trieste 10/A
tel 049.94.30.270
35010 CARMIGNANO DI BRENTA
mail to: studiobotton@libero.it
pec: paolo.botton@ingpec.eu
Iscrizione Ordine Ingegneri della Provincia di Padova al n. 2249