

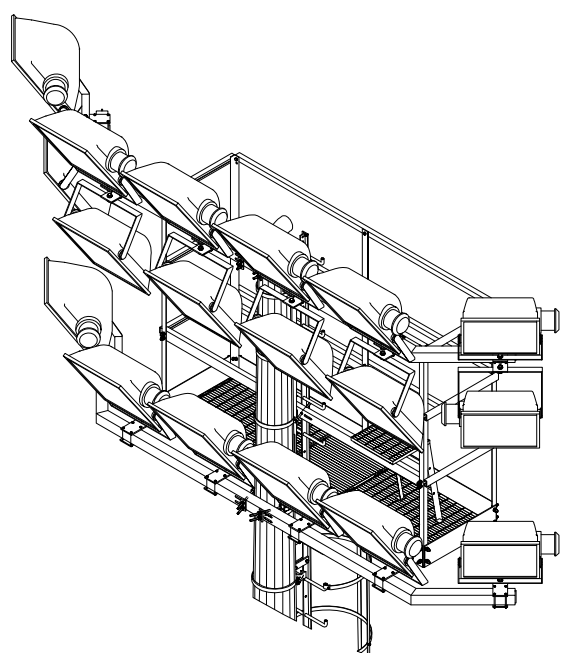


This architectural site plan shows a sports complex. The central feature is a large stadium with a semi-circular seating bowl, a rectangular field, and a circular center. The stadium is surrounded by a track and various service areas. To the right of the stadium is a long, narrow parking lot with numerous parking spaces. The plan includes various annotations such as 'batteria fondi perdenti' (losing ground battery) and 'QF' (likely a reference point or feature). The drawing is oriented with North at the top.

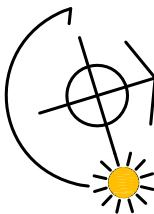

MATERIALI	
TRONCHI IN LAMIERA	S355JR (FE510B) UNI EN 10025
PROFILATI E PIASTRE (Salvo diversa indicazione)	S235JR (FE360B) UNI EN 10025
BULLONI	6.8 zincato UNI EN ISO898
ZINCATURA A CALDO	UNI EN ISO 1461

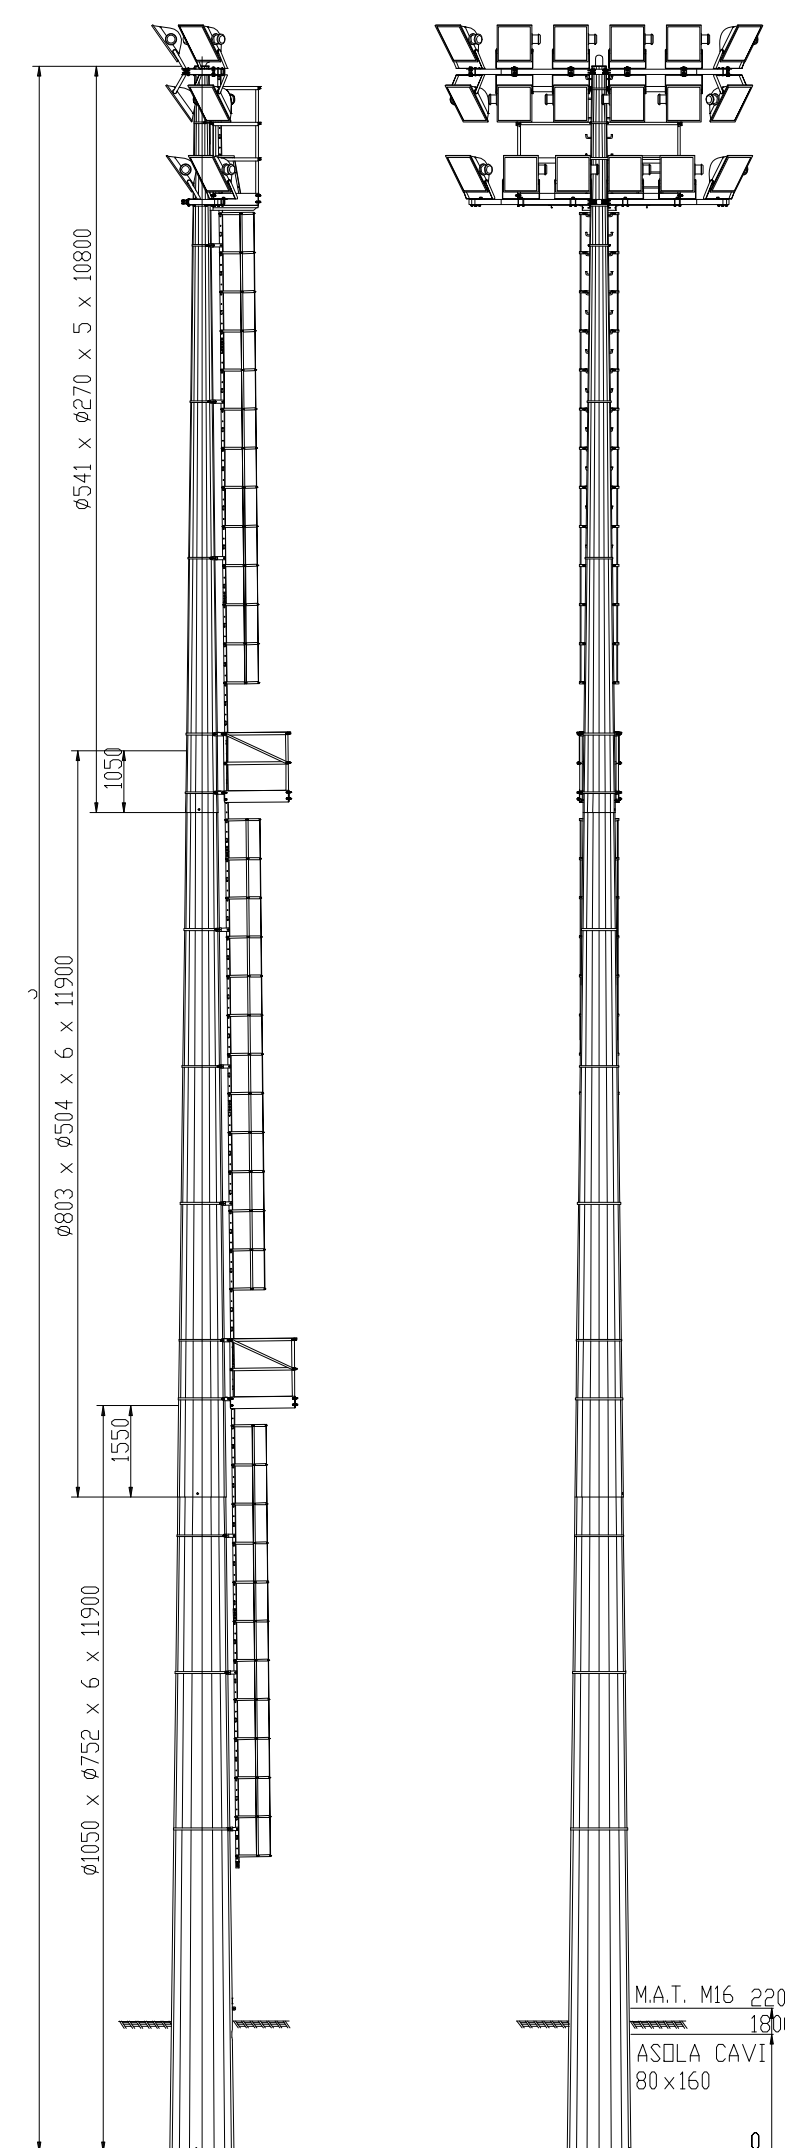

COMUNE DI CITTADELLA PROVINCIA DI PADOVA		
LP0235 REALIZZAZIONE DELLA NUOVA PISTA DI ATLETICA BORGO VICENZA		
PROGETTO DEFINITIVO 1° STRALCIO FUNZIONALE		
TA.V.10	SETTEMBRE 2020	
IMPIANTO ELETTRICO		
COMMITTENTE: COMUNE DI CITTADELLA via Indipendenza n.41 35013 Cittadella (PD)		
		
ARCH. ALESSANDRO BRESSA Galleria Campo della Morte n. 18/3 Ref. fax 049 94 03 349 35013 CITTADELLA (PD) mail to: arch.alessandro.bressa@gmail.com pec: alessandro.bressa@quadrifogliopec.it	ING. PAOLO BOTTOM Via Trieste 10/A tel 049 94 30 270 35010 CARVIGNANO DI BRENTA (PD) mail to: studiobottom@gmail.it pec: paolo.bottom@quadrifogliopec.it	ARCH. ALESSIO BACCCHIN In qualità di giovane professionista, 35010 SAN MARTINO DI LUPATARI (PD) mail to: alessio.bacchin@gmail.com pec: arch.alessio.bacchin@quadrifogliopec.it
Iscrizione Ordine Architetti P.P.C. Provincia di Padova al n. 1479		
Iscrizione Ordine Ingegneri della Provincia di Padova al n. 2249		
Iscrizione Ordine Architetti P.P.C. Provincia di Padova al n. 3681		