




PLANIMETRIA DELL'AREA
SCALA 1:1000

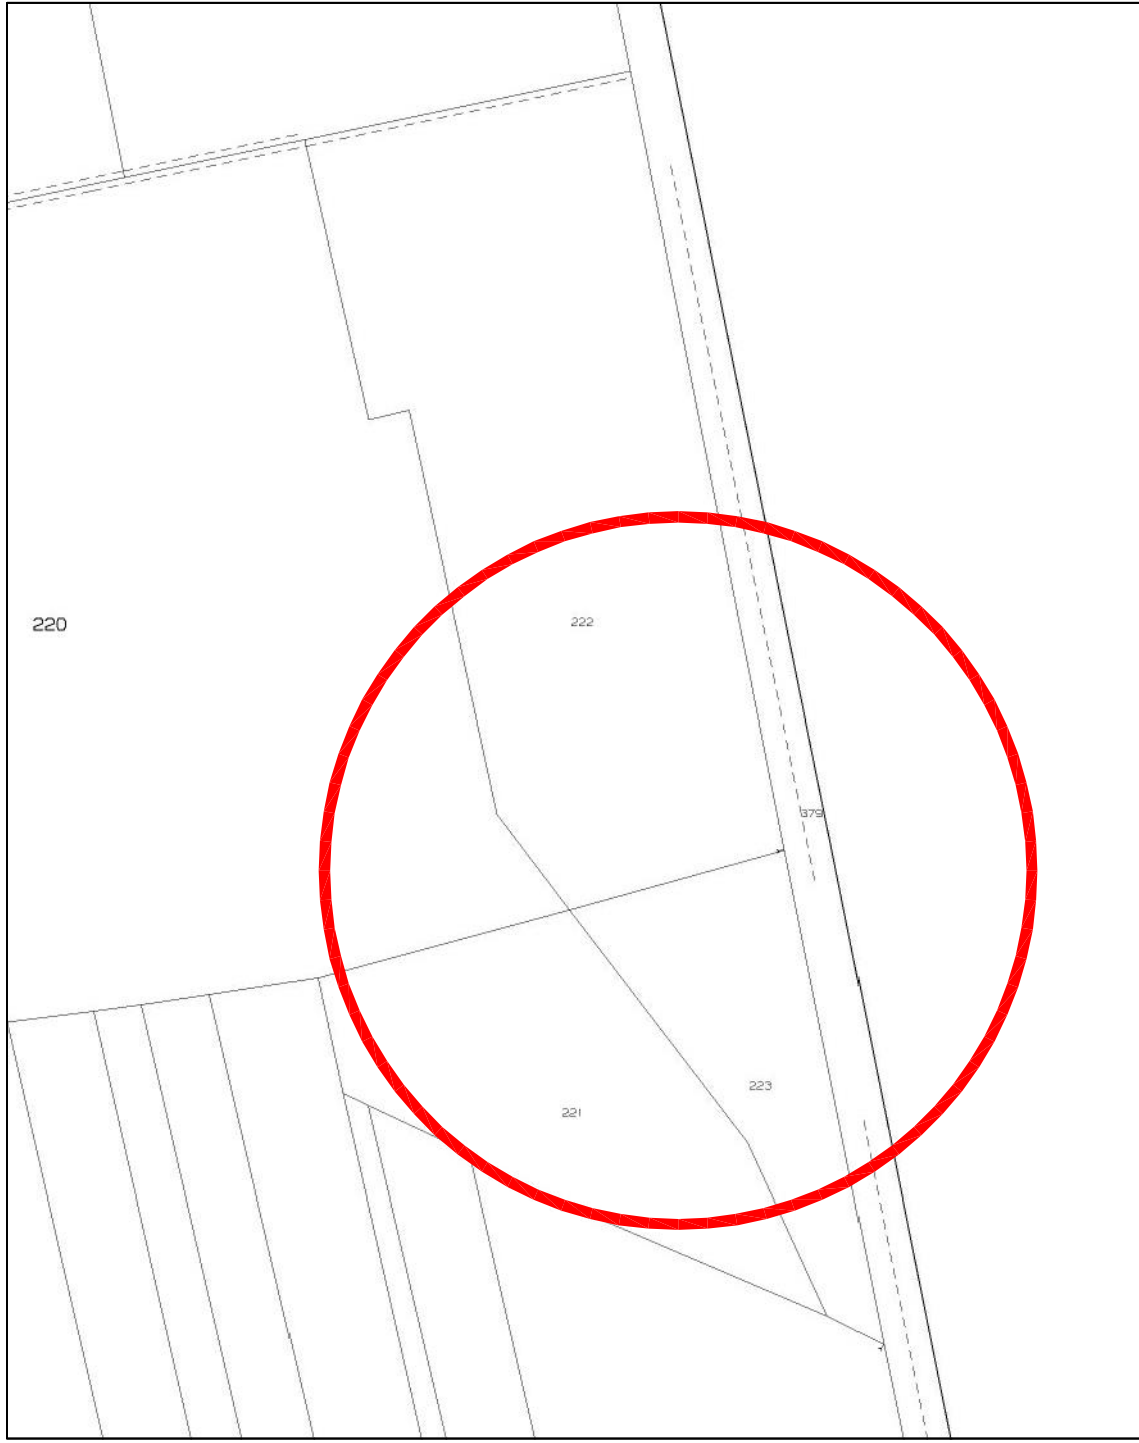

ESTRATTO DI MAPPA
FG. 14 Mapp. 222, 223
SCALA 1:2000




ORTOFOTO CON SOVRAPPOSIZIONE DEL RILIEVO
SCALA 1:2000



ESTRATTO P.A.T./P.I.
SCALA 1:5000



FOTO DI INQUADRAMENTO

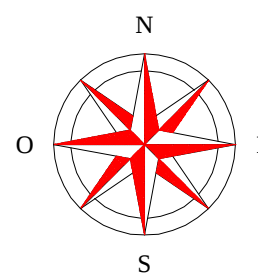

LEGENDA

- Sede stradale, Via Mottinello
- Ferrovia Bassano-Cittadella
- Strada di accesso, all'area oggetto di intervento
- Proprietà stessa ditta
- Area oggetto di intervento
- Scarpata

Comune di CITTADELLA
Provincia di PADOVA

PLANIMETRIE E INQUADRAMENTO GENERALE

DESCRIZIONE		Tavola 1		SOSTITUISCE LA N°	
PROGETTO DI RECUPERO AMBIENTALE CON RESTITUZIONE DEL TERRENO AGLI USI PRODUTTIVI AGRICOLI				DITTA	
DITTA				TECNICO	
ORESTE SBRISSA Via Roma, n° 41 36028 - Rossano Veneto (VI)					
Studio Tecnico Sbrisso geom. Oreste Via Roma, n° 41 36028 - Rossano Veneto (VI)		Scale 1:1000	Firma Ore	Date 13/06/2024	A NORMA DI LEGGE IL PRESENTI DISEGNO NON PUO' ESSERE RIPRODOTTO O COMUNICATO A TERZI SENZA LA NECESSARIA AUTORIZZAZIONE.