



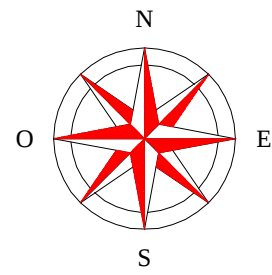

PLANIMETRIA DELL'AREA
SCALA 1:1000

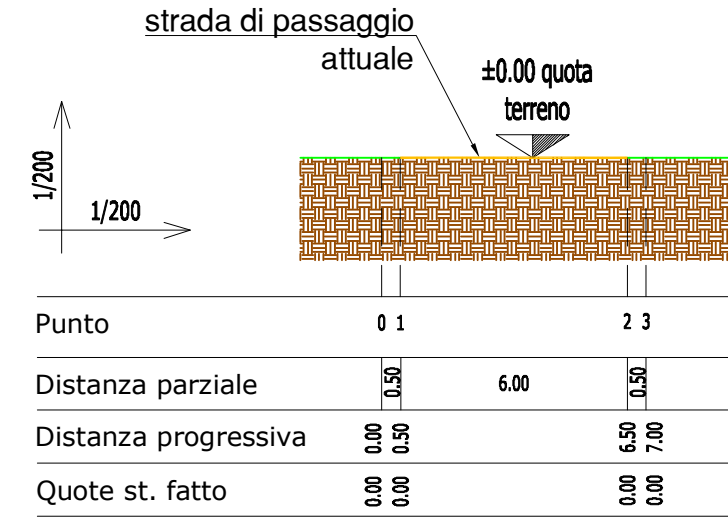


SEZIONE A-A




STATO DI FATTO

SEZIONE B-B

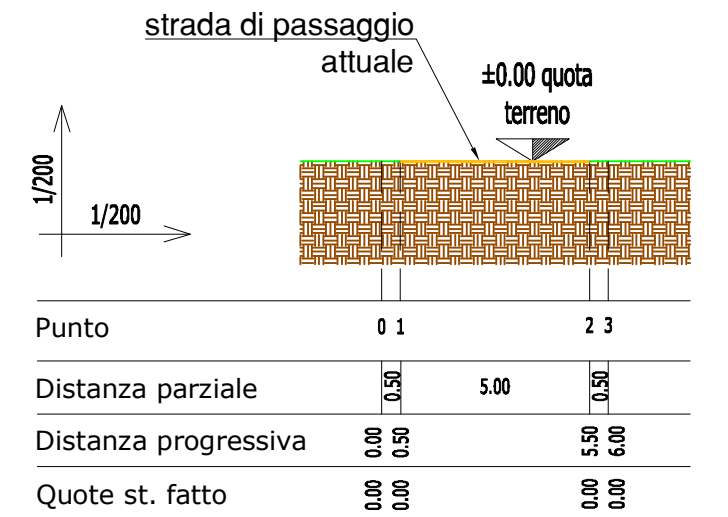


STATO DI FATTO

SEZIONE C-C

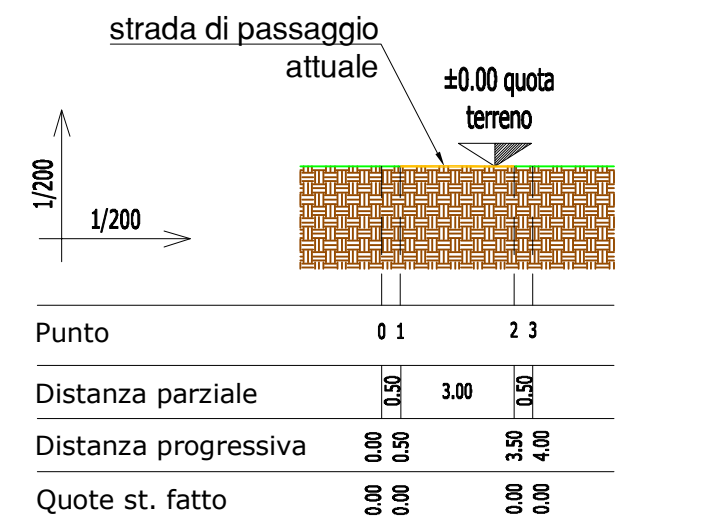


STATO DI FATTO

SEZIONE A-A

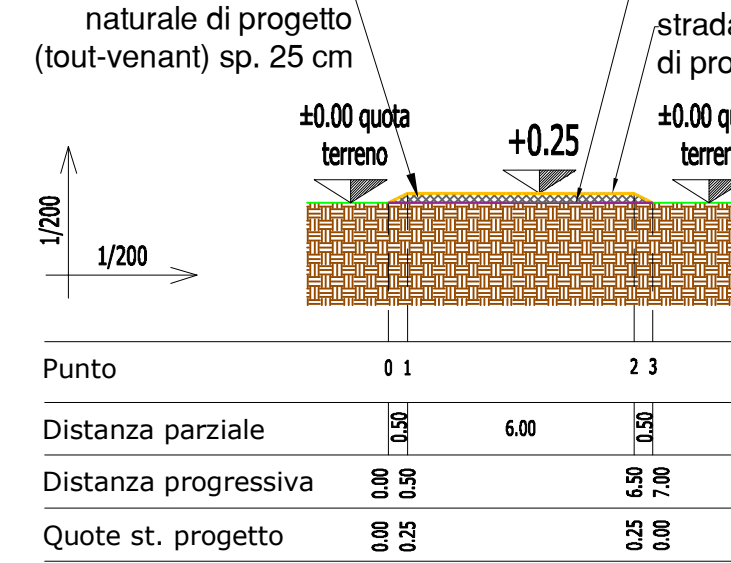


STATO DI PROGETTO

SEZIONE B-B

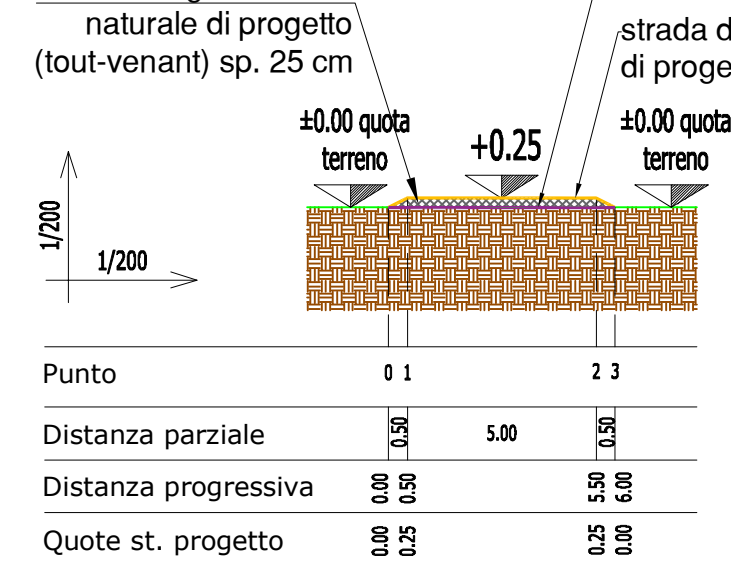


STATO DI PROGETTO

SEZIONE C-C

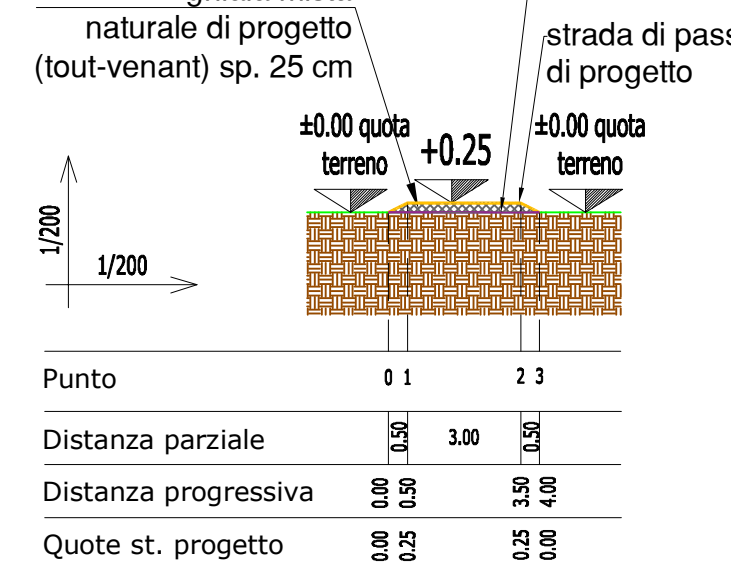


STATO DI PROGETTO

SEZIONE A-A

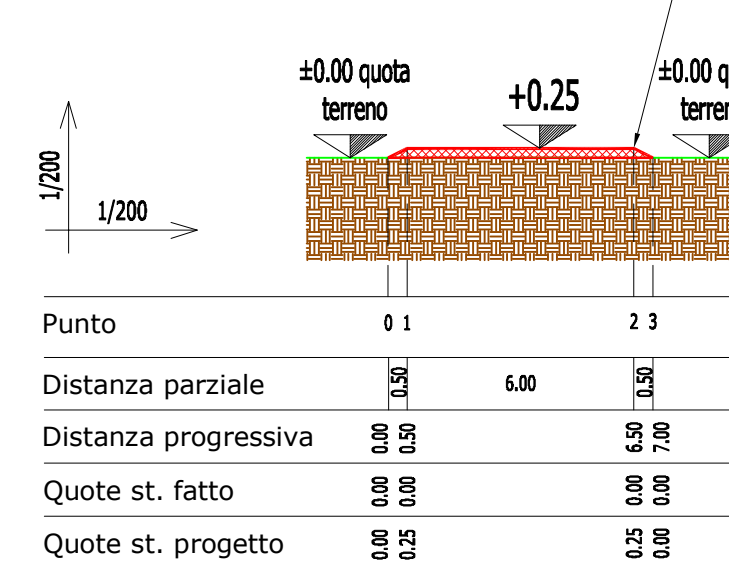


COMPARATIVA

SEZIONE B-B

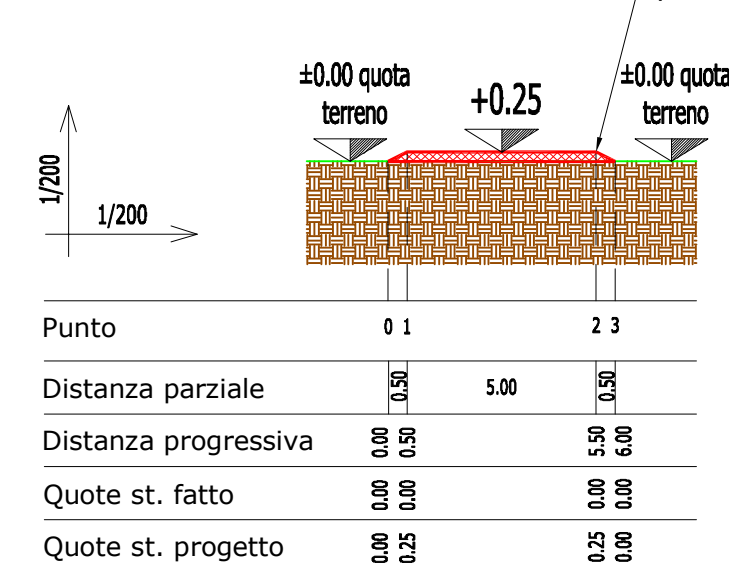

COMPARATIVA

SEZIONE C-C

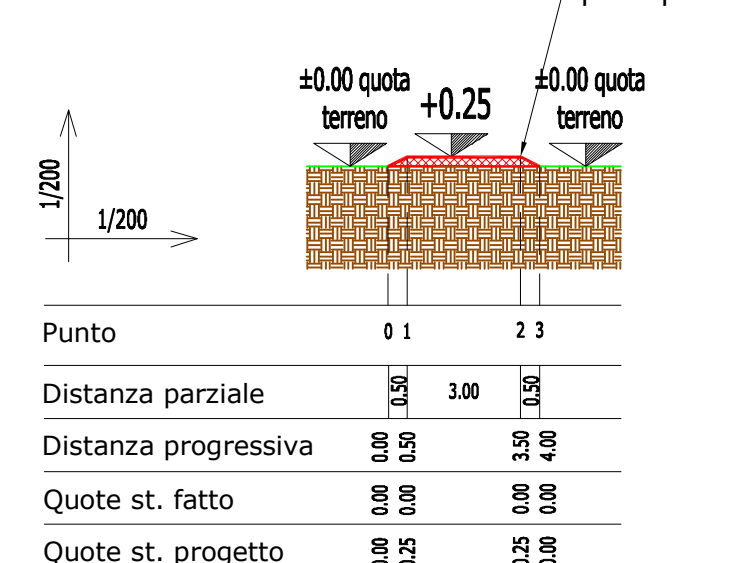

COMPARATIVA

LEGENDA

- Riporto
- Strada di passaggio attuale e di progetto
- Tessuto non tessuto a separazione

Comune di CITTADELLA
Provincia di PADOVA

MODIFICA PROVVISORIA AL FONDO DELLA CARRARECCIA DI ACCESSO
CARRAIO PER IL TEMPO STRETTAMENTE NECESSARIO PER COMPLETARE
L'OPERA DI RECUPERO AMBIENTALE CON RESTITUZIONE DEL TERRENO
AGLI USI PRODUTTIVI AGRICOLI

PLANIMETRIE E SEZIONI VIABILITA' INTERNA

DESCRIZIONE

PROGETTO DI RECUPERO AMBIENTALE
CON RESTITUZIONE DEL TERRENO AGLI USI
PRODUTTIVI AGRICOLI

DITTA

ORESTE SBRISSA
Via Roma, n° 41
36028 - Rossano Veneto (VI)

PLANIMETRIA E SEZIONI

Tavola 4

Studio Tecnico
Sbrisssa geom. Oreste
Via Roma, n° 41
36028 - Rossano Veneto (VI)

Scale
1:200
1:1000

Firma
Oreste Sbrisssa

Date
13/06/2024

Ver.

TECNICO

DITTA

TECNICO

NOTE

A NORMA DI LEGGE IL
PRESENTI DISEGNO NON PUO' ESSERE RIPRODOTTO O COMUNICATO A TERZI SENZA LA NECESSARIA AUTORIZZAZIONE.