


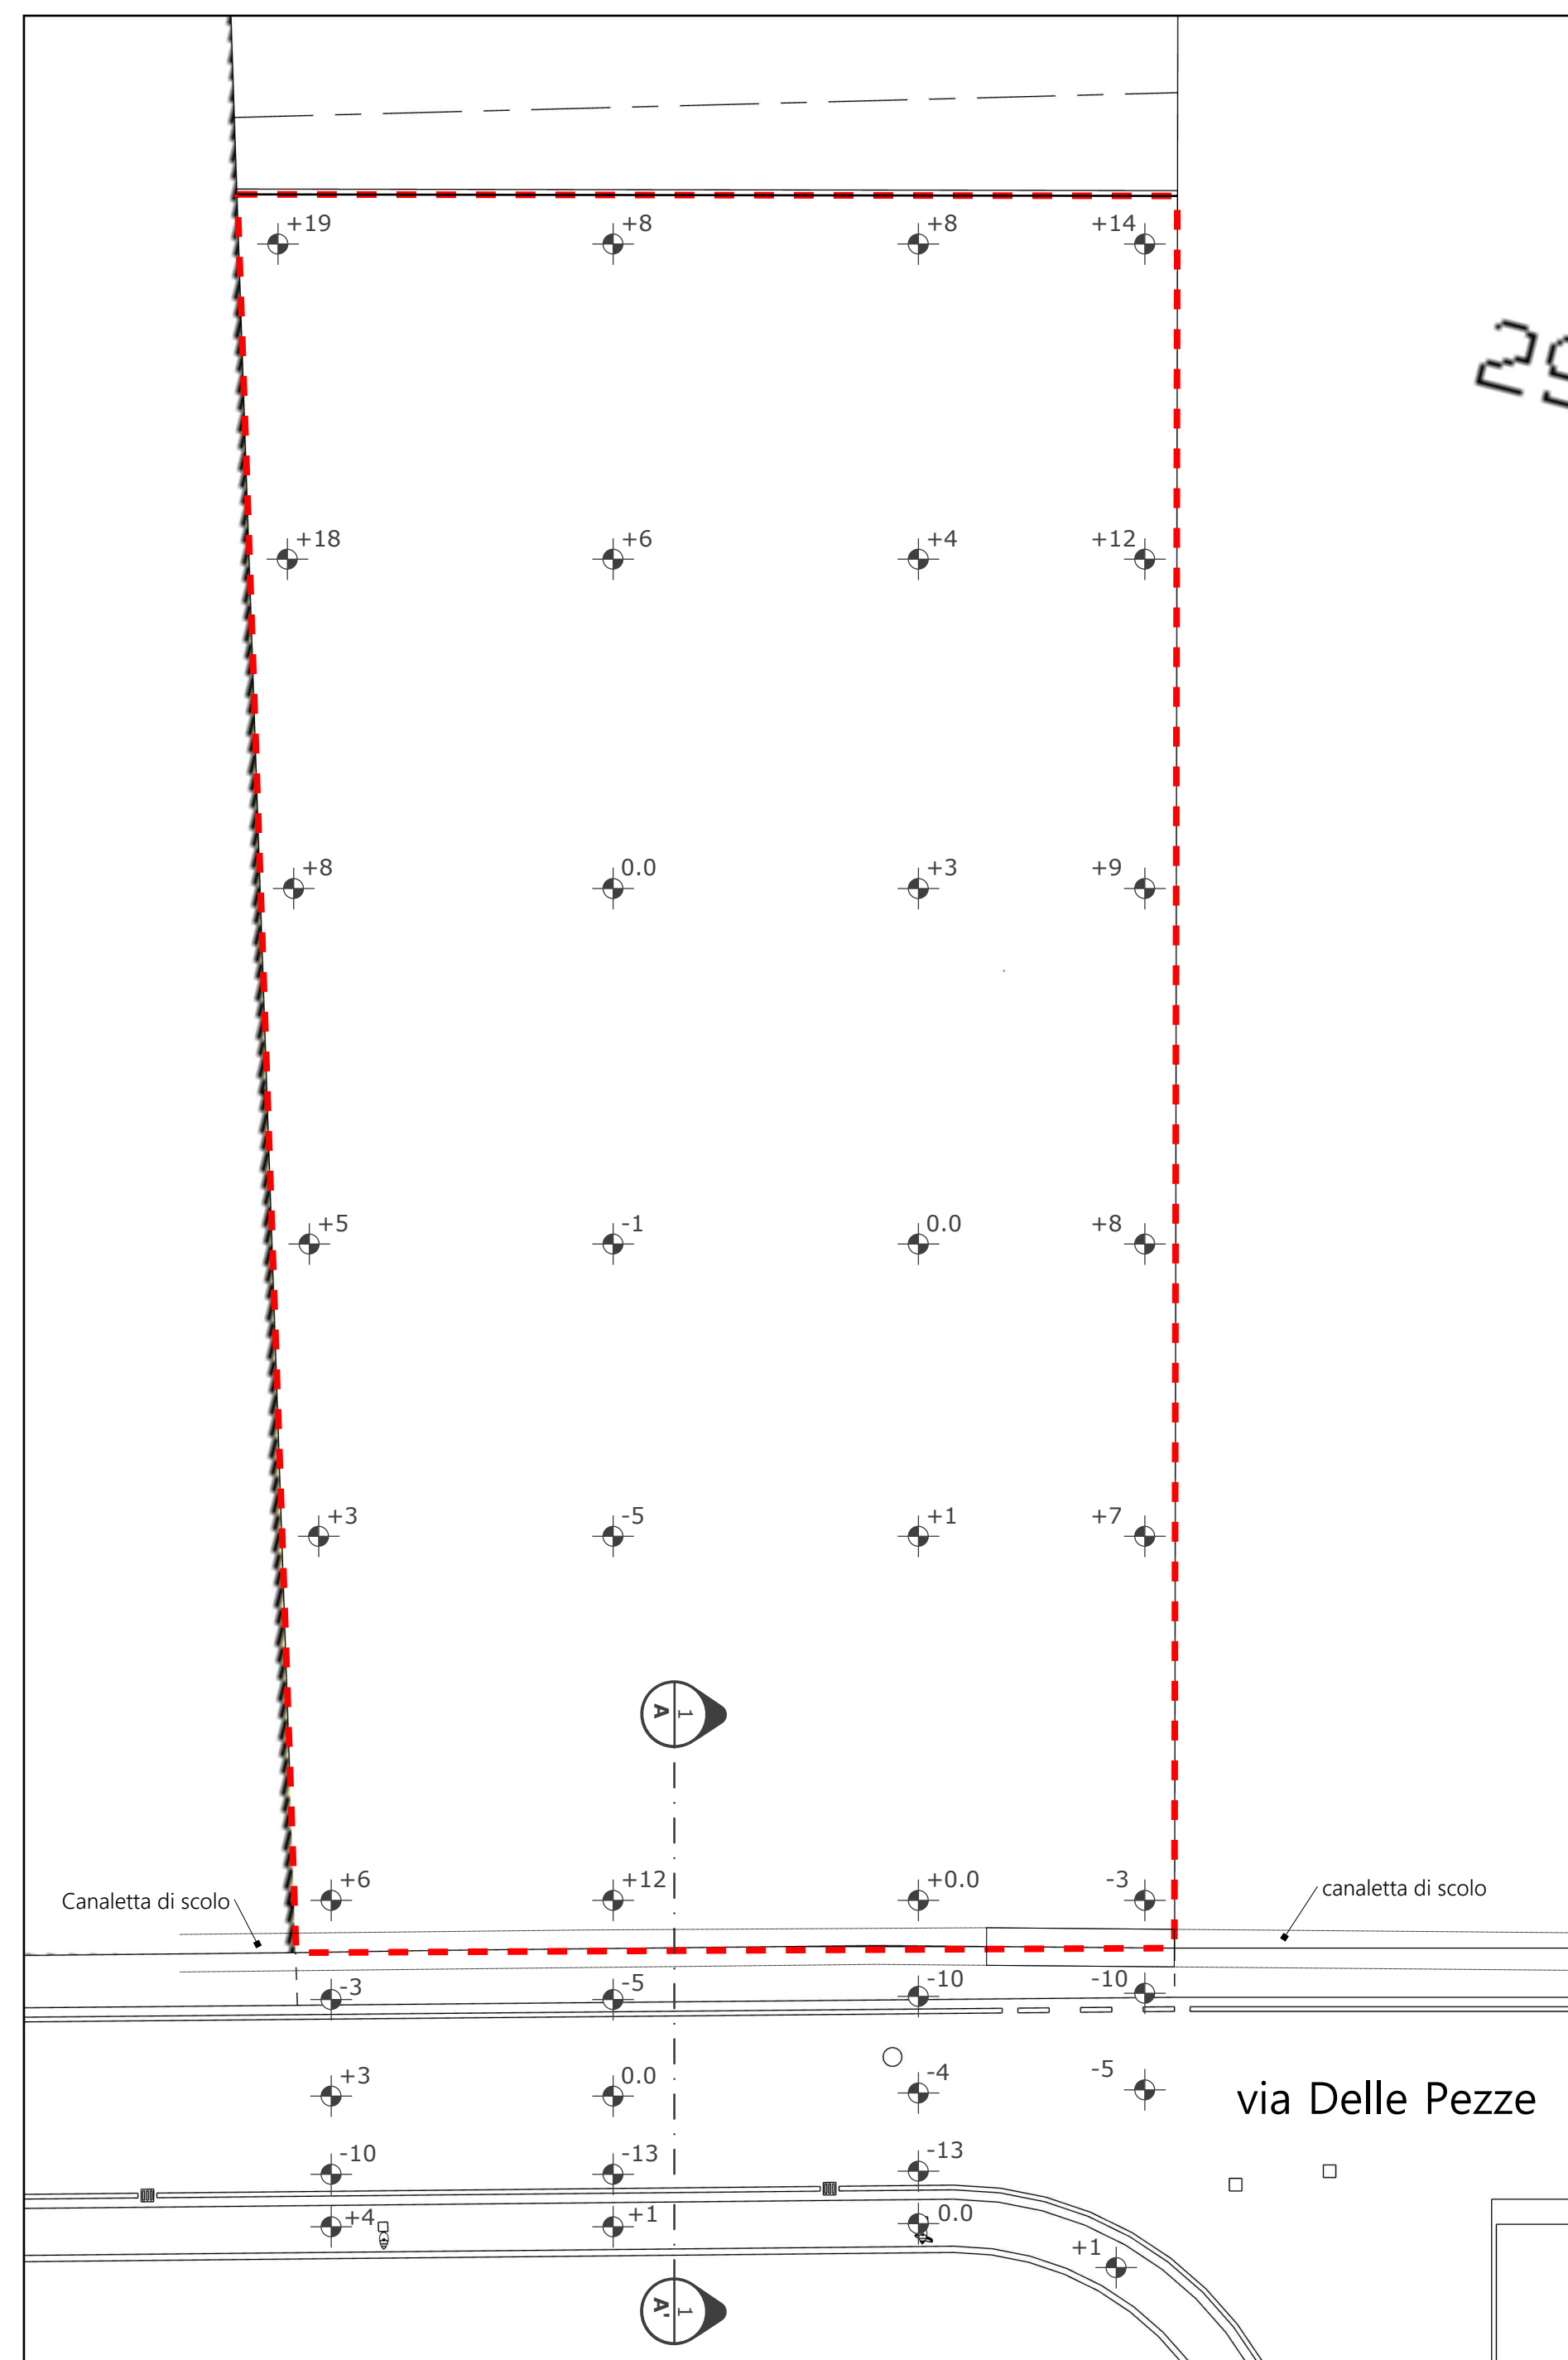


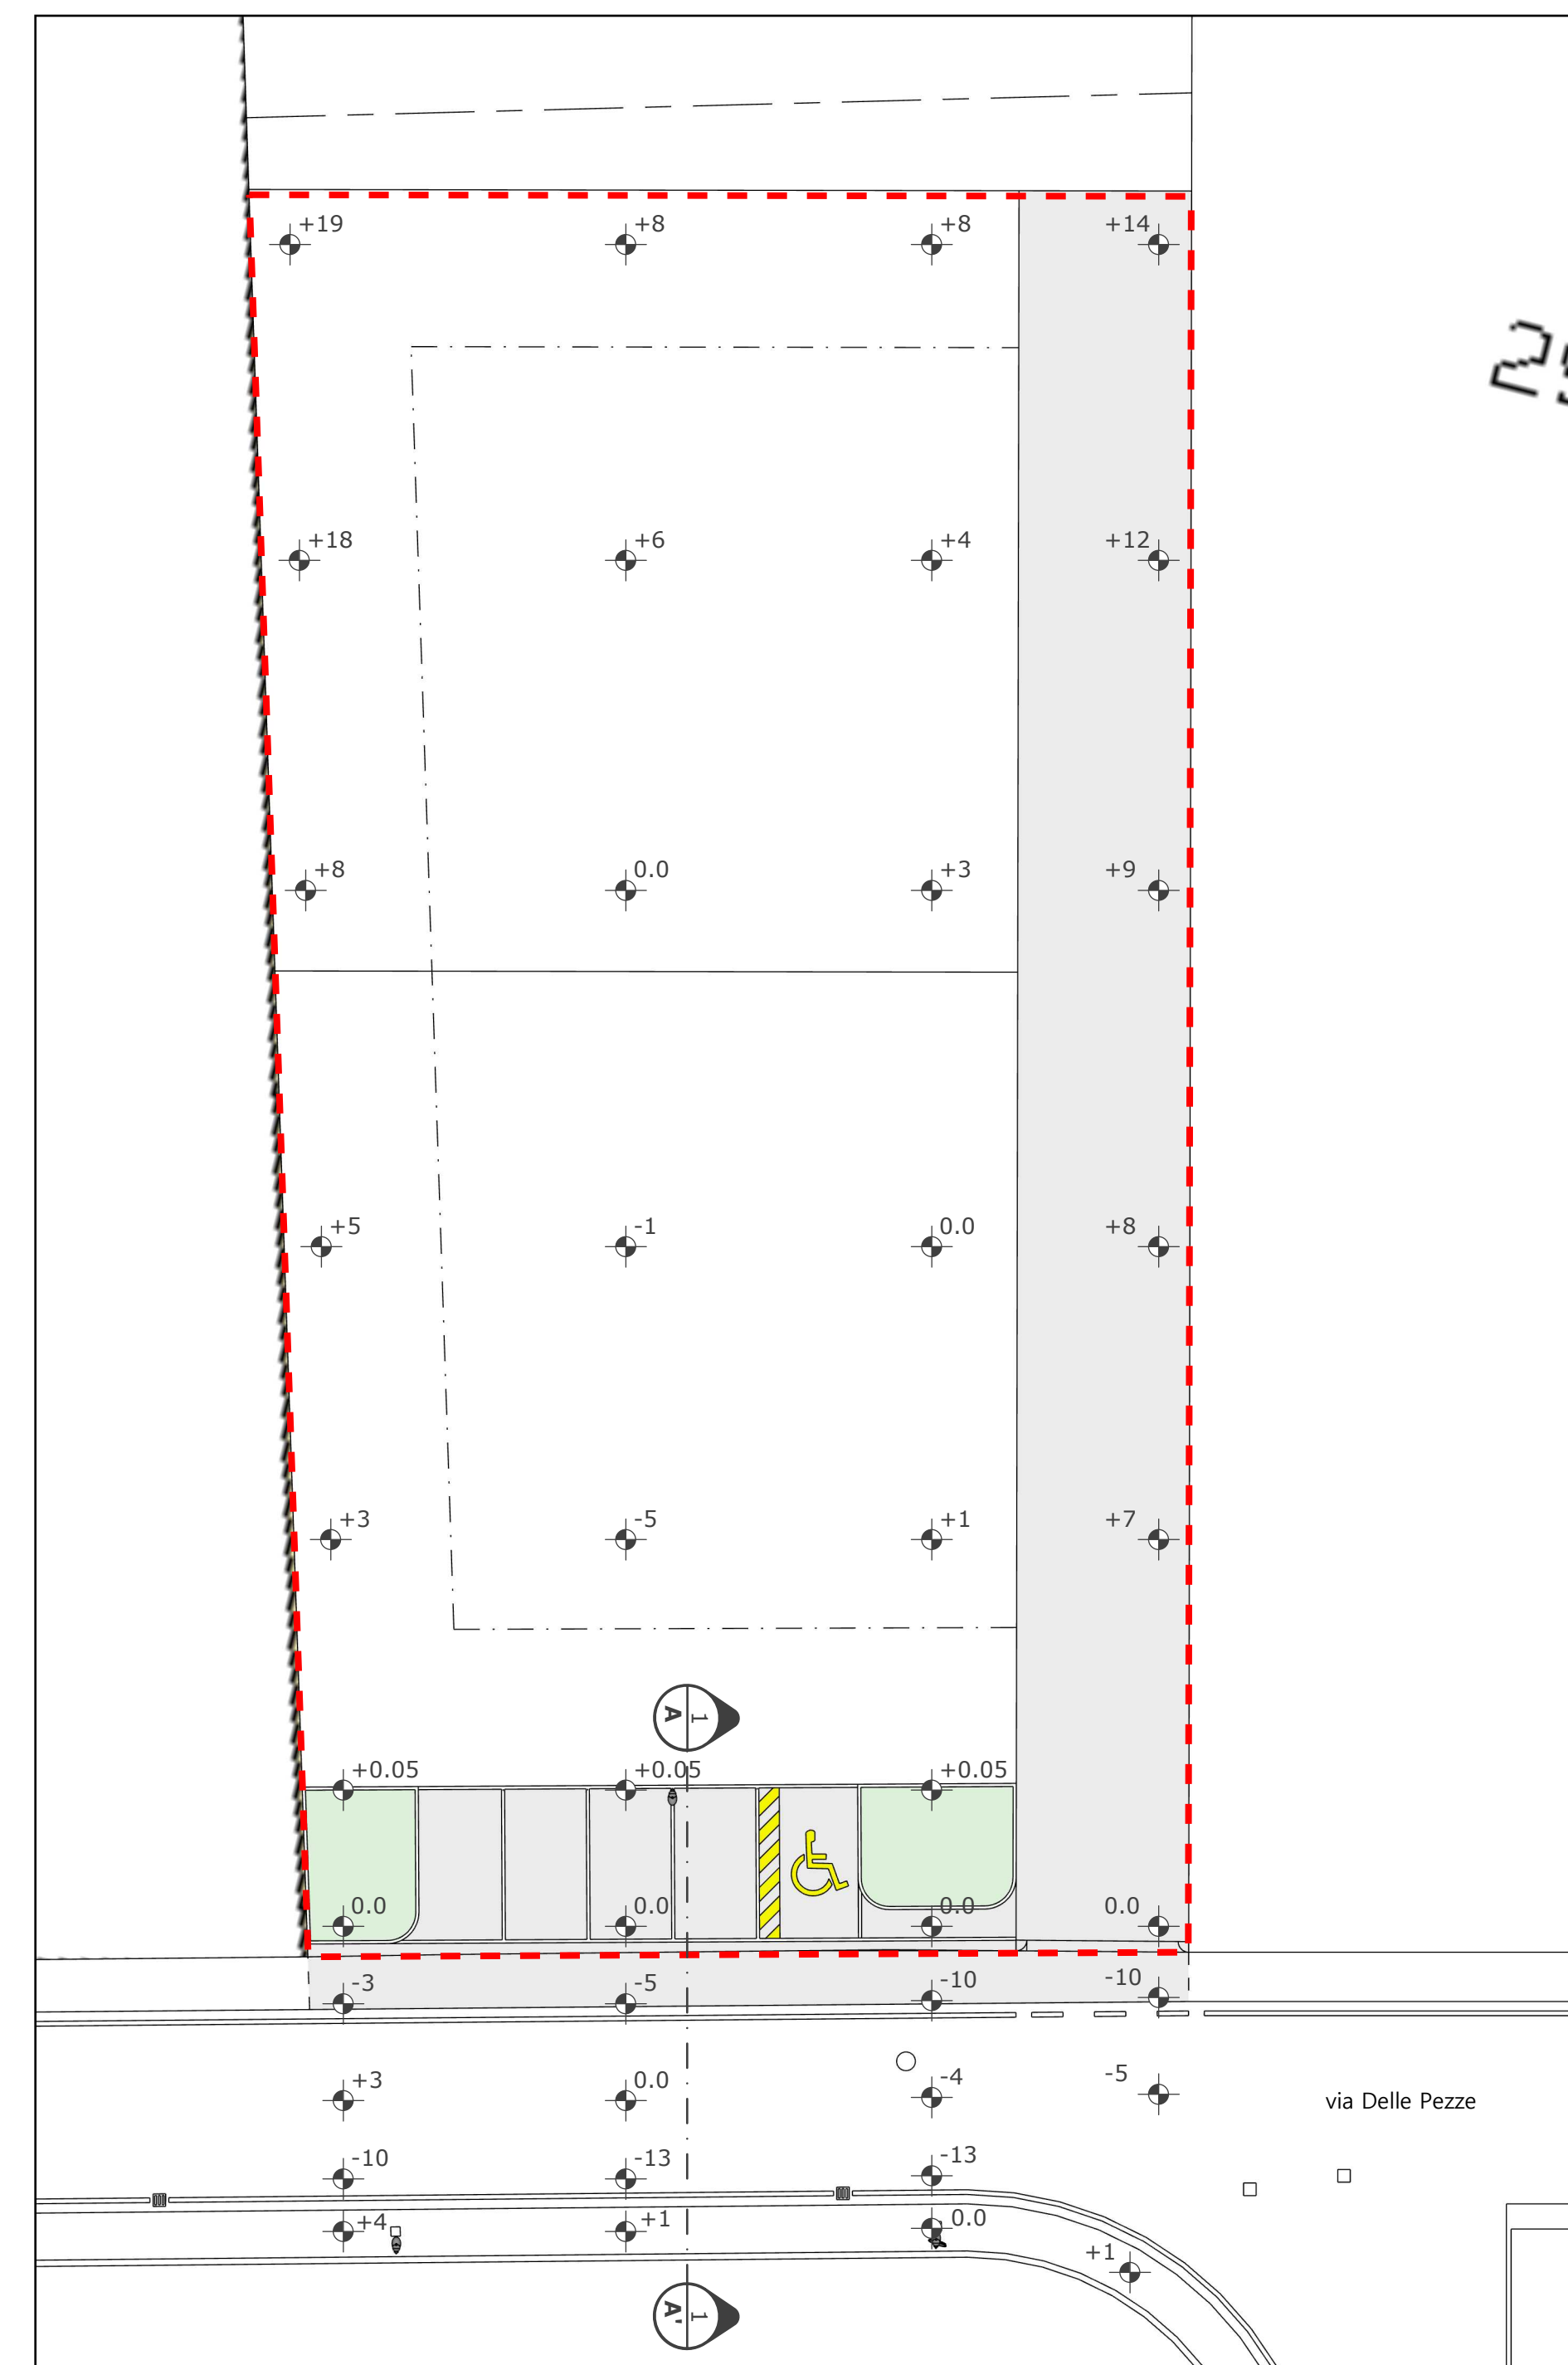

Planimetria generale
STATO ATTUALE
scala 1:500

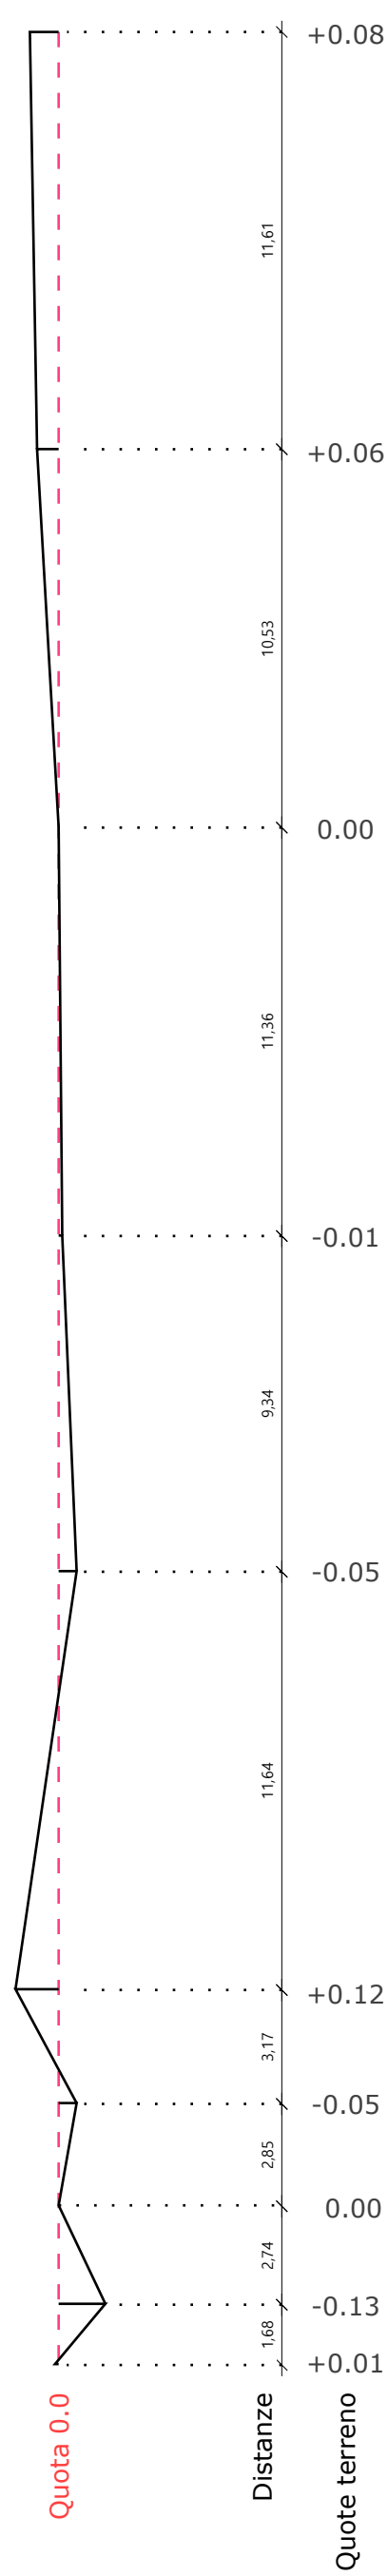

Planimetria generale
STATO DI PROGETTO
scala 1:500

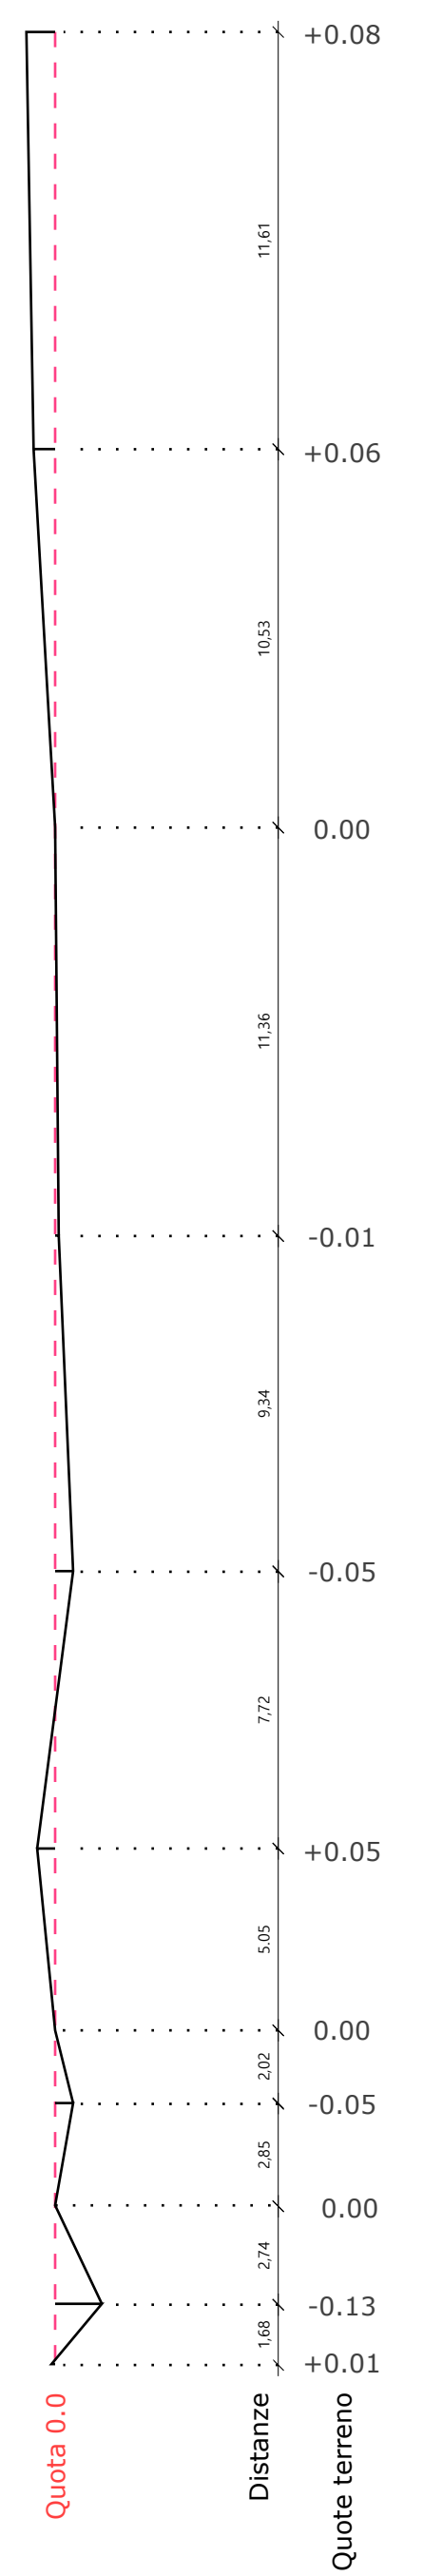

committente:	Scudiero Attilio - Rebellato Pierina - Scudiero Walter	
oggetto:	PIANO URBANISTICO ATTUATIVO - "Via Delle Pezze" - ATO n. 13 - Zona C3/107	
ubicazione:	via Delle Pezze - Cittadella (PD)	
disegni:	Piano Quotato Altimetrico - Stato Attuale - Stato di Progetto	
catasto:	Fg. 41 _ part 682, 683, 684, 685, 686, 706	tavola:
data:	aprile 21, 2026	2
file:	2025_12 Scudiero PUA-02	