




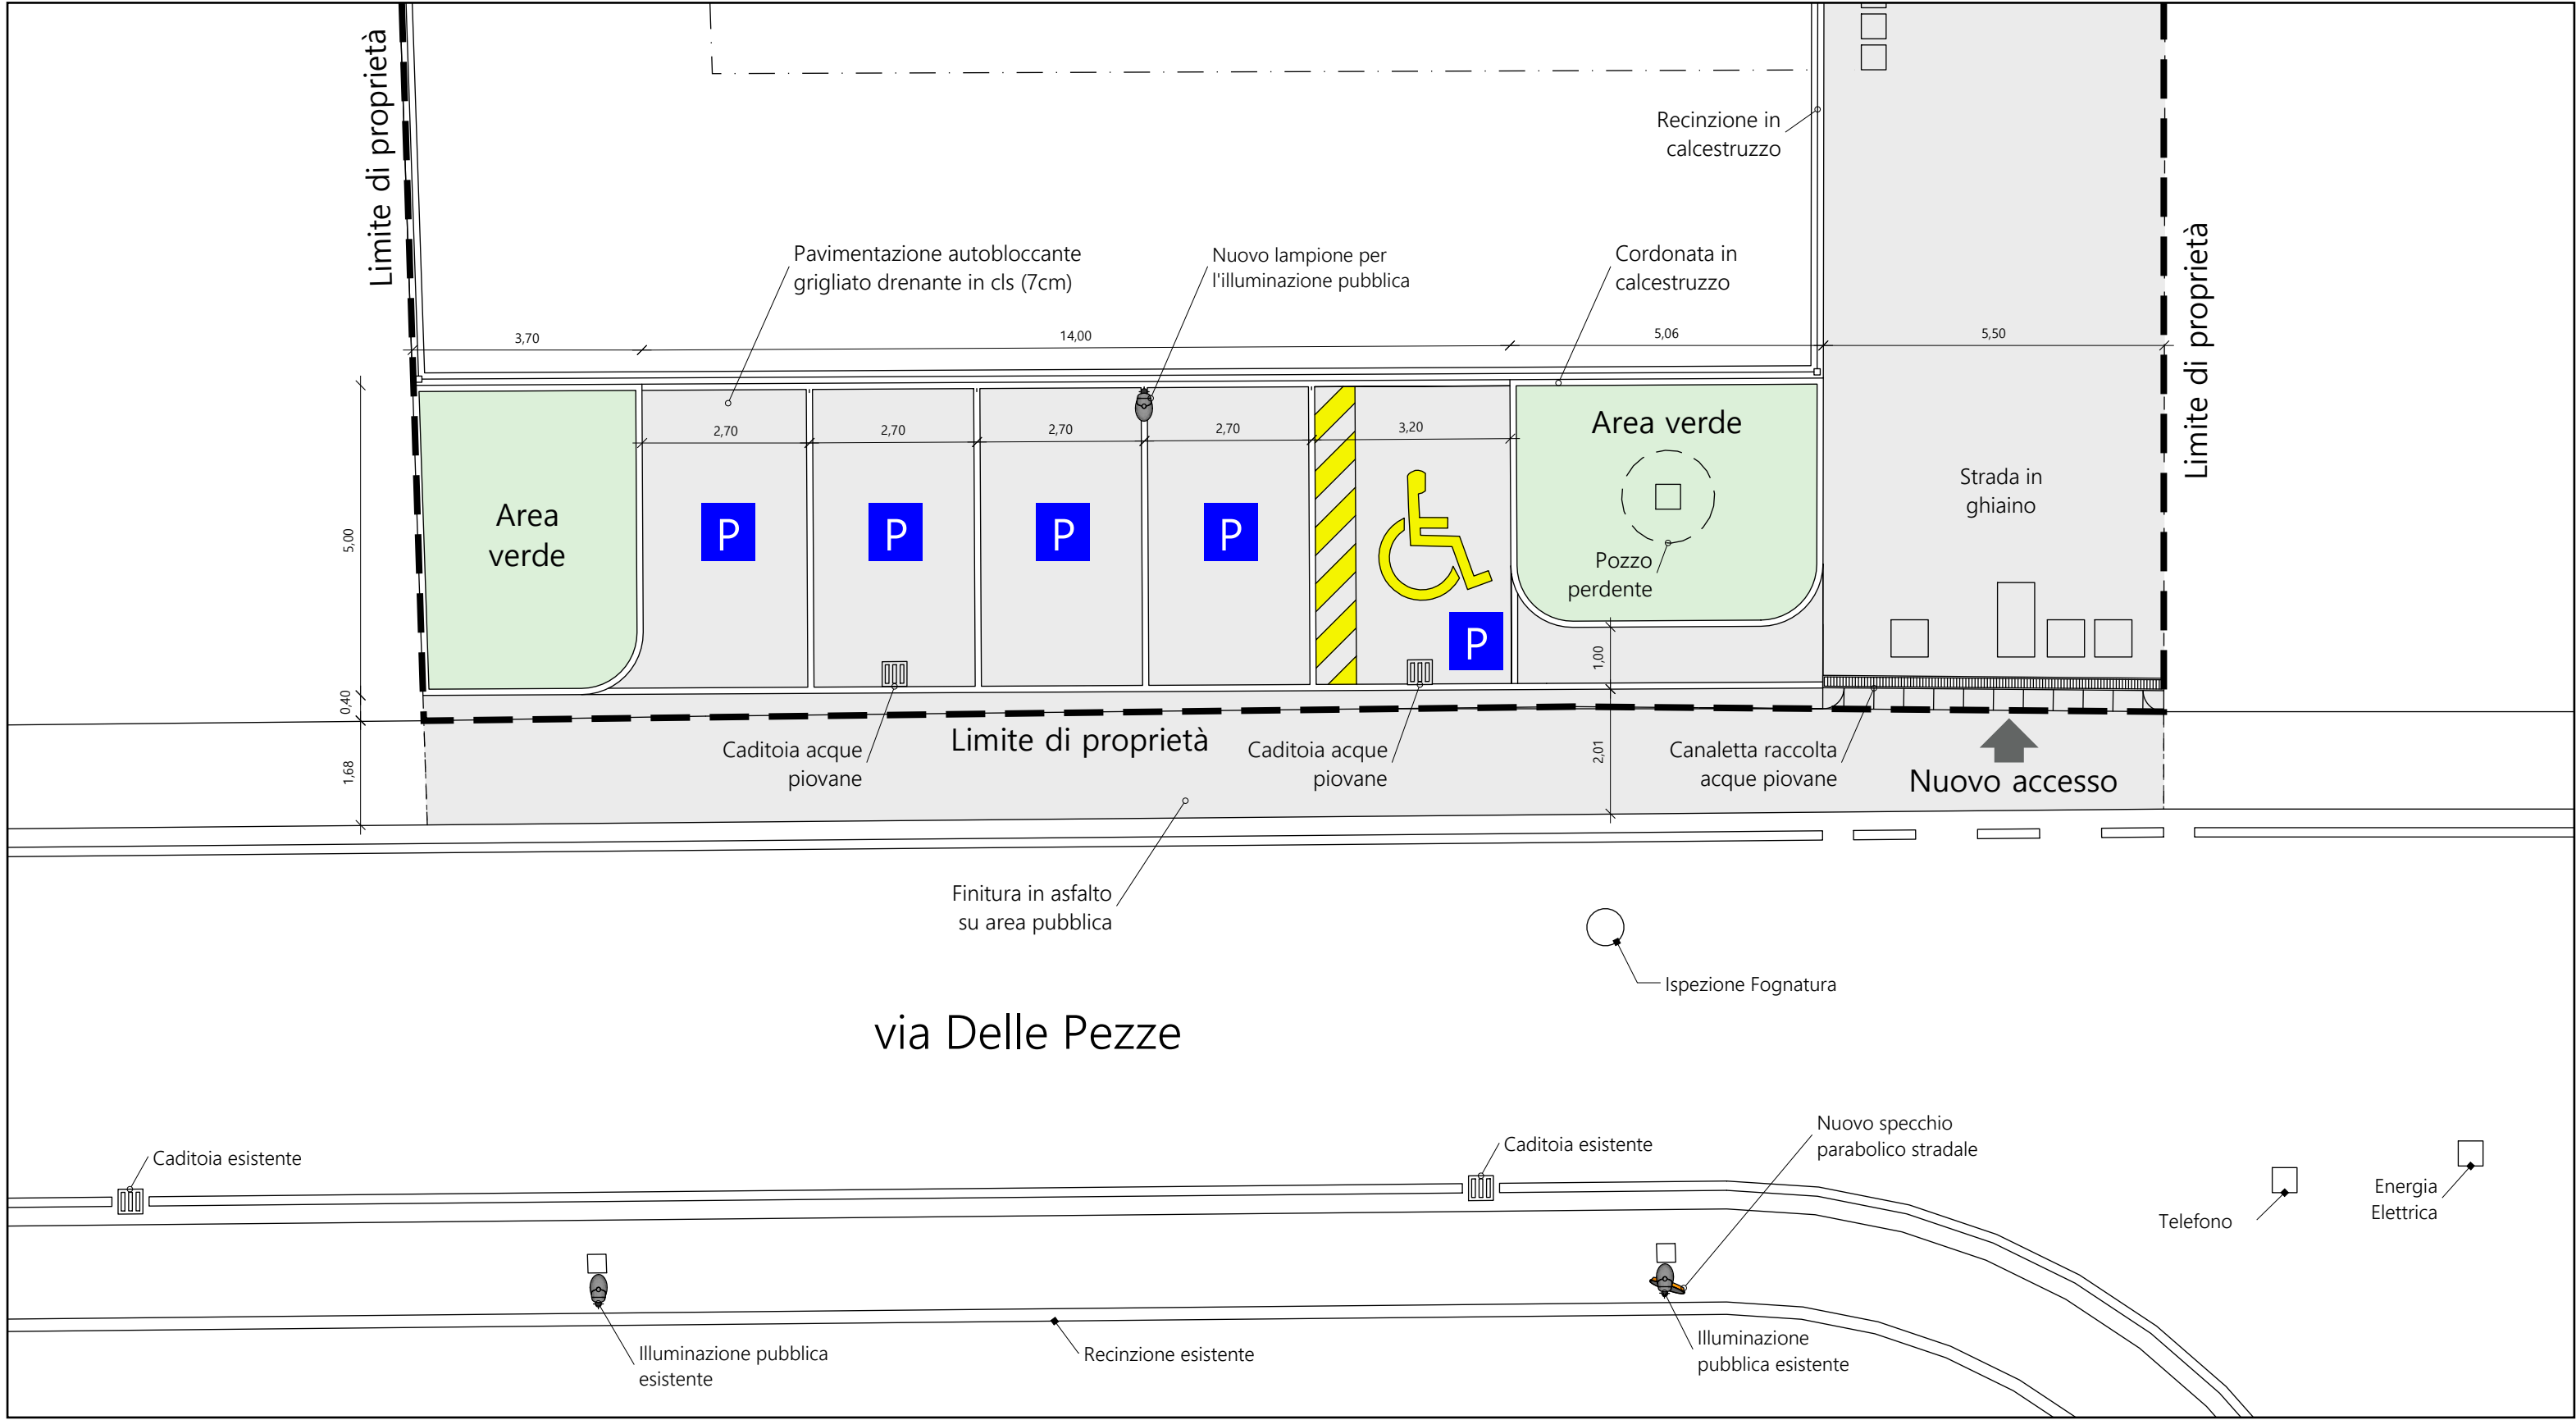

Planimetria generale - Individuazione Aree Standard
scala 1:100

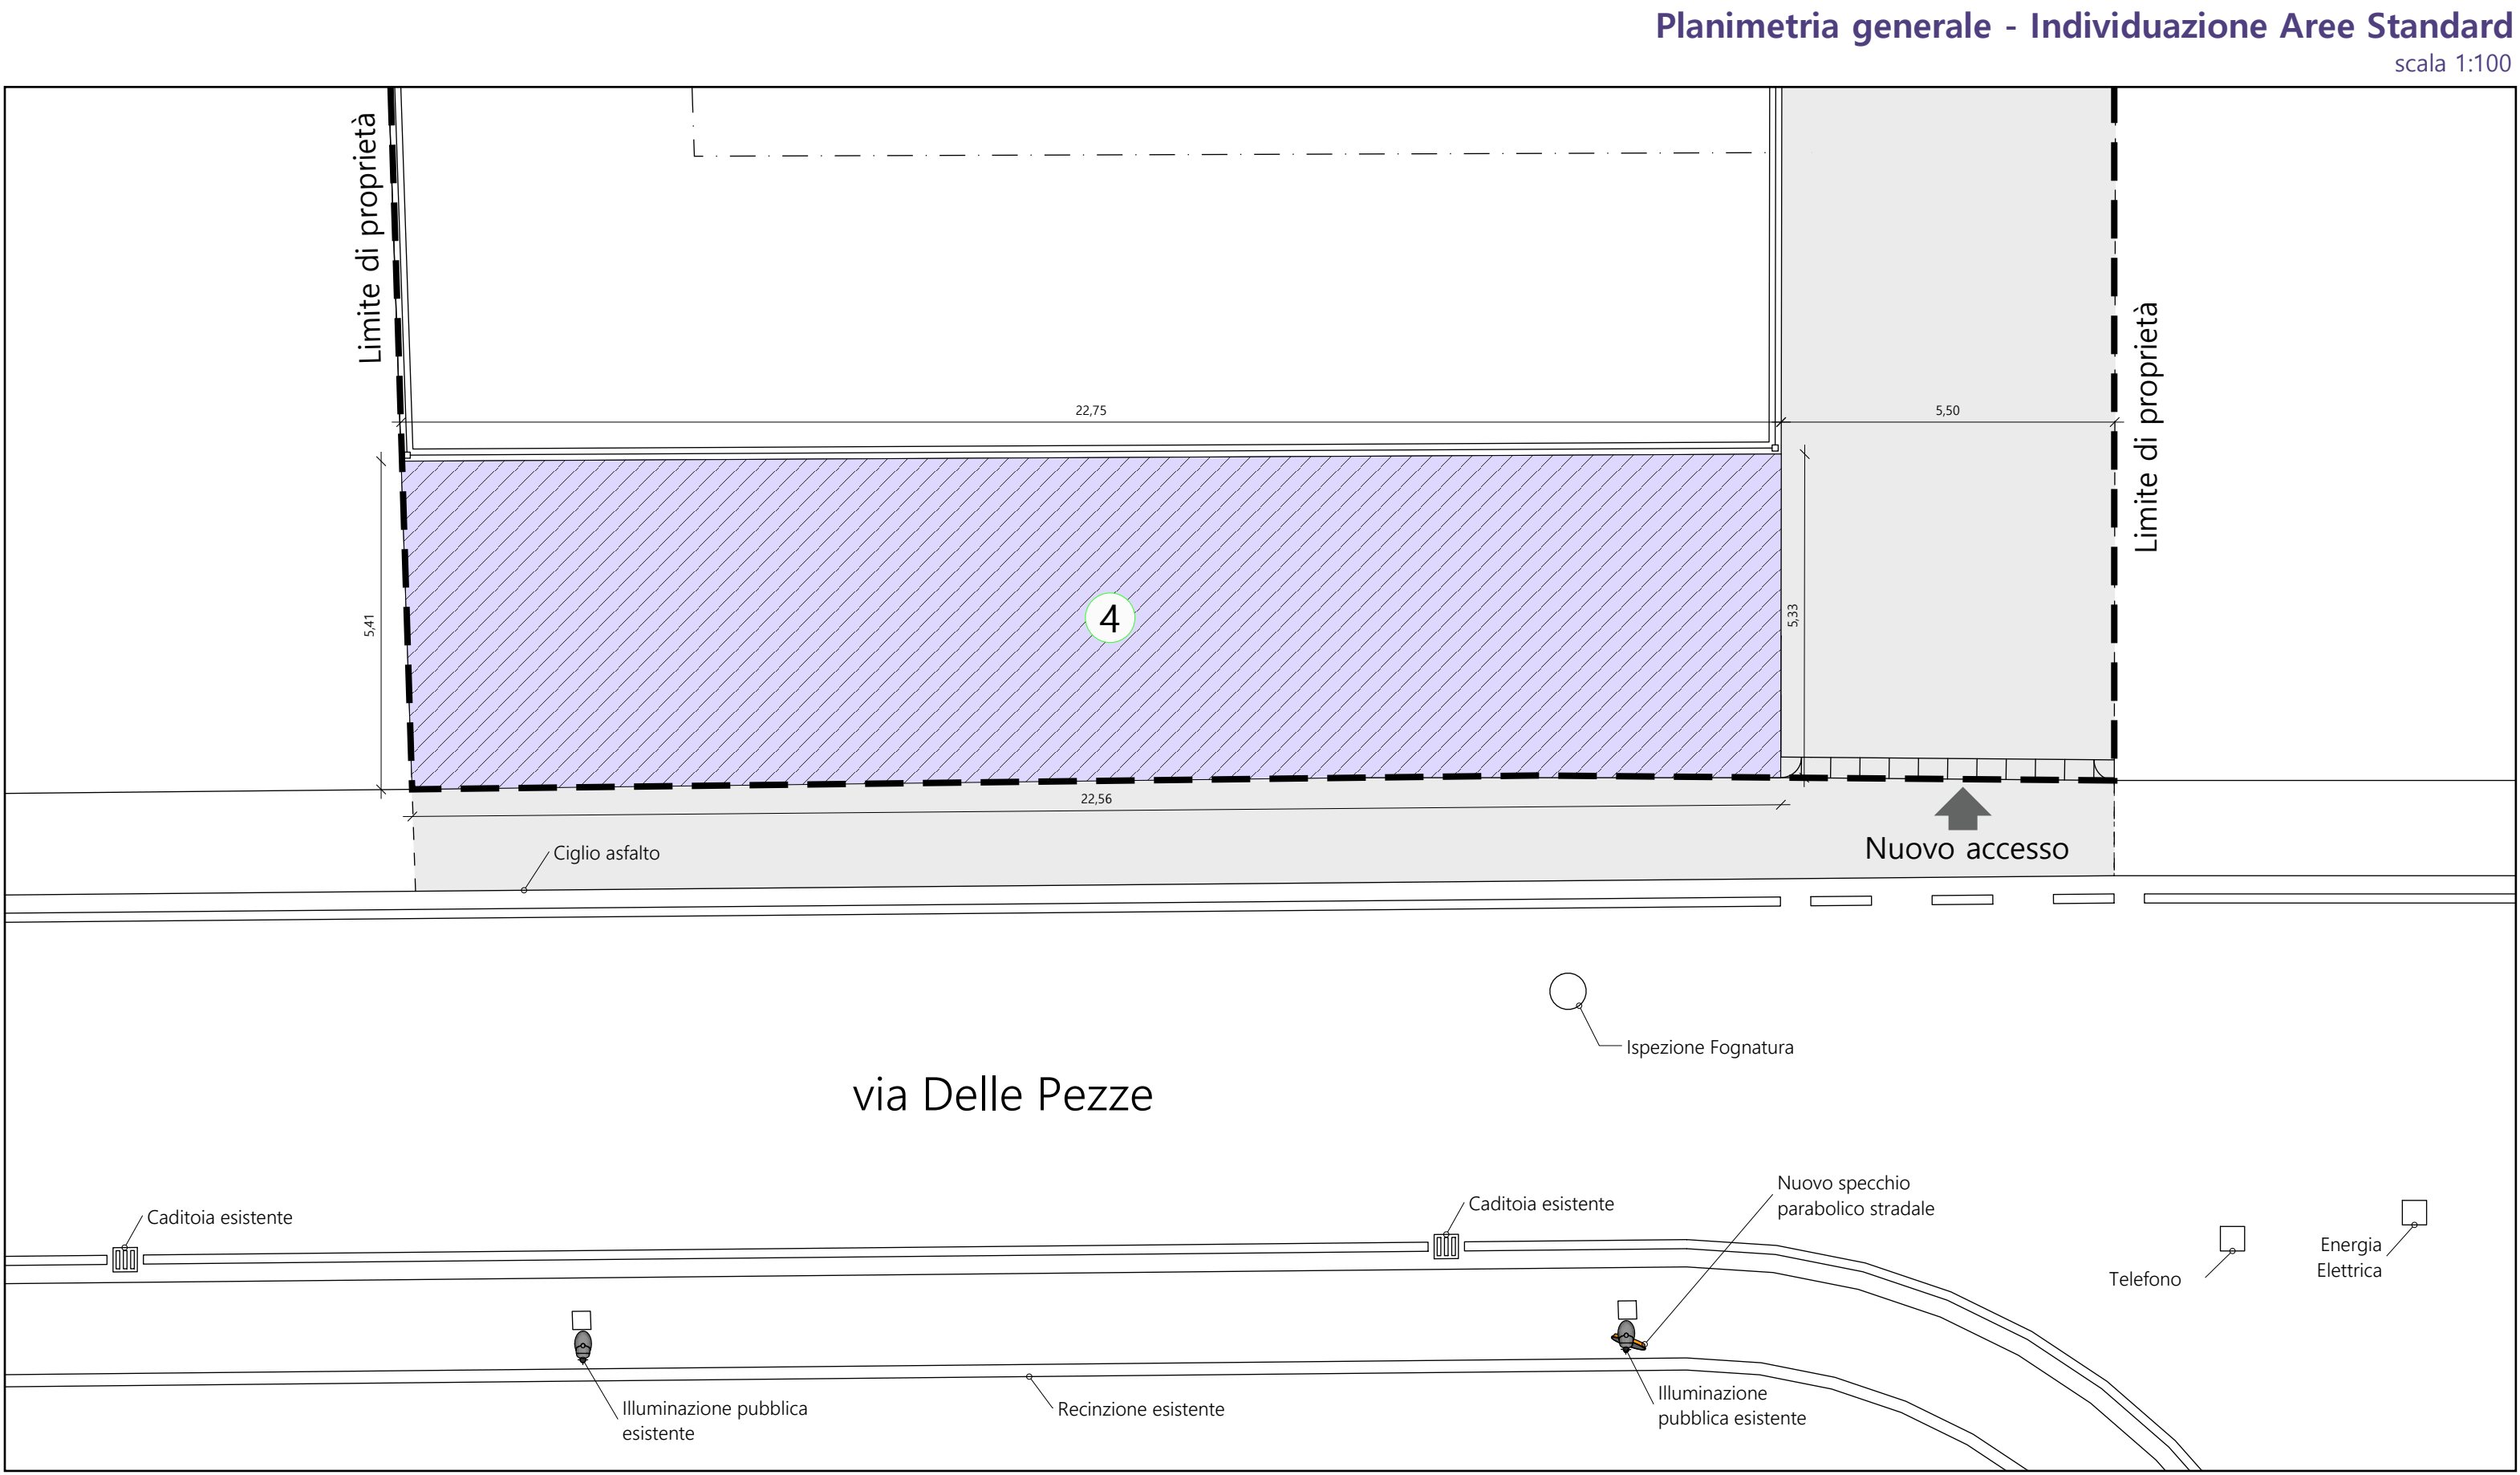

Planimetria generale - Individuazione Aree Standard
scala 1:100

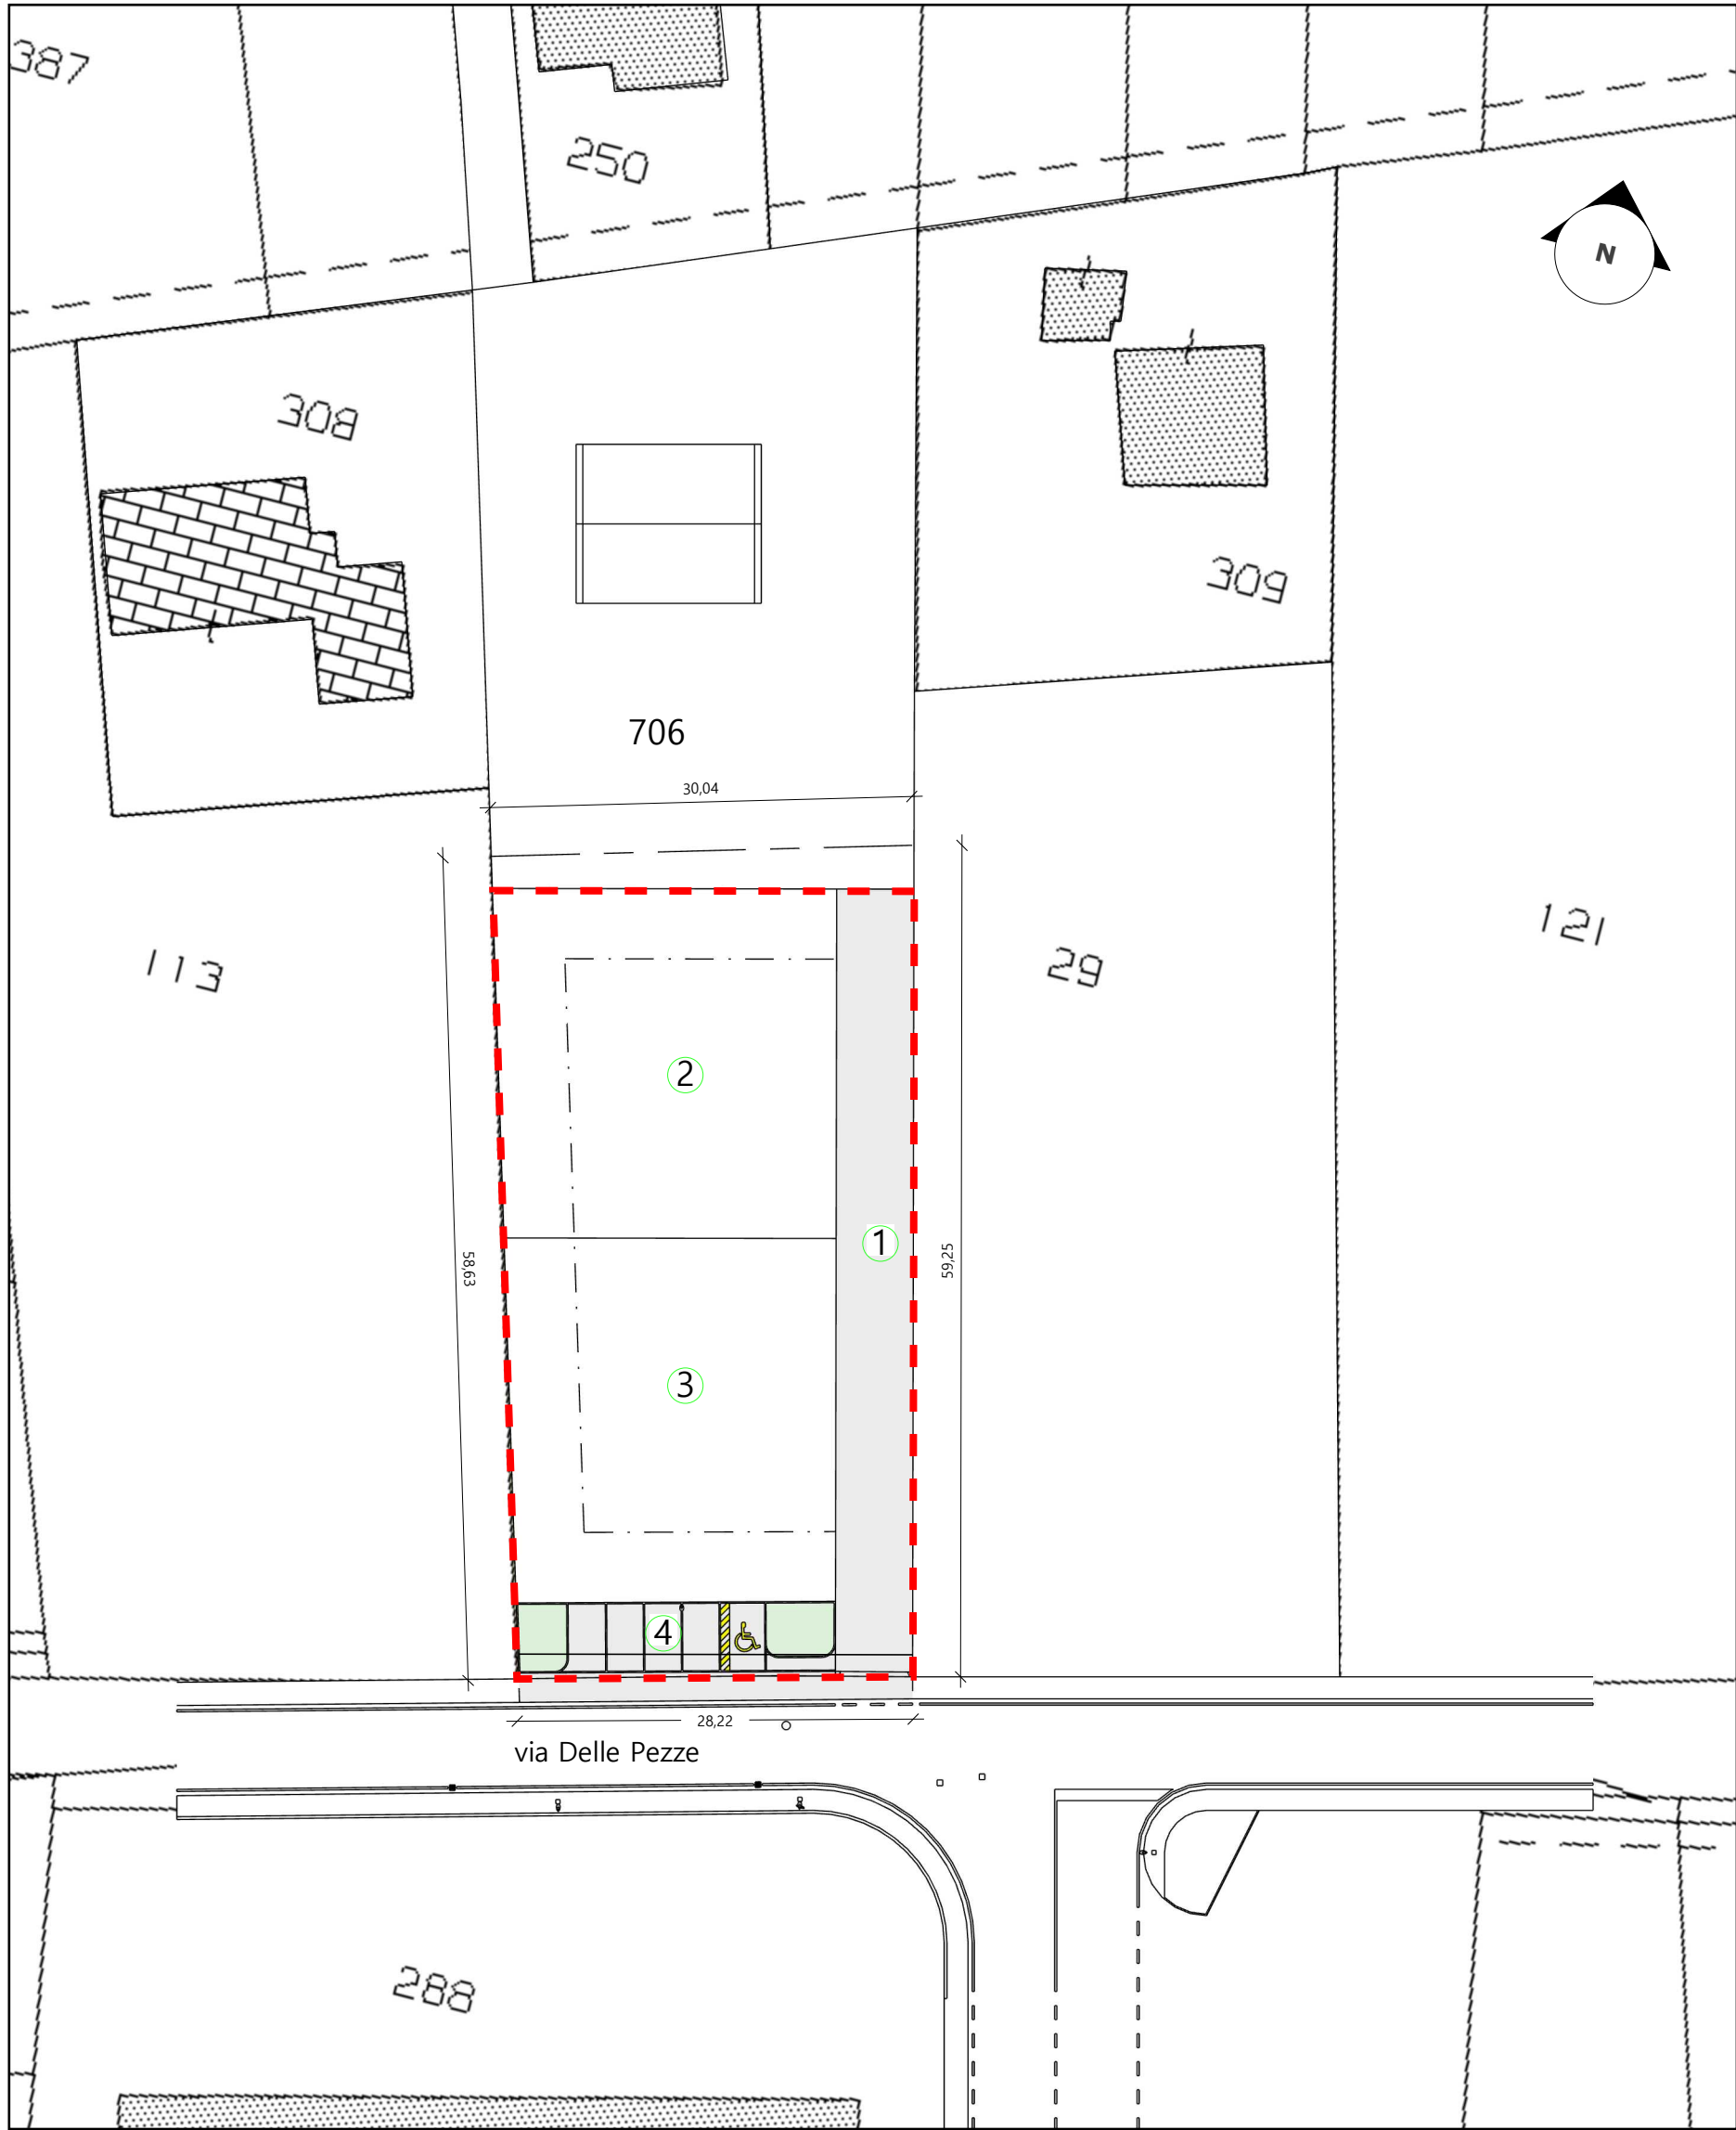

Planimetria generale
scala 1:500

Legenda:

- SUPERFICIE COMPARTO
- Area n. 1 - Strada privata accesso ai lotti : 309 mq
- Area n. 2 - Lotto Nord : 601 mq
- Area n. 3 - Lotto Sud : 602 mq

STANDARD
• Area n. 4 - Parcheggi a cedere : 121,66 mq

Standard a Parcheggio previsto	=	70,00 mq
Parcheggio pubblico da progetto	=	121,66 mq
$(22,75+22,56)/2 \times (5,41+5,33)/2 = 126,66 \text{ mq}$		
Standard a Verde previsto	=	80,00 mq
Standard a Verde da progetto	=	0,00 mq
Standard complessivi previsti	=	150,00 mq
Parcheggio: 70 mq - Verde 80 mq		
Standard complessivi da progetto	=	121,66 mq
Parcheggio: 121,66 mq - Verde 0 mq		

committente:	Scudiero Attilio - Rebellato Pierina - Scudiero Walter	
oggetto:	PIANO URBANISTICO ATTUATIVO - "Via Delle Pezze" - ATO n. 13 - Zona C3/107	
ubicazione:	via Delle Pezze - Cittadella (PD)	
disegni:	Individuazione aree a standard - Planimetria generale	
catasto:	Fg. 41 _ part 682, 683, 684, 685, 686, 706	tavola:
data:	maggio 5, 2026	
file:	2025_12 Scudiero PUA-02	