




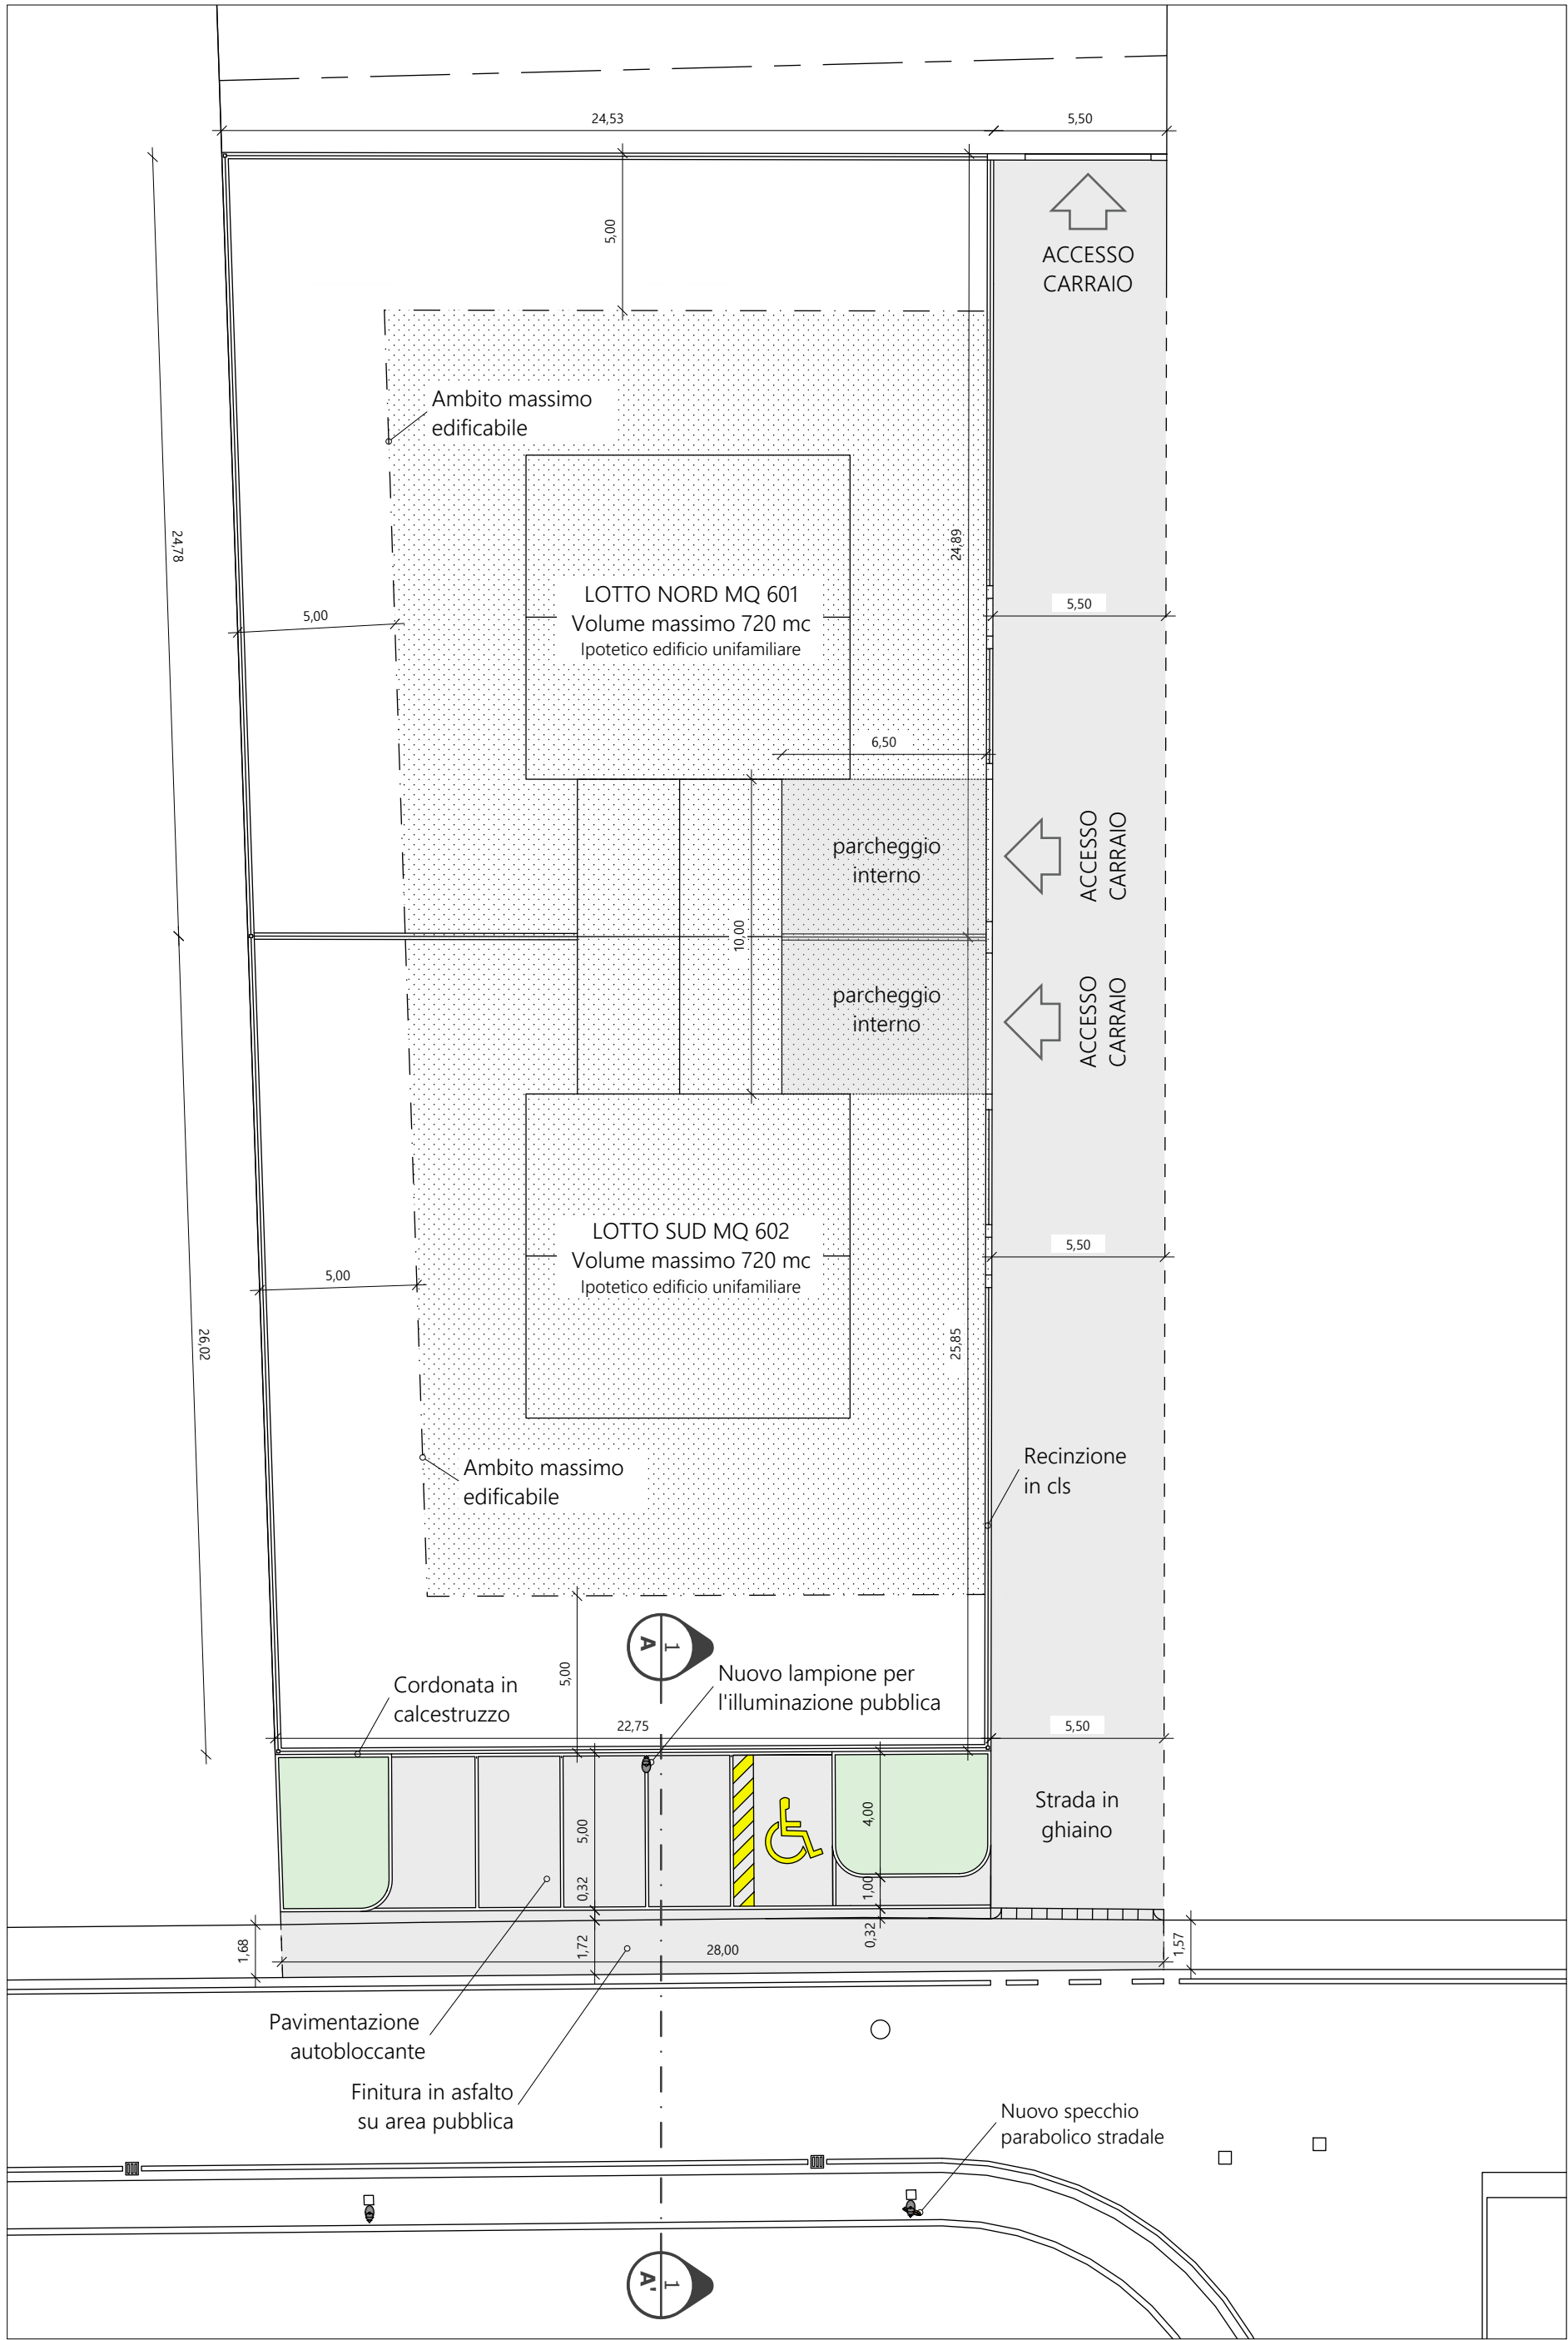


Planimetria generale
STATO DI PROGETTO
scala 1:200

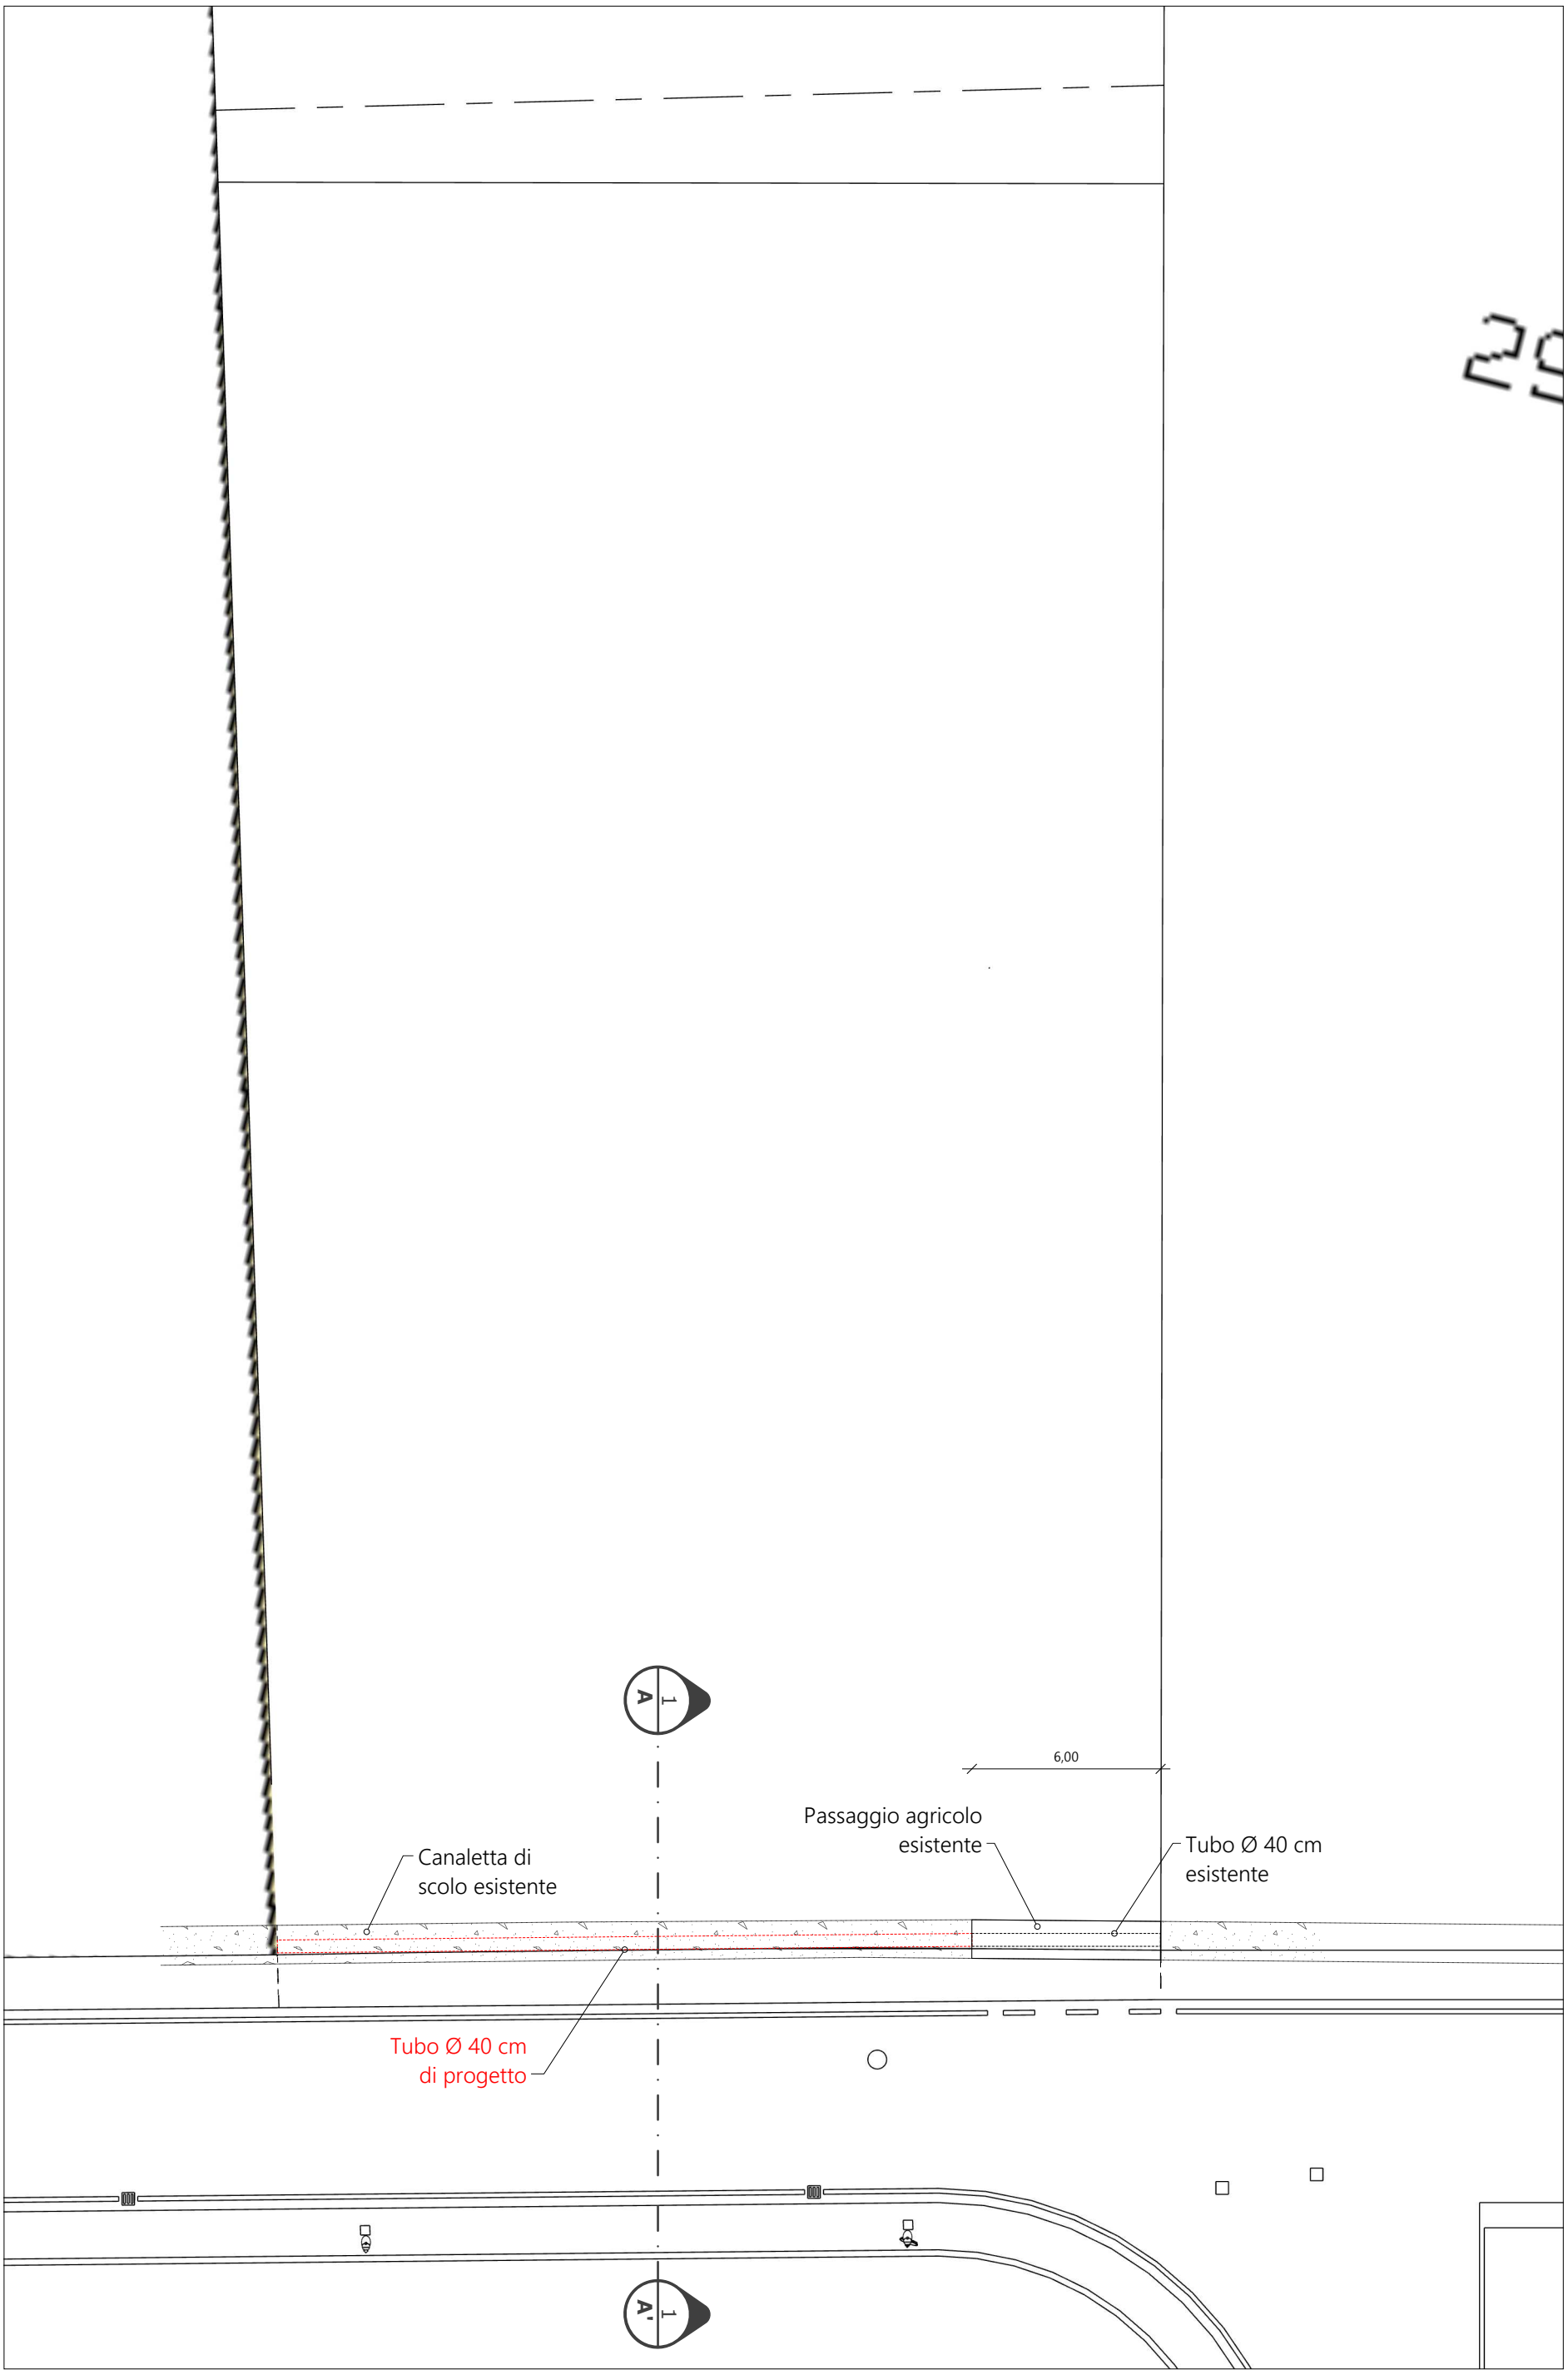

Planimetria generale
STATO ATTUALE
scala 1:200

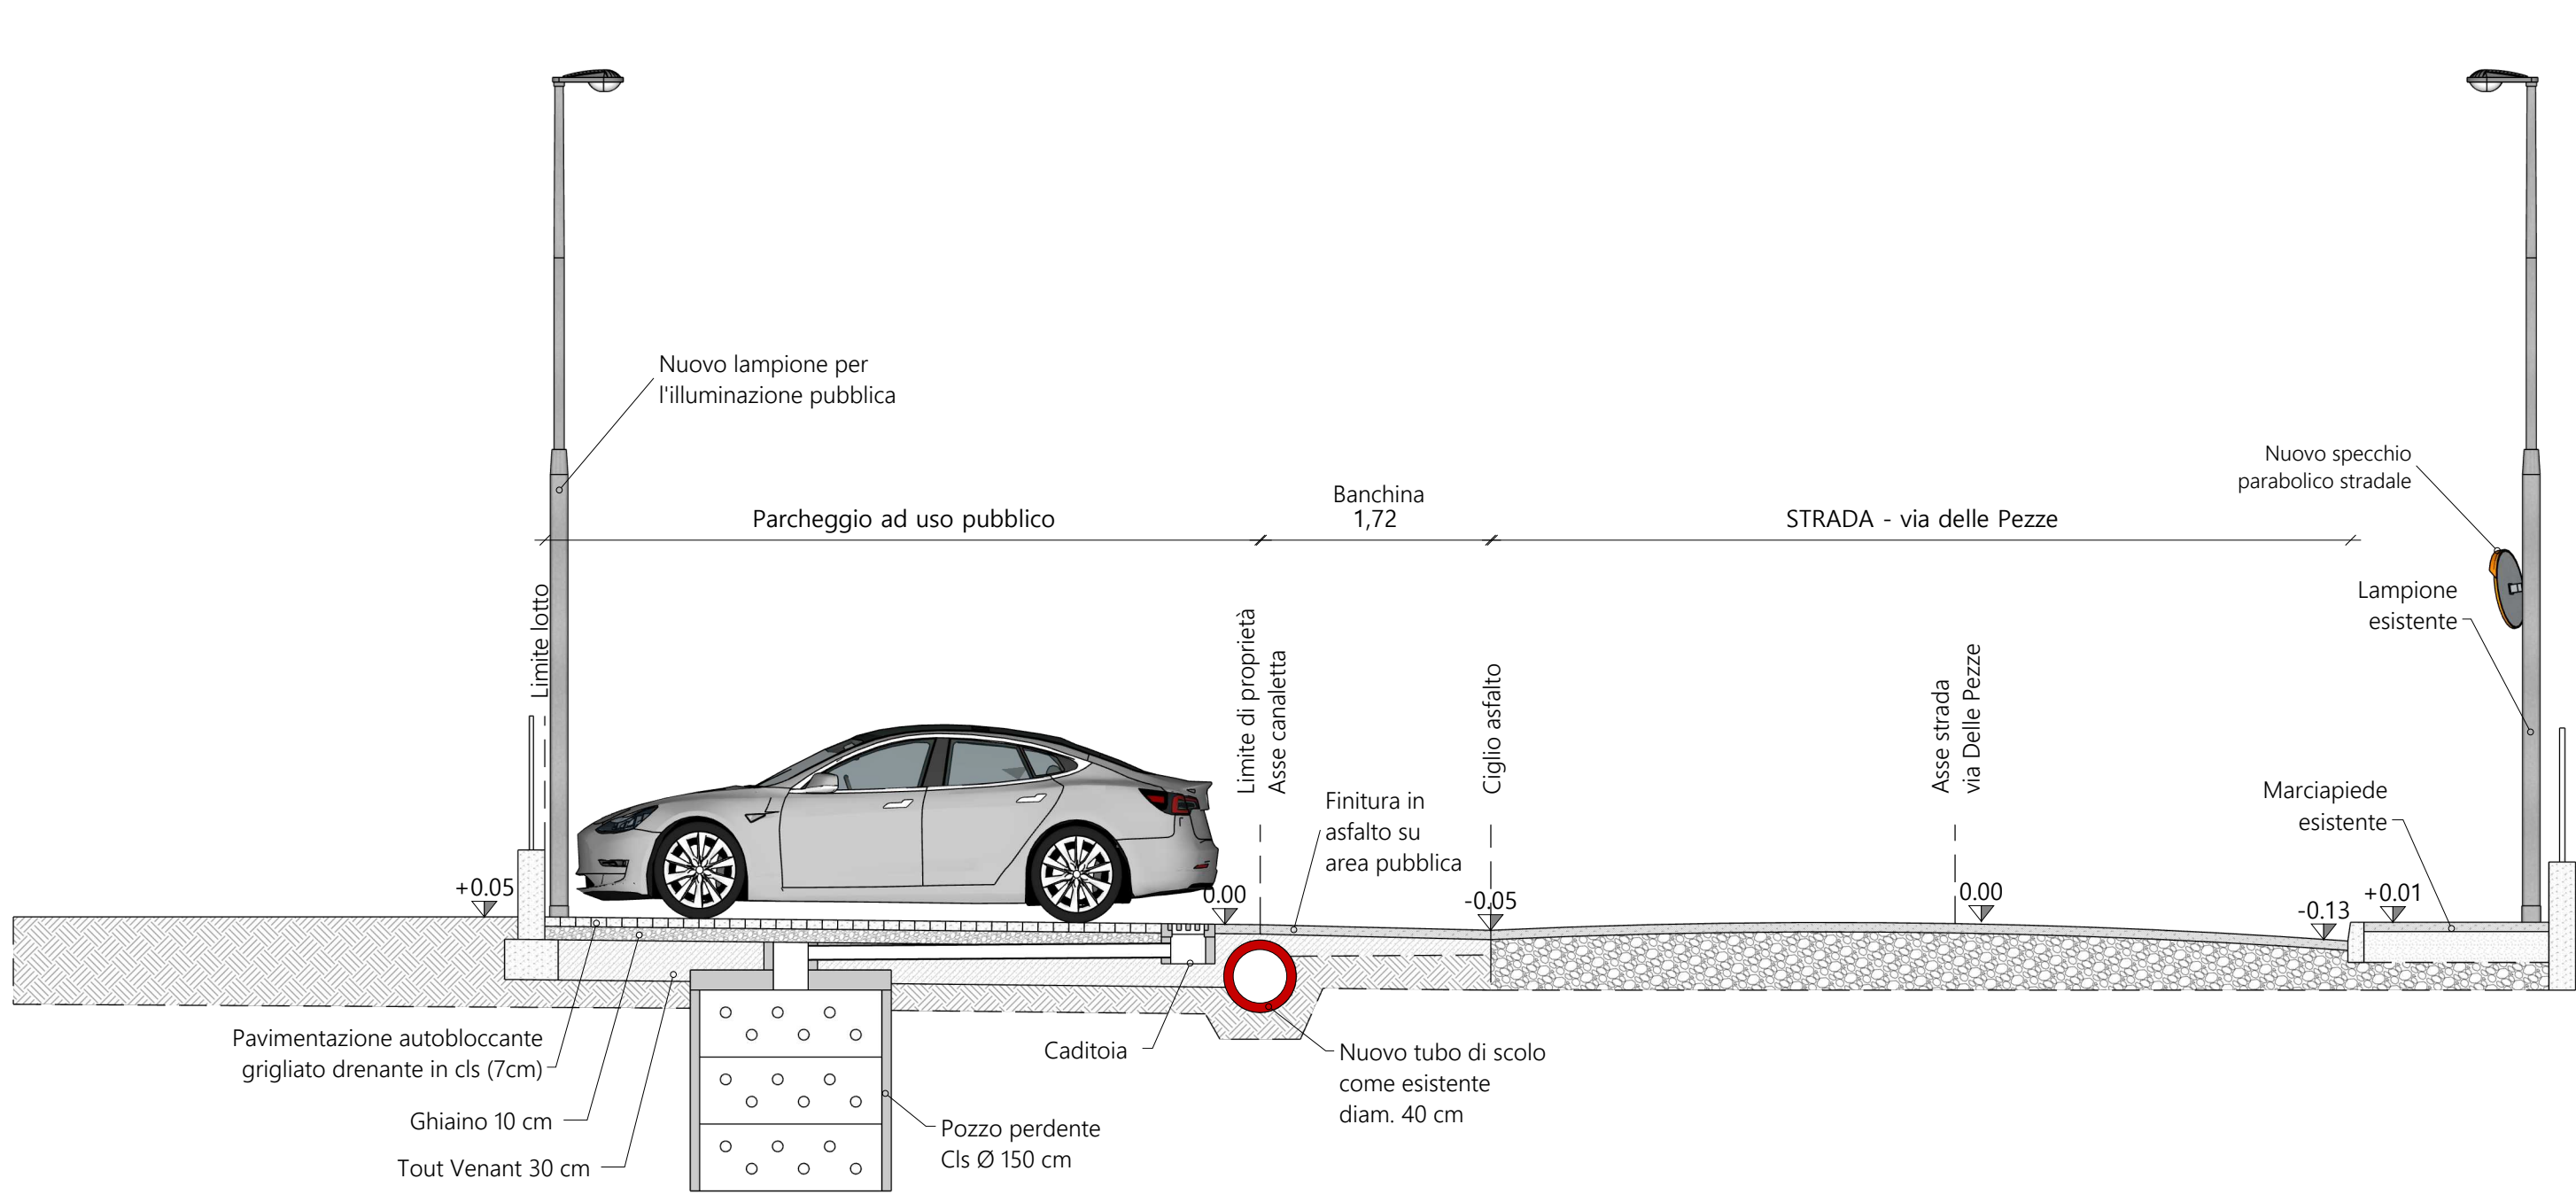

Sezione trasversale A-A'
STATO DI PROGETTO
scala 1:50

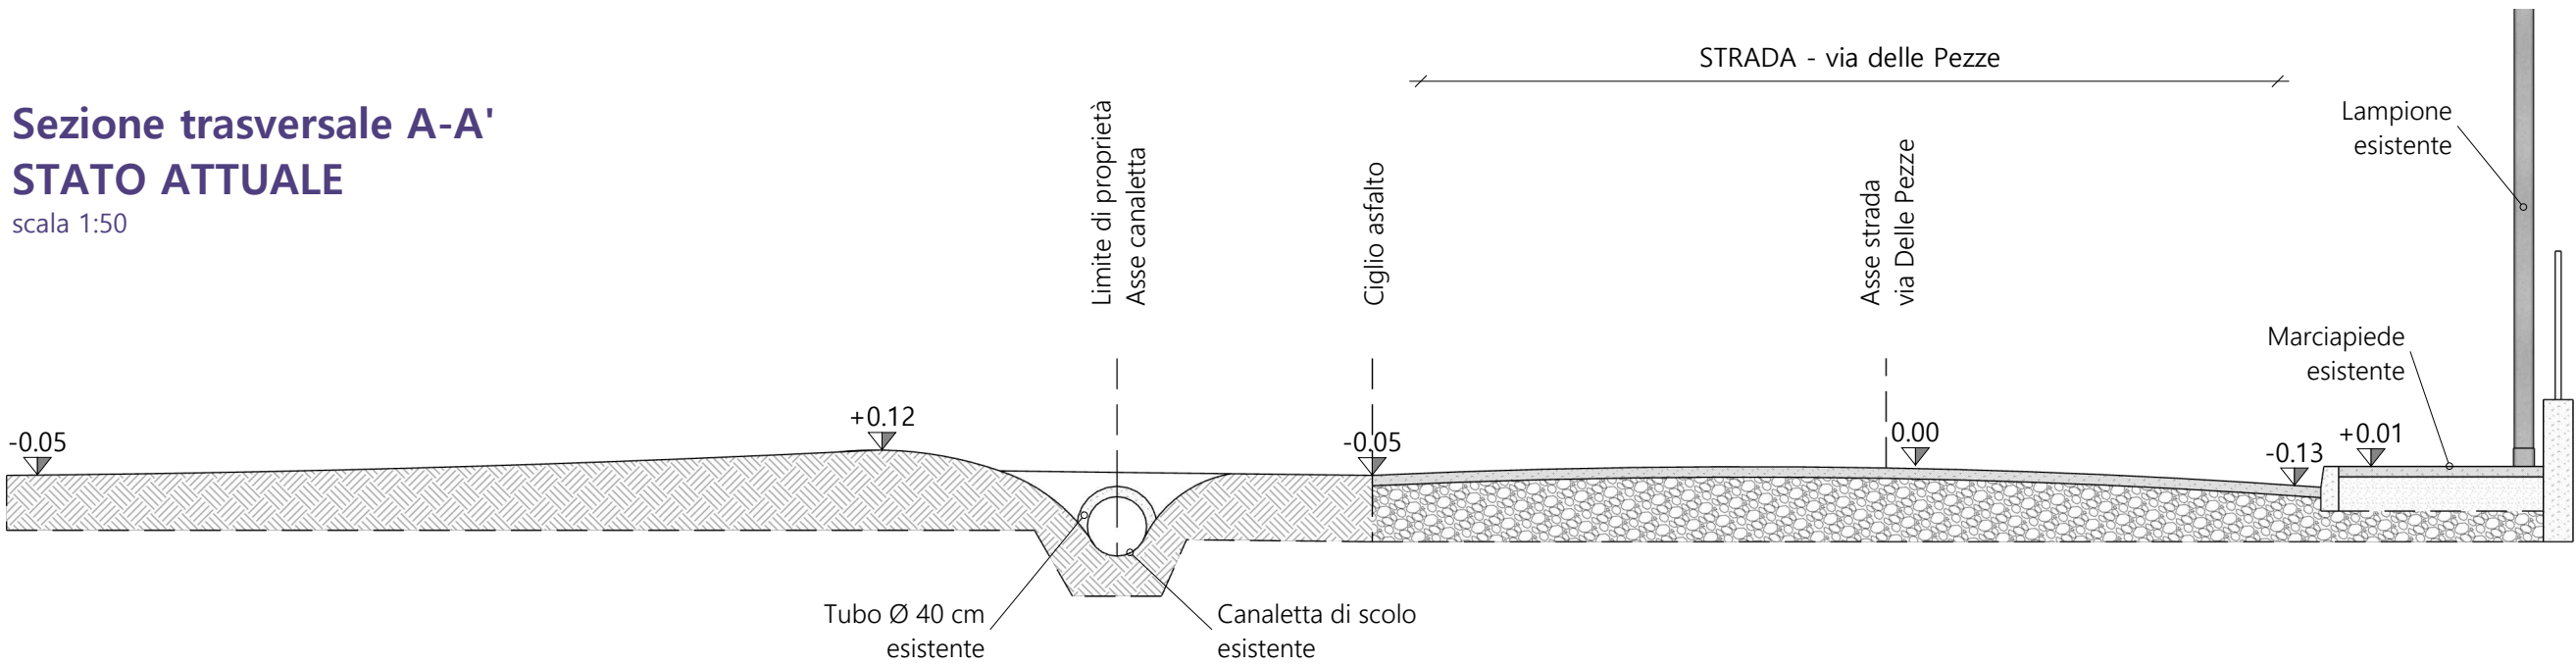

Sezione trasversale A-A'
STATO ATTUALE
scala 1:50

committente:	Scudiero Attilio - Rebellato Pierina - Scudiero Walter		
oggetto:	PIANO URBANISTICO ATTUATIVO - "Via Delle Pezze" - ATO n. 13 - Zona C3/107		
ubicazione:	via Delle Pezze - Cittadella (PD)		
disegni:	Planimetria e sezione trasversale - Stato Attuale e di Progetto		
catasto:	Fg. 41 _ part 682, 683, 684, 685, 686, 706	tavola:	4
data:	aprile 21, 2026		
file:	2025_12 Scudiero PUA-02		



architetto valotto nicola
geometra valotto giovanni
via don giuseppe lago 39
cittadella (pd) - www.valotto.it

a termini di legge si riserva la proprietà di questo disegno con divieto di riprodurlo, renderlo noto a terzi o usarlo per qualsiasi scopo senza autorizzazione scritta.