



COMUNE DI CITTADELLA

Cittadella Città d'Arte

PROVINCIA DI PADOVA

COMANDO DI POLIZIA LOCALE

ORDINANZA N. 172/2026

**OGGETTO: ORDINANZA DI REVISIONE E ADEGUAMENTO DELLA
REGOLAMENTAZIONE DELLA CIRCOLAZIONE STRADALE ED APPROVAZIONE
NUOVA PLANIMETRIA DELLA SEGNALETICA LUNGO L'ASSE VIARIO VIA BORGO
MUSILETTO – VIA 2 GIUGNO – VIA XXV APRILE.**

IL COMANDANTE

RICHIAMATI:

- Il proprio provvedimento Ordinanza n. 11/2021 del 25/01/2021 con il quale si istituiva in via sperimentale la regolamentazione del traffico in via Borgo Musiletto/via 2 Giugno;
- La Deliberazione della Giunta Comunale n. 320 del 12/10/2022 ad oggetto "*Atto di indirizzo in materia di viabilità comunale sul tratto viario comunale di Via Borgo Musiletto*", con la quale veniva disposto l'accesso da Via Borgo Musiletto in Via Il Giugno a tutti i veicoli con massa complessiva a p.c. inferiore a 3.500 kg da qualsiasi direzione di marcia, previa rimodulazione dello spartitraffico e revisione dei dispositivi di rallentamento della velocità;
- La successiva propria Ordinanza n. 164/2022 del 20/10/2022 con la quale si procedeva alla modifica della circolazione stradale in adempimento alla sopra citata D.G.C. n. 320/2022;

PRESO ATTO che in data 12/10/2026 è stata trasmessa al Comando di Polizia Locale, con prot. n. 37360, l'aggiornata "Planimetria d'insieme - Viabilità Via Musiletto - Via 2 Giugno - Via 25 Aprile - Adeguamento alla D.G.C. n. 320/2022" (scala 1:500) elaborata dal competente Ufficio Tecnico Comunale;

CONSIDERATO che la suddetta nuova planimetria definisce nel dettaglio gli interventi di adeguamento integrativo e di dettaglio della segnaletica stradale verticale e orizzontale nonché dei dispositivi complementari nei tratti interessati (Sviluppo 1, Sviluppo 2 e Sviluppo 3), tra cui:

1. Tratto Via Borgo Musiletto / Via Il Giugno (Sviluppo 1): adeguamento delle isole pedonali, riposizionamento e cancellazione di segnaletica verticale/orizzontale;
2. Tratto Via Il Giugno (Sviluppo 2): posizionamento di n. 2 nuovi dissuasori flessibili (Ø 10 cm, classe 2, removibili con bussola alla base) per la moderazione della velocità;
3. Tratto terminale Via Il Giugno / Intersezione Via XXV Aprile - Via I Maggio (Sviluppo 3): adeguamento e integrazione degli attraversamenti pedonali e ciclabili, sostituzione cordoli in gomma, tracciamento frecce e zebraure a terra e riposizionamento cartelli segnaletici;

TENUTO CONTO che è primario interesse dell'Amministrazione Comunale e di questo Comando garantire la sicurezza della circolazione stradale, la moderazione del traffico veicolare e la tutela della mobilità pedonale e ciclabile;

VISTI gli artt. 5, 6, 7, 38, 42 e 142 del D.Lgs. 30 aprile 1992, n. 285 (*Nuovo Codice della Strada*) e successive modificazioni ed integrazioni;

VISTO il D.P.R. 16 dicembre 1992, n. 495 (*Regolamento di esecuzione e di attuazione del C.d.S.*);

VISTO il D.Lgs. 18 agosto 2000, n. 267 (*Testo Unico degli Enti Locali*) ed in particolare l'art. 107;

ORDINA

per le motivazioni espresse in premessa:

1. L'APPROVAZIONE ED ISTITUZIONE della nuova assetto viario e della relativa segnaletica stradale verticale, orizzontale e complementare così come descritta e rappresentata nella Planimetria d'insieme (prot. n. 37360 del 12/10/2026) ad oggetto "Planimetria d'insieme - Viabilità Via Musiletto - Via 2 Giugno - Via 25 Aprile - Adeguamento alla D.G.C. n. 320/2022", allegata alla presente per formarne parte integrante e sostanziale.
2. LE SEGUENTI MODIFICHE ED INTEGRAZIONI ALLA DISCIPLINA DELLA CIRCOLAZIONE:
 - In Via Il Giugno (tratto intermedio): L'installazione di n. 2 dissuasori flessibili Ø 10 cm classe 2, removibili con bussola alla base;
 - In Via Il Giugno / intersezione Via XXV Aprile: L'adeguamento della segnaletica orizzontale (frecce di direzione, cancellazione/integrazione simboli pedonali e zebraure) e il riposizionamento della segnaletica verticale;
 - Incrocio Via Borgo Musiletto / Via Il Giugno: La conferma della percorribilità per tutti i veicoli con massa a p.c. inferiore a 3.500 kg da qualsiasi direzione di marcia secondo i rimodulati elementi di restringimento ed ingombro.
3. LA CONFERMA di tutte le restanti disposizioni e limitazioni previste dalle precedenti ordinanze non espressamente modificate o in contrasto con il presente provvedimento e con la planimetria approvata.

DISPONE

- Che l'Ufficio Tecnico Comunale / Servizio Manutenzioni provveda alla posa, rimozione e adeguamento della segnaletica stradale conforme al C.d.S. in esecuzione della planimetria allegata;
- Che la presente ordinanza sia resa nota al pubblico mediante affissione all'Albo Pretorio online del Comune e mediante la prescritta segnaletica stradale installata in loco;
- Che gli Organi di Polizia di cui all'art. 12 del D.Lgs. 285/1992 siano incaricati di far rispettare il presente provvedimento.

AVVERTENZE E RICORSI

A norma dell'art. 3, comma 4, della Legge 7 agosto 1990, n. 241, si informa che avverso la presente Ordinanza chiunque vi abbia interesse potrà ricorrere:

- Al Tribunale Amministrativo Regionale (T.A.R.) del Veneto entro 60 giorni dalla pubblicazione;
- In alternativa, tramite Ricorso Straordinario al Presidente della Repubblica entro 120 giorni;
- Ai sensi dell'art. 37, comma 3, del D.Lgs. n. 285/1992, entro 60 giorni può essere proposto ricorso al Ministero delle Infrastrutture e dei Trasporti con le modalità prescritte dall'art. 74 del D.P.R. 495/92.

Ai sensi della L. 241/90, il Responsabile del Procedimento è il Comandante della Polizia Locale dott. Gledis Adriano Sambugaro.


Che il presente atto sia pubblicato nella sezione "Amministrazione trasparente" secondo normativa vigente.

Cittadella, lì 15/10/2026

IL COMANDANTE
SAMBUGARO GLEDIS ADRIANO

(Sottoscritto digitalmente ai sensi
dell'art. 21 D.Lgs n 82/2005 e s.m.i.)

09/10/2026

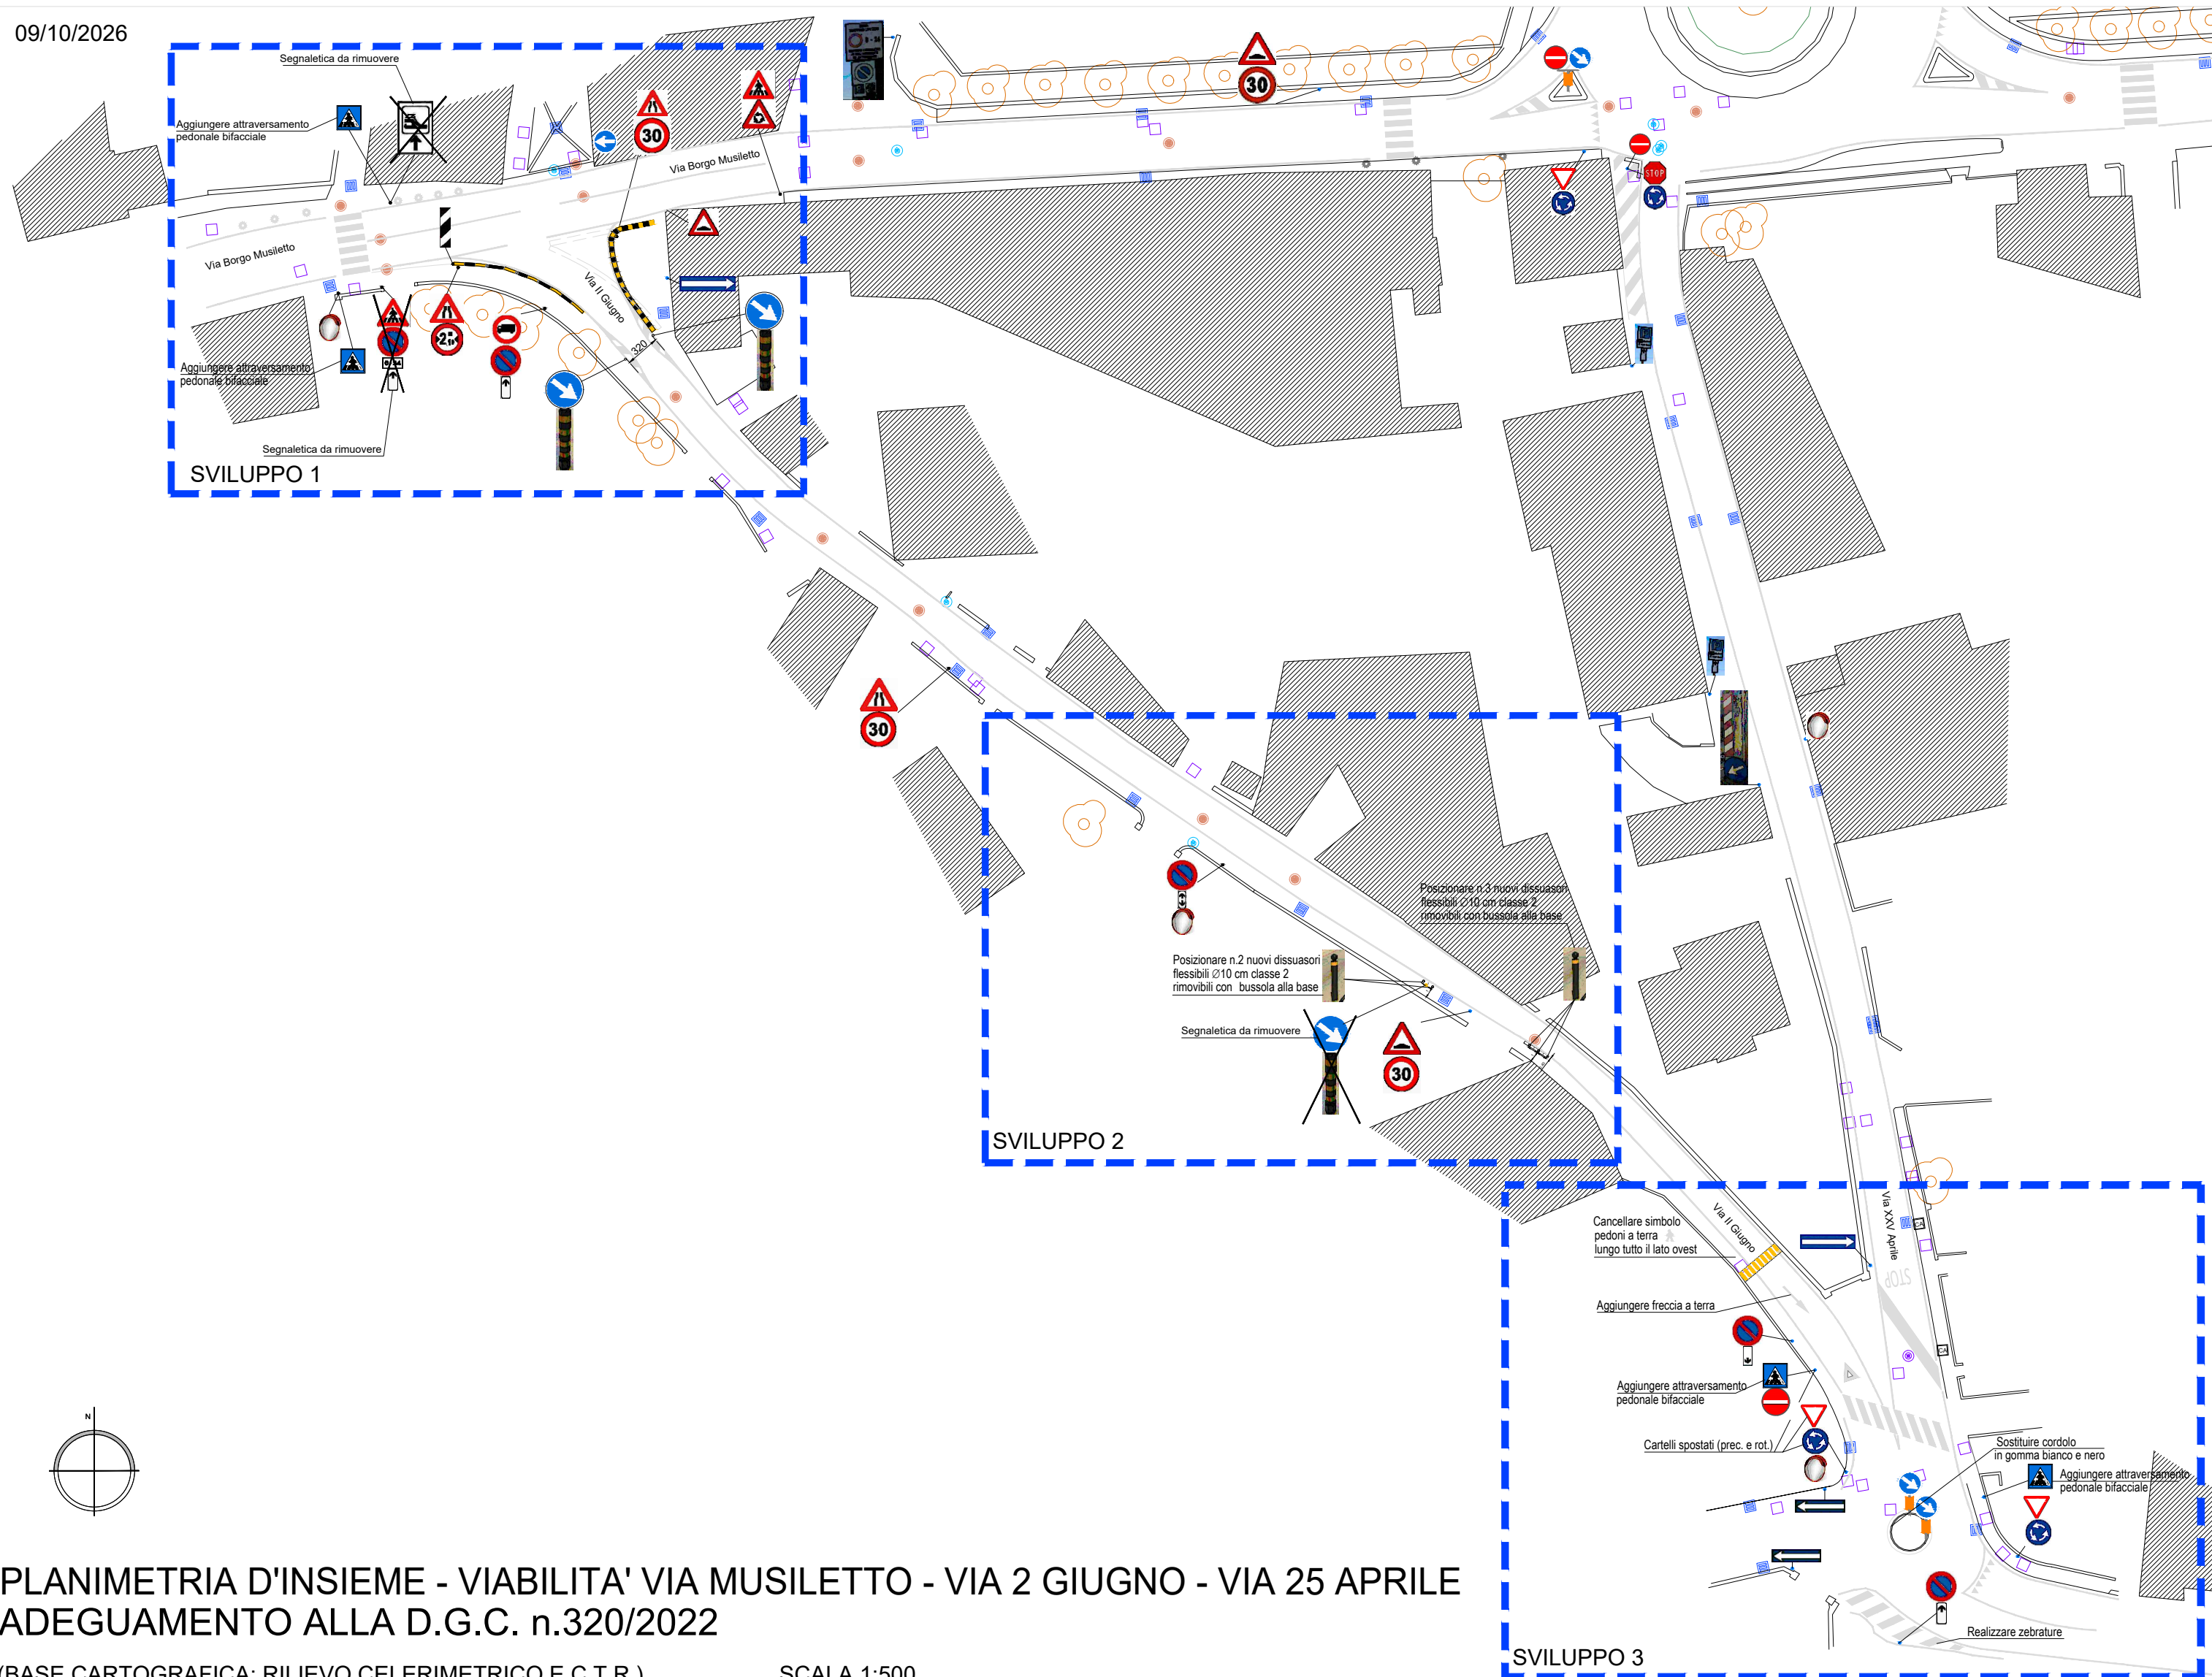

PLANIMETRIA D'INSIEME - VIABILITA' VIA MUSILETTO - VIA 2 GIUGNO - VIA 25 APRILE
ADEGUAMENTO ALLA D.G.C. n.320/2022

(BASE CARTOGRAFICA: RILIEVO CELERIMETRICO E C.T.R.)

SCALA 1:500