


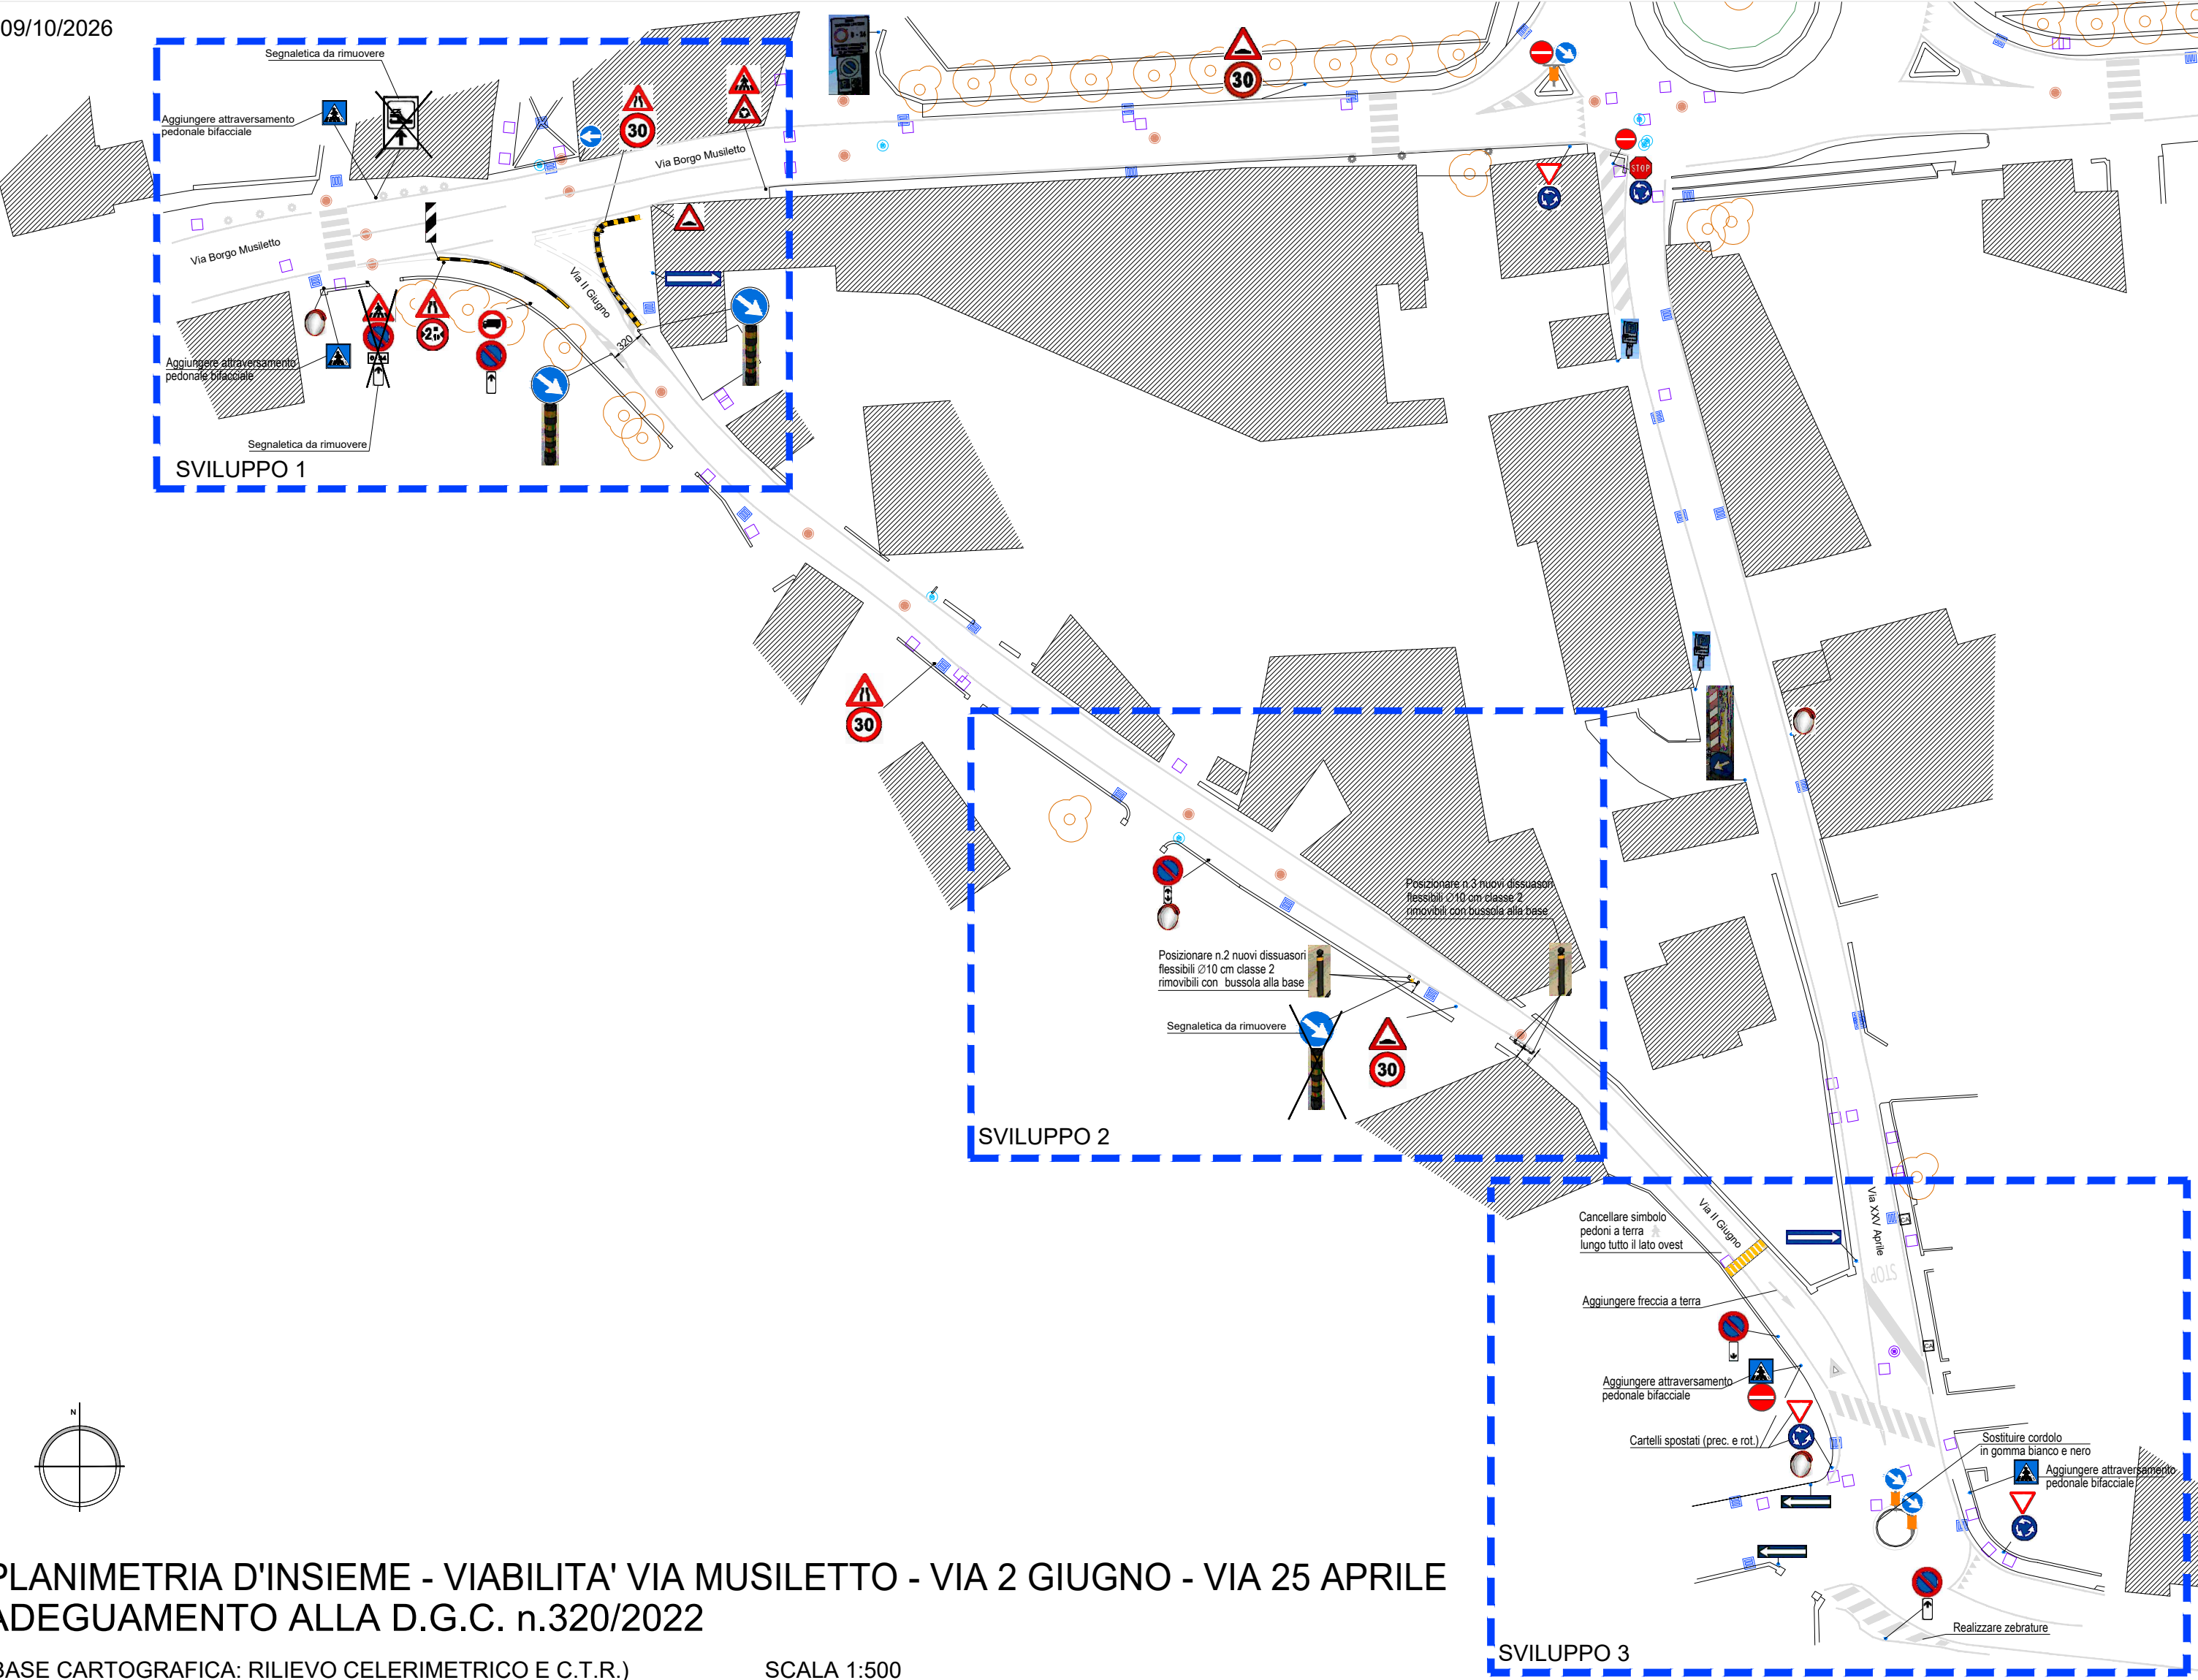

PLANIMETRIA D'INSIEME - VIABILITA' VIA MUSILETTO - VIA 2 GIUGNO - VIA 25 APRILE
ADEGUAMENTO ALLA D.G.C. n.320/2022