


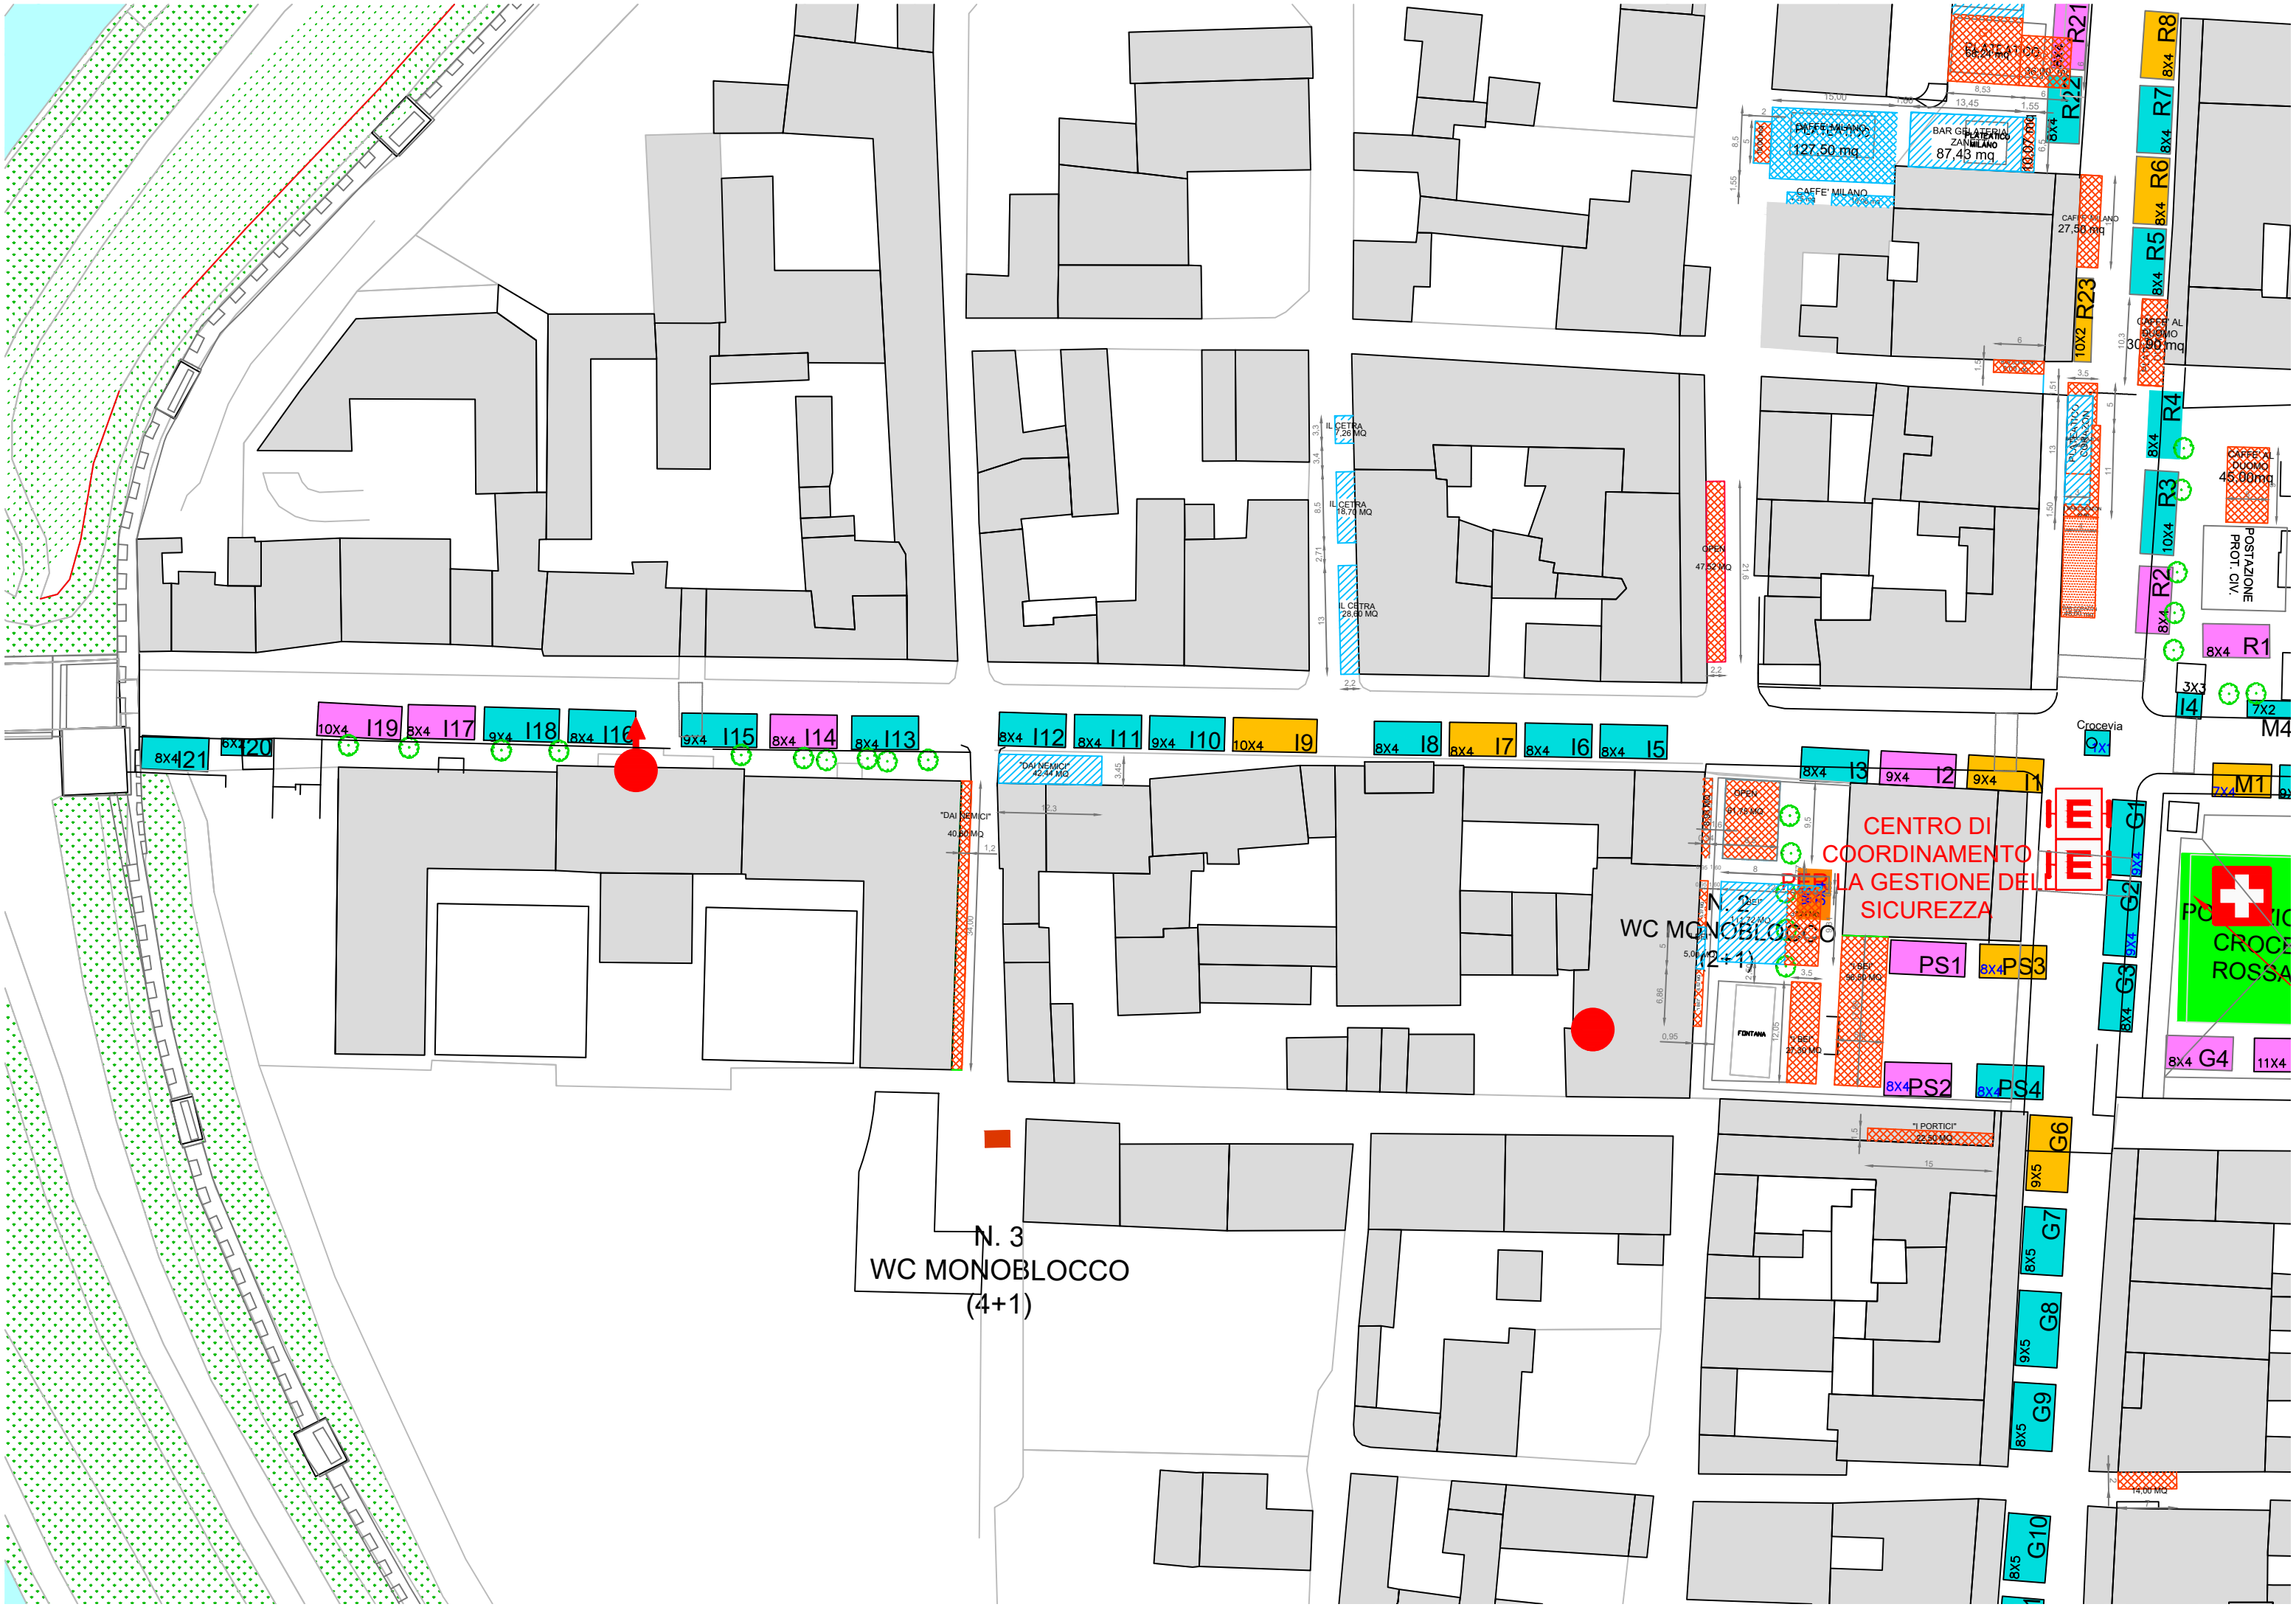

N. 3
WC MONOBLOCCO
(4+1)

CENTRO DI
COORDINAMENTO
PER LA GESTIONE DELLA
SICUREZZA

