

PROGETTO

Nuova costruzione di un fabbricato ad uso residenziale

LOCALITÀ DEL MANICORE

Via Cavin Lungo - 35013 - Cittadella - PD

ROBUSTEZZA DEL CANTIERE

Fg. 18 - Mapp. 1314

PROGETTISTA

Via Mattei Suzzana 8 - 35018 - S. Martino di Lupat - PD
+39 0429 857 2554
matteoagostini31@gmail.com
matteo.agostini@comune.cittadella.it

Arch. Matteo D'Agostini
n. iscrizione 3964

COMMITTENTE



Fenuccio Drotto
Via Cavin Lungo 1011 - 35013 - Cittadella - PD
C.F. 01990370294

Pierobon Daniela
Via Cavin Lungo 1011 - 35013 - Cittadella - PD
C.F. 01990370294

TRONCO E FERRA

FERRA

FERRA

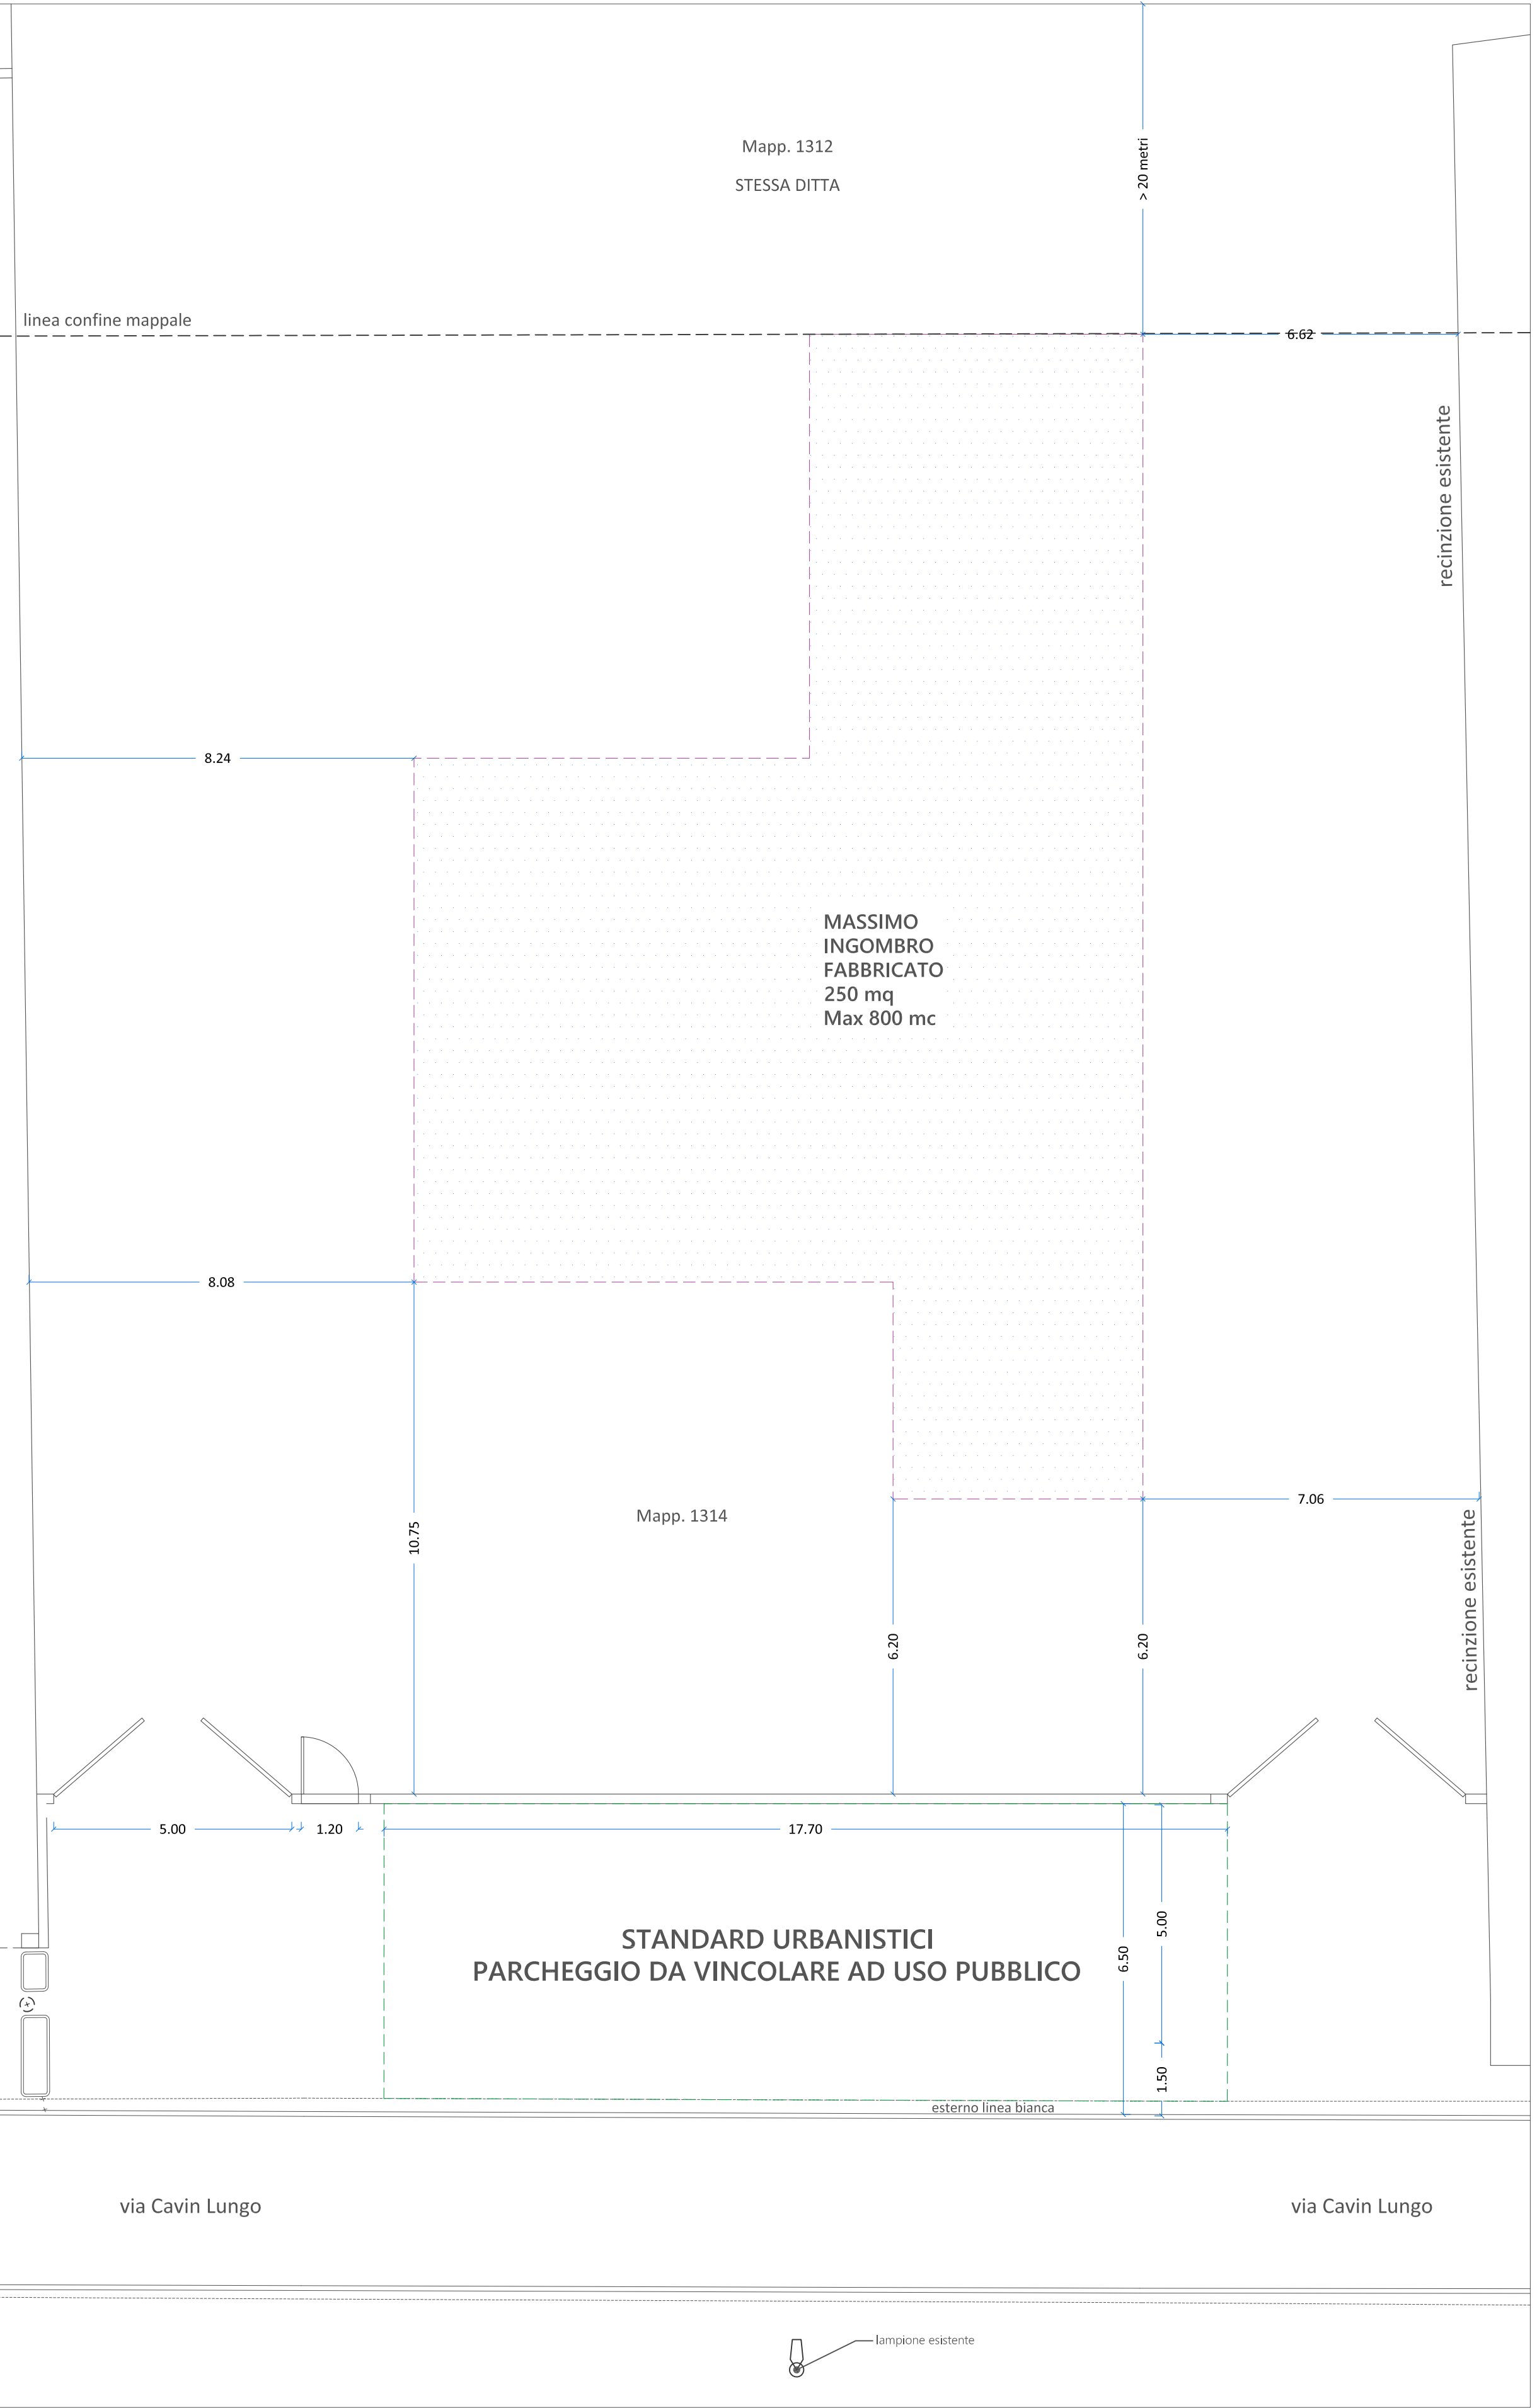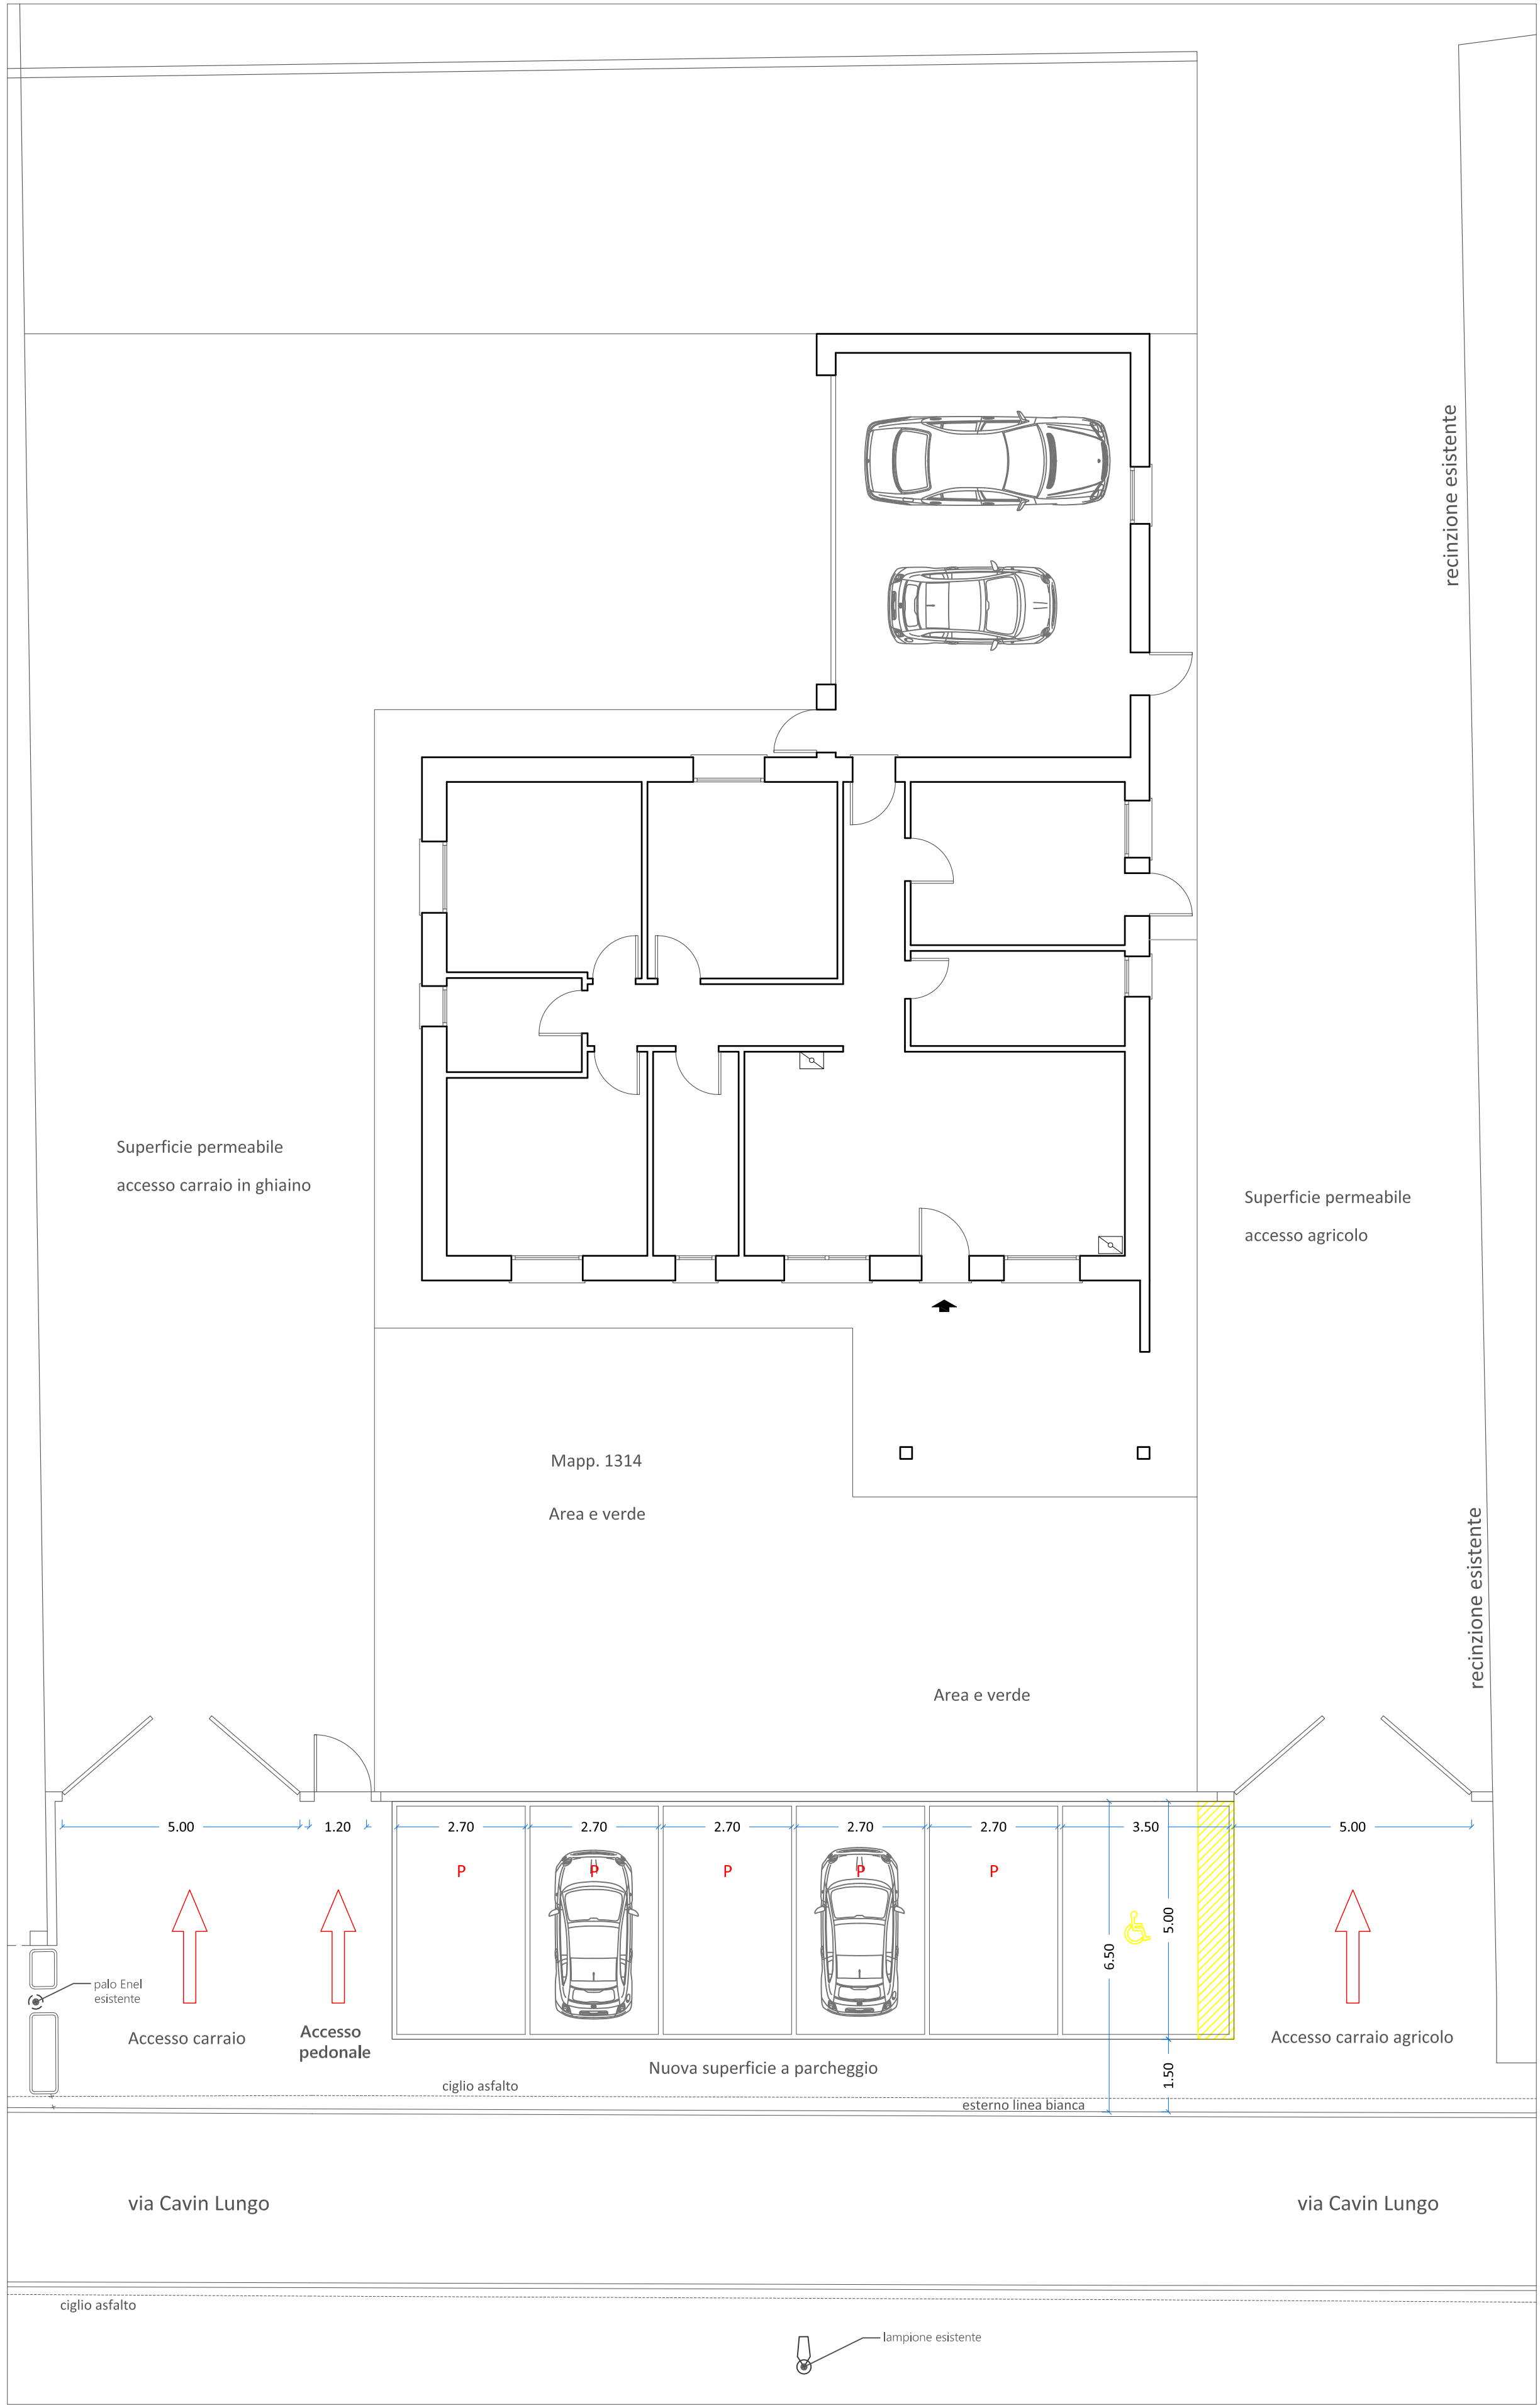

Area fabbricato di progetto

Area standard urbanistici

