

LEGENDA	
	colonnina TM fornita e posata da TM
	Linea telecom esistente
	Linea telecom - tubi Ø 125 (battì PVC Ø 63)
	pozzetto telefono 60 x 60 con chiusura D400 a spicchi
	colonnina Enel
	Linea Enel - tubi PVC Ø 140
	Linea Aerea Enel esistente
	Linea Aerea Enel esistente
	pozzetto 60 x 60 con dicitura Enel
	Palo Enel esistente
	Pozzetto acquedotto per contatore consumi
	Linea acquedotto esistente
	Linea acquedotto di progetto
	Linea acque Nere esistenti
	Linea fognatura Nera
	Pozzetto giro
	Sifone Firenze
	Linea acque bianche
	Pozzo pendente
	Caditoia stradale 40x40
	LINEA TELECOM ESISTENTE
	LINEA ENEL AEREA ESISTENTE
	LINEA ENEL AEREA ESISTENTE
	LINEA ACQUE NERE
	LINEA ILLUMINAZIONE ESISTENTE

TITOLO
Nuova costruzione di un fabbricato ad uso
residenziale

LOCAZIONE DELL'IMMOBILE
Via Cavin Lungo - 35013 - Cittadella - PD

INDIVIDUAZIONE CATASTALE
Fg. 18 - Mapp. 1314

PROGETTISTA
Via Motta Susanna 8 - 35018 - S. Martino di Lupatini - PD
+39 340 591 2684
matteodagostini@gmail.com
matteo.dagostini@archworkpec.it
Arch. Matteo D'Agostini
n. iscrizione 3964

COMMITTENTE
Ferruccio Brotto
Via Cavin Lungo 50/1 - 35013 - Cittadella - PD
C. F. BRFFRC57H10C743L

Pierobon Daniela
Via Cavin Lungo 50/1 - 35013 - Cittadella - PD
C. F. PREDNL06086C743Z

INTESTAZIONE
Comune di
Cittadella (PD)

TIMBRO E FIRMA

FIRMA

FIRMA

P.U.A.
Planimetria sottoservizi esistenti e di progetto

TITOLO TAVOLA

TAV_04


TAVOLA

SCALA 1:100

DATA

REV_01 Novembre 2023

Questo documento non potrà essere copiato, riprodotto, o altrimenti pubblicato in tutto o in parte senza il consenso del progettista (legge 22.4.41 n. 633)

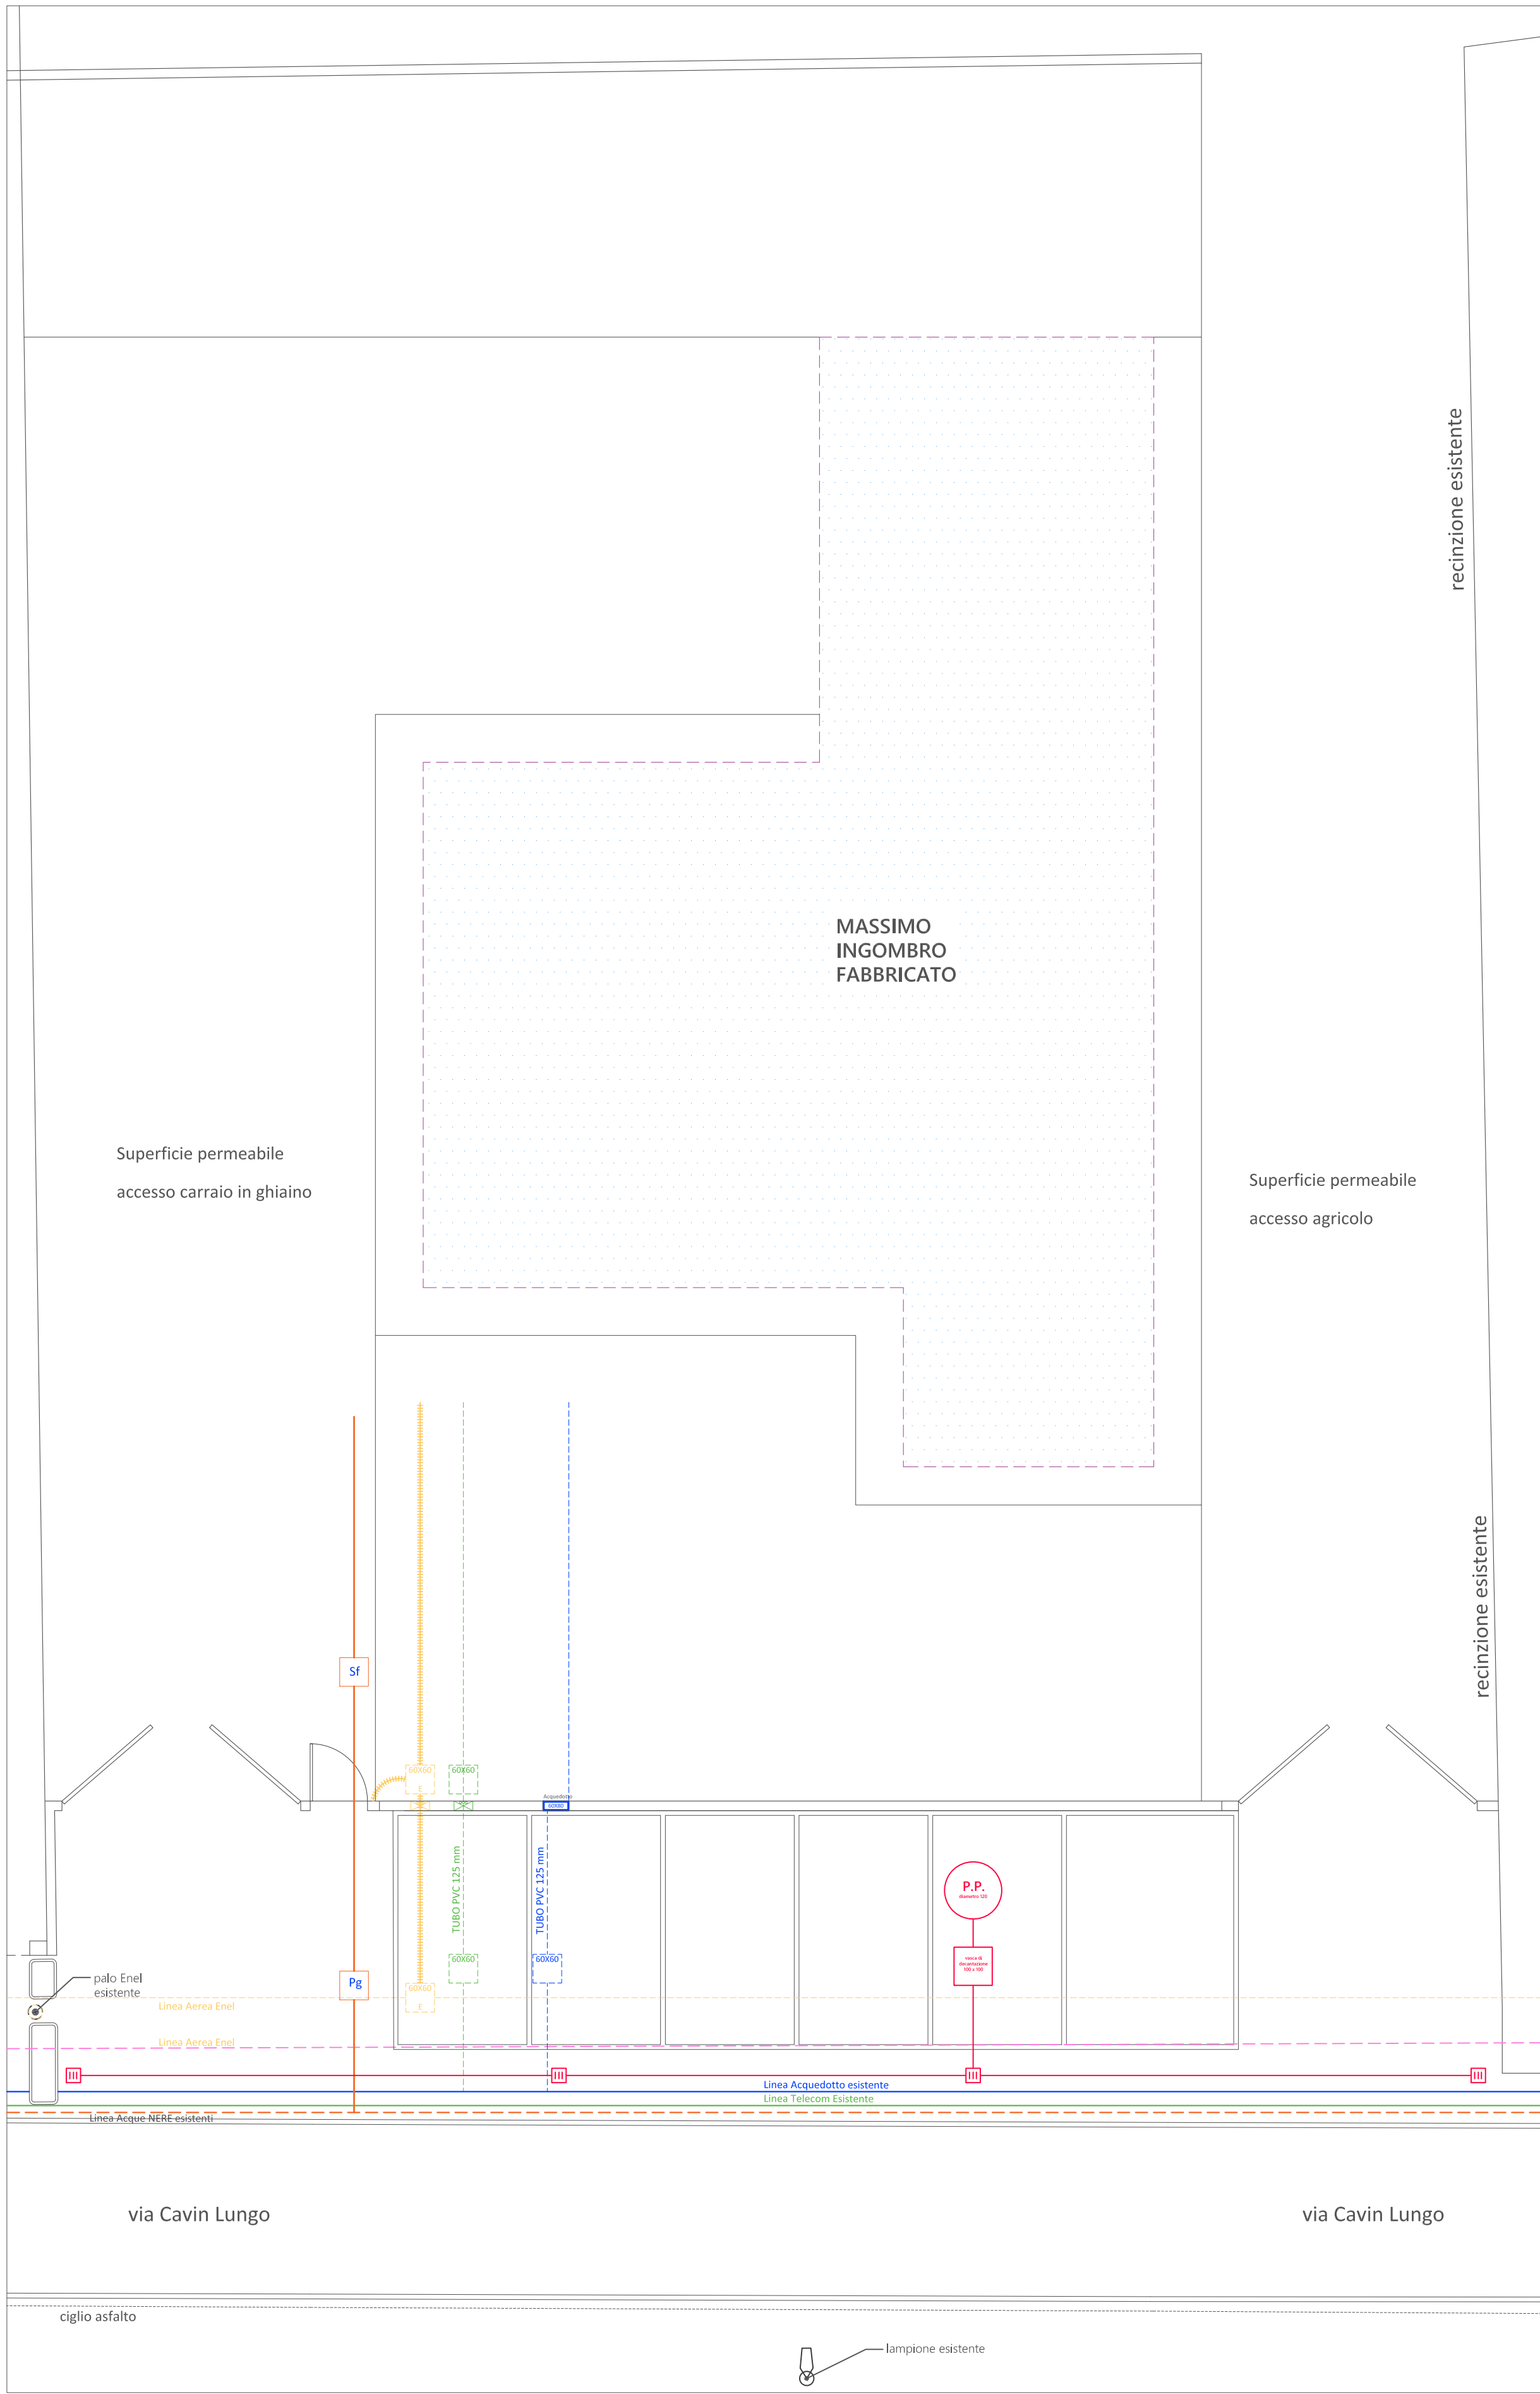

PLANIMETRIA SOTTOSERVIZI
Stato di Progetto
Scala 1:100