


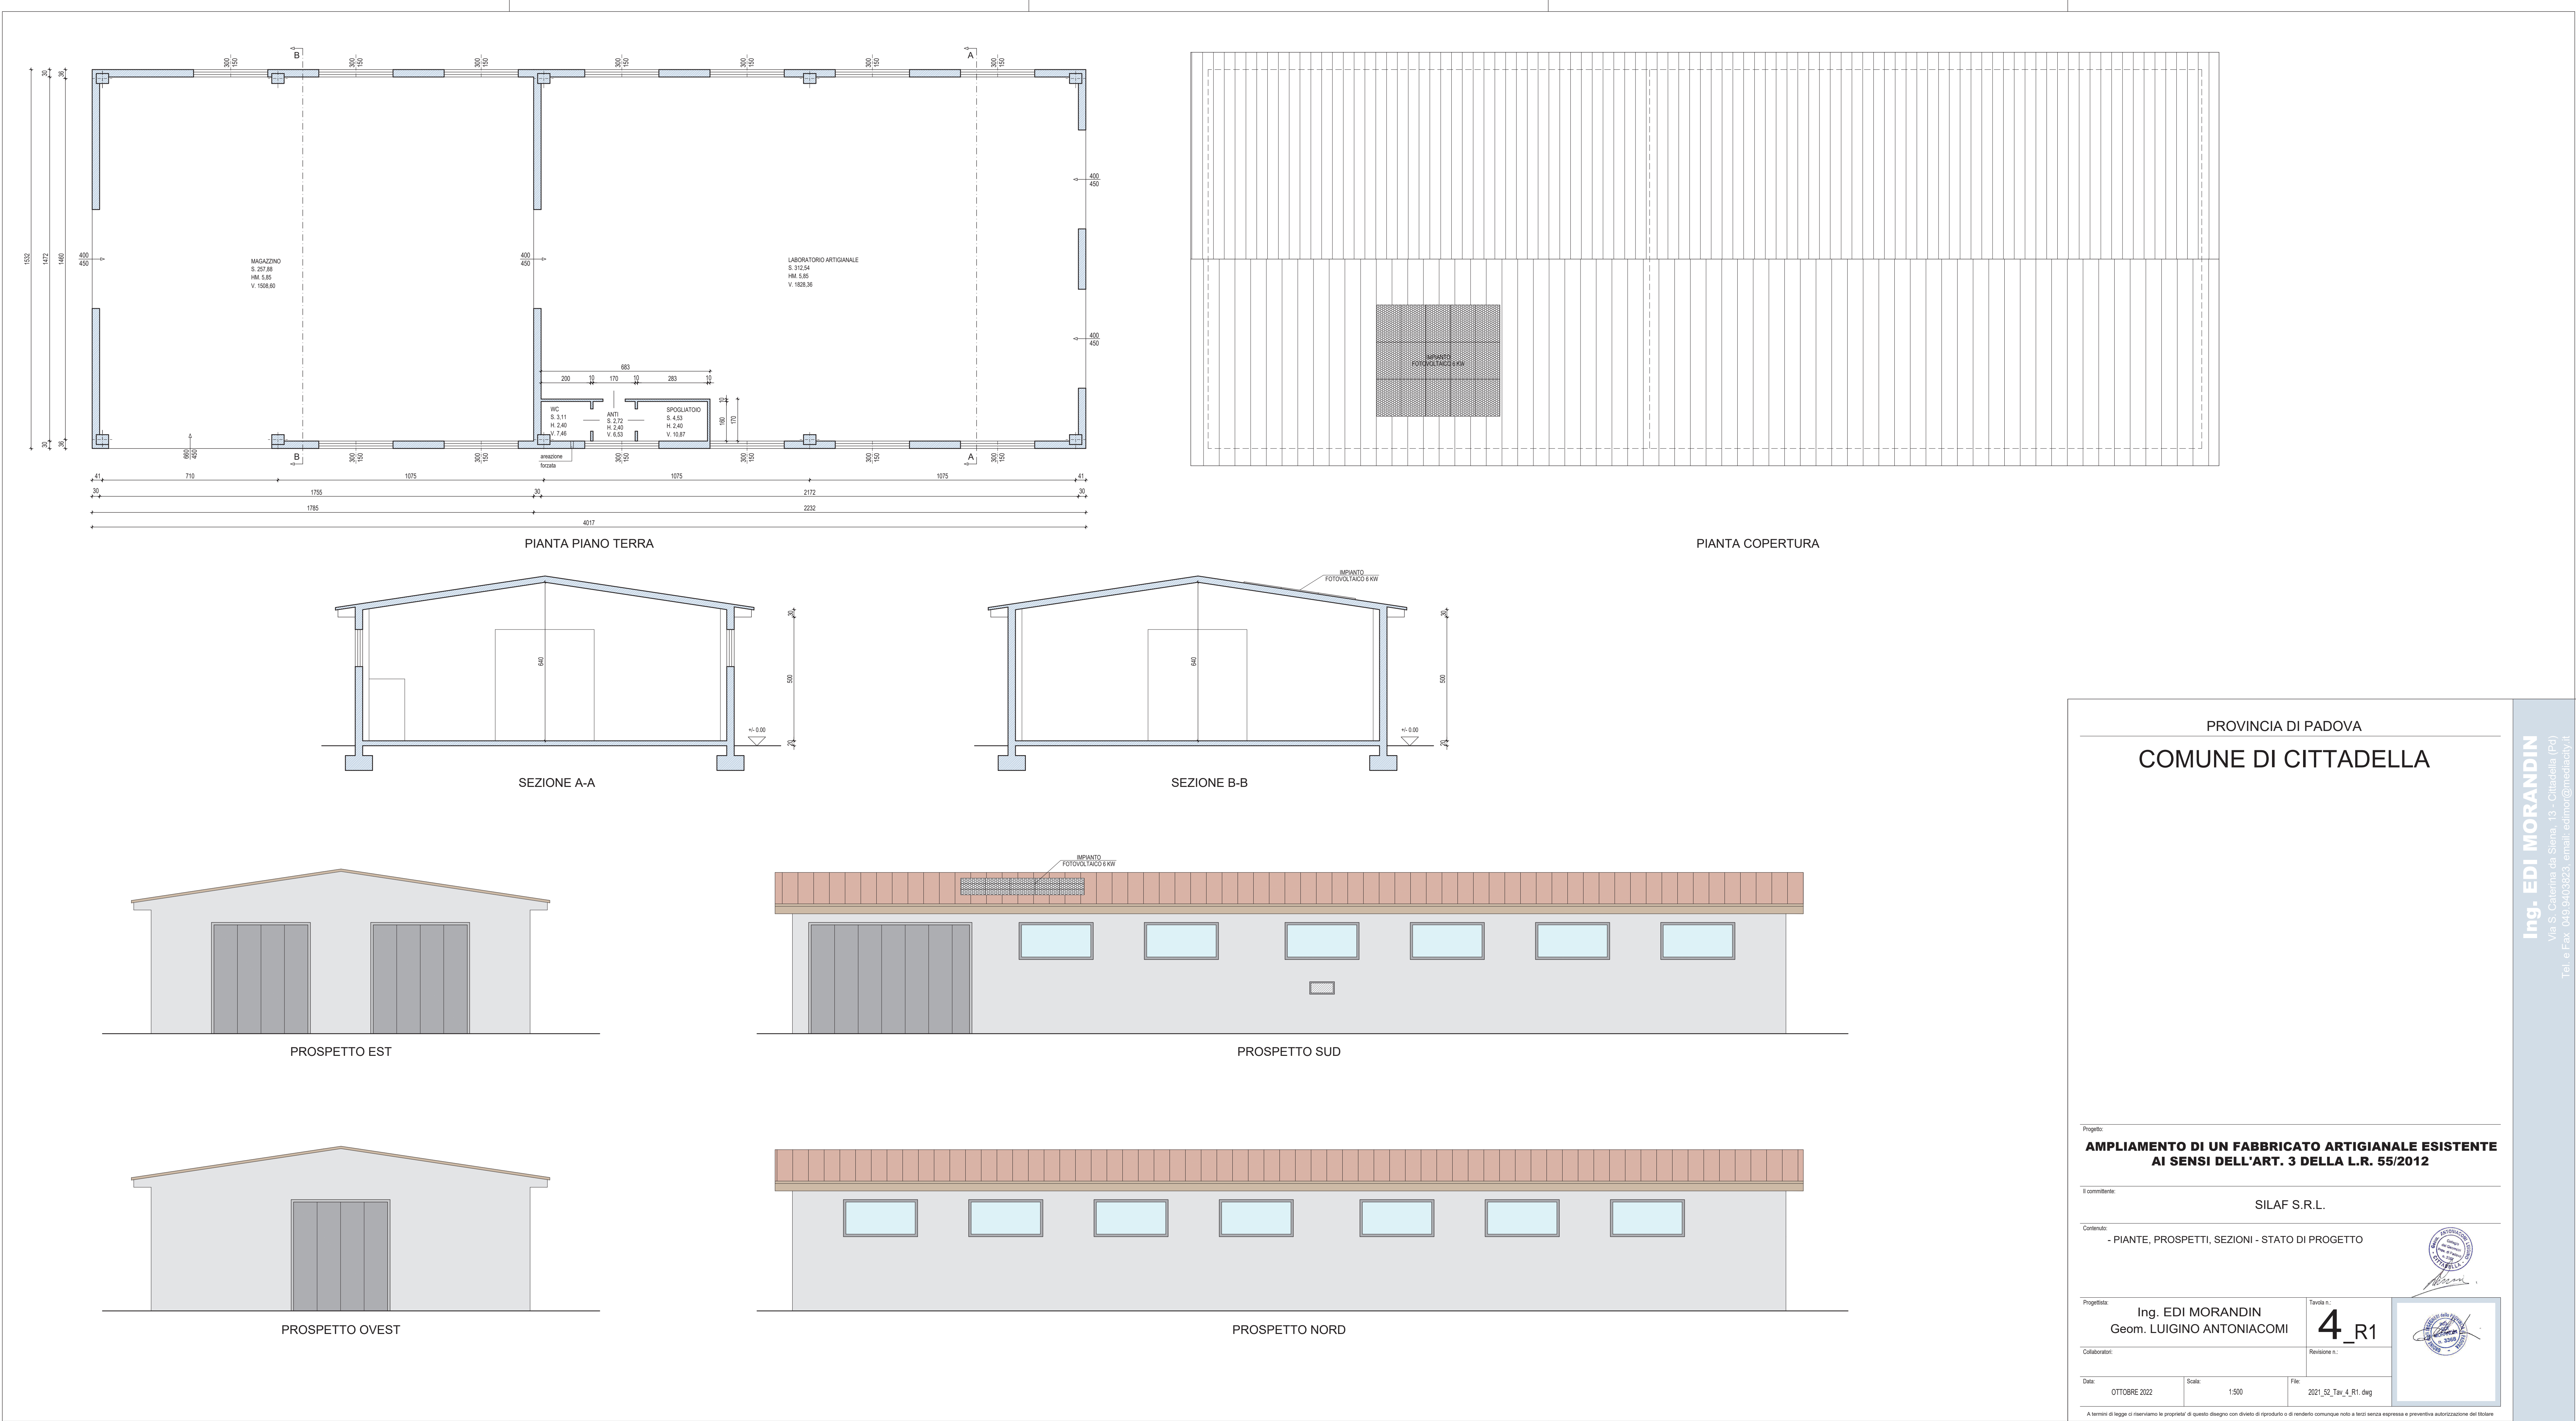

PROVINCIA DI PADOVA
COMUNE DI CITTADELLA

Progetto:
**AMPLIAMENTO DI UN FABBRICATO ARTIGIANALE ESISTENTE
AI SENSI DELL'ART. 3 DELLA L.R. 55/2012**

Il committente:
SILAF S.R.L.
Contenuto:
- PIANTE, PROSPETTI, SEZIONI - STATO DI PROGETTO

Progettista:
Ing. EDI MORANDIN
Geom. LUIGINO ANTONIACOMI
Collaboratori:
Data:
Ottobre 2022
Scala:
1:500
Filo:
2021_52_Ter_4_R1.dwg
Tavola n.:
4_R1
Revisione n.:
A termini di legge si riservano le proprietà di questo disegno con divieto di riprodurlo o di renderlo comunque noto a terzi senza esplicita e preventiva autorizzazione del titolare.

Ing. EDI MORANDIN
Via S. Caterina da Siena, 13 - Cittadella (Pd)
Tel. e Fax: 0429/447555; email: edimor@medasrl.it