


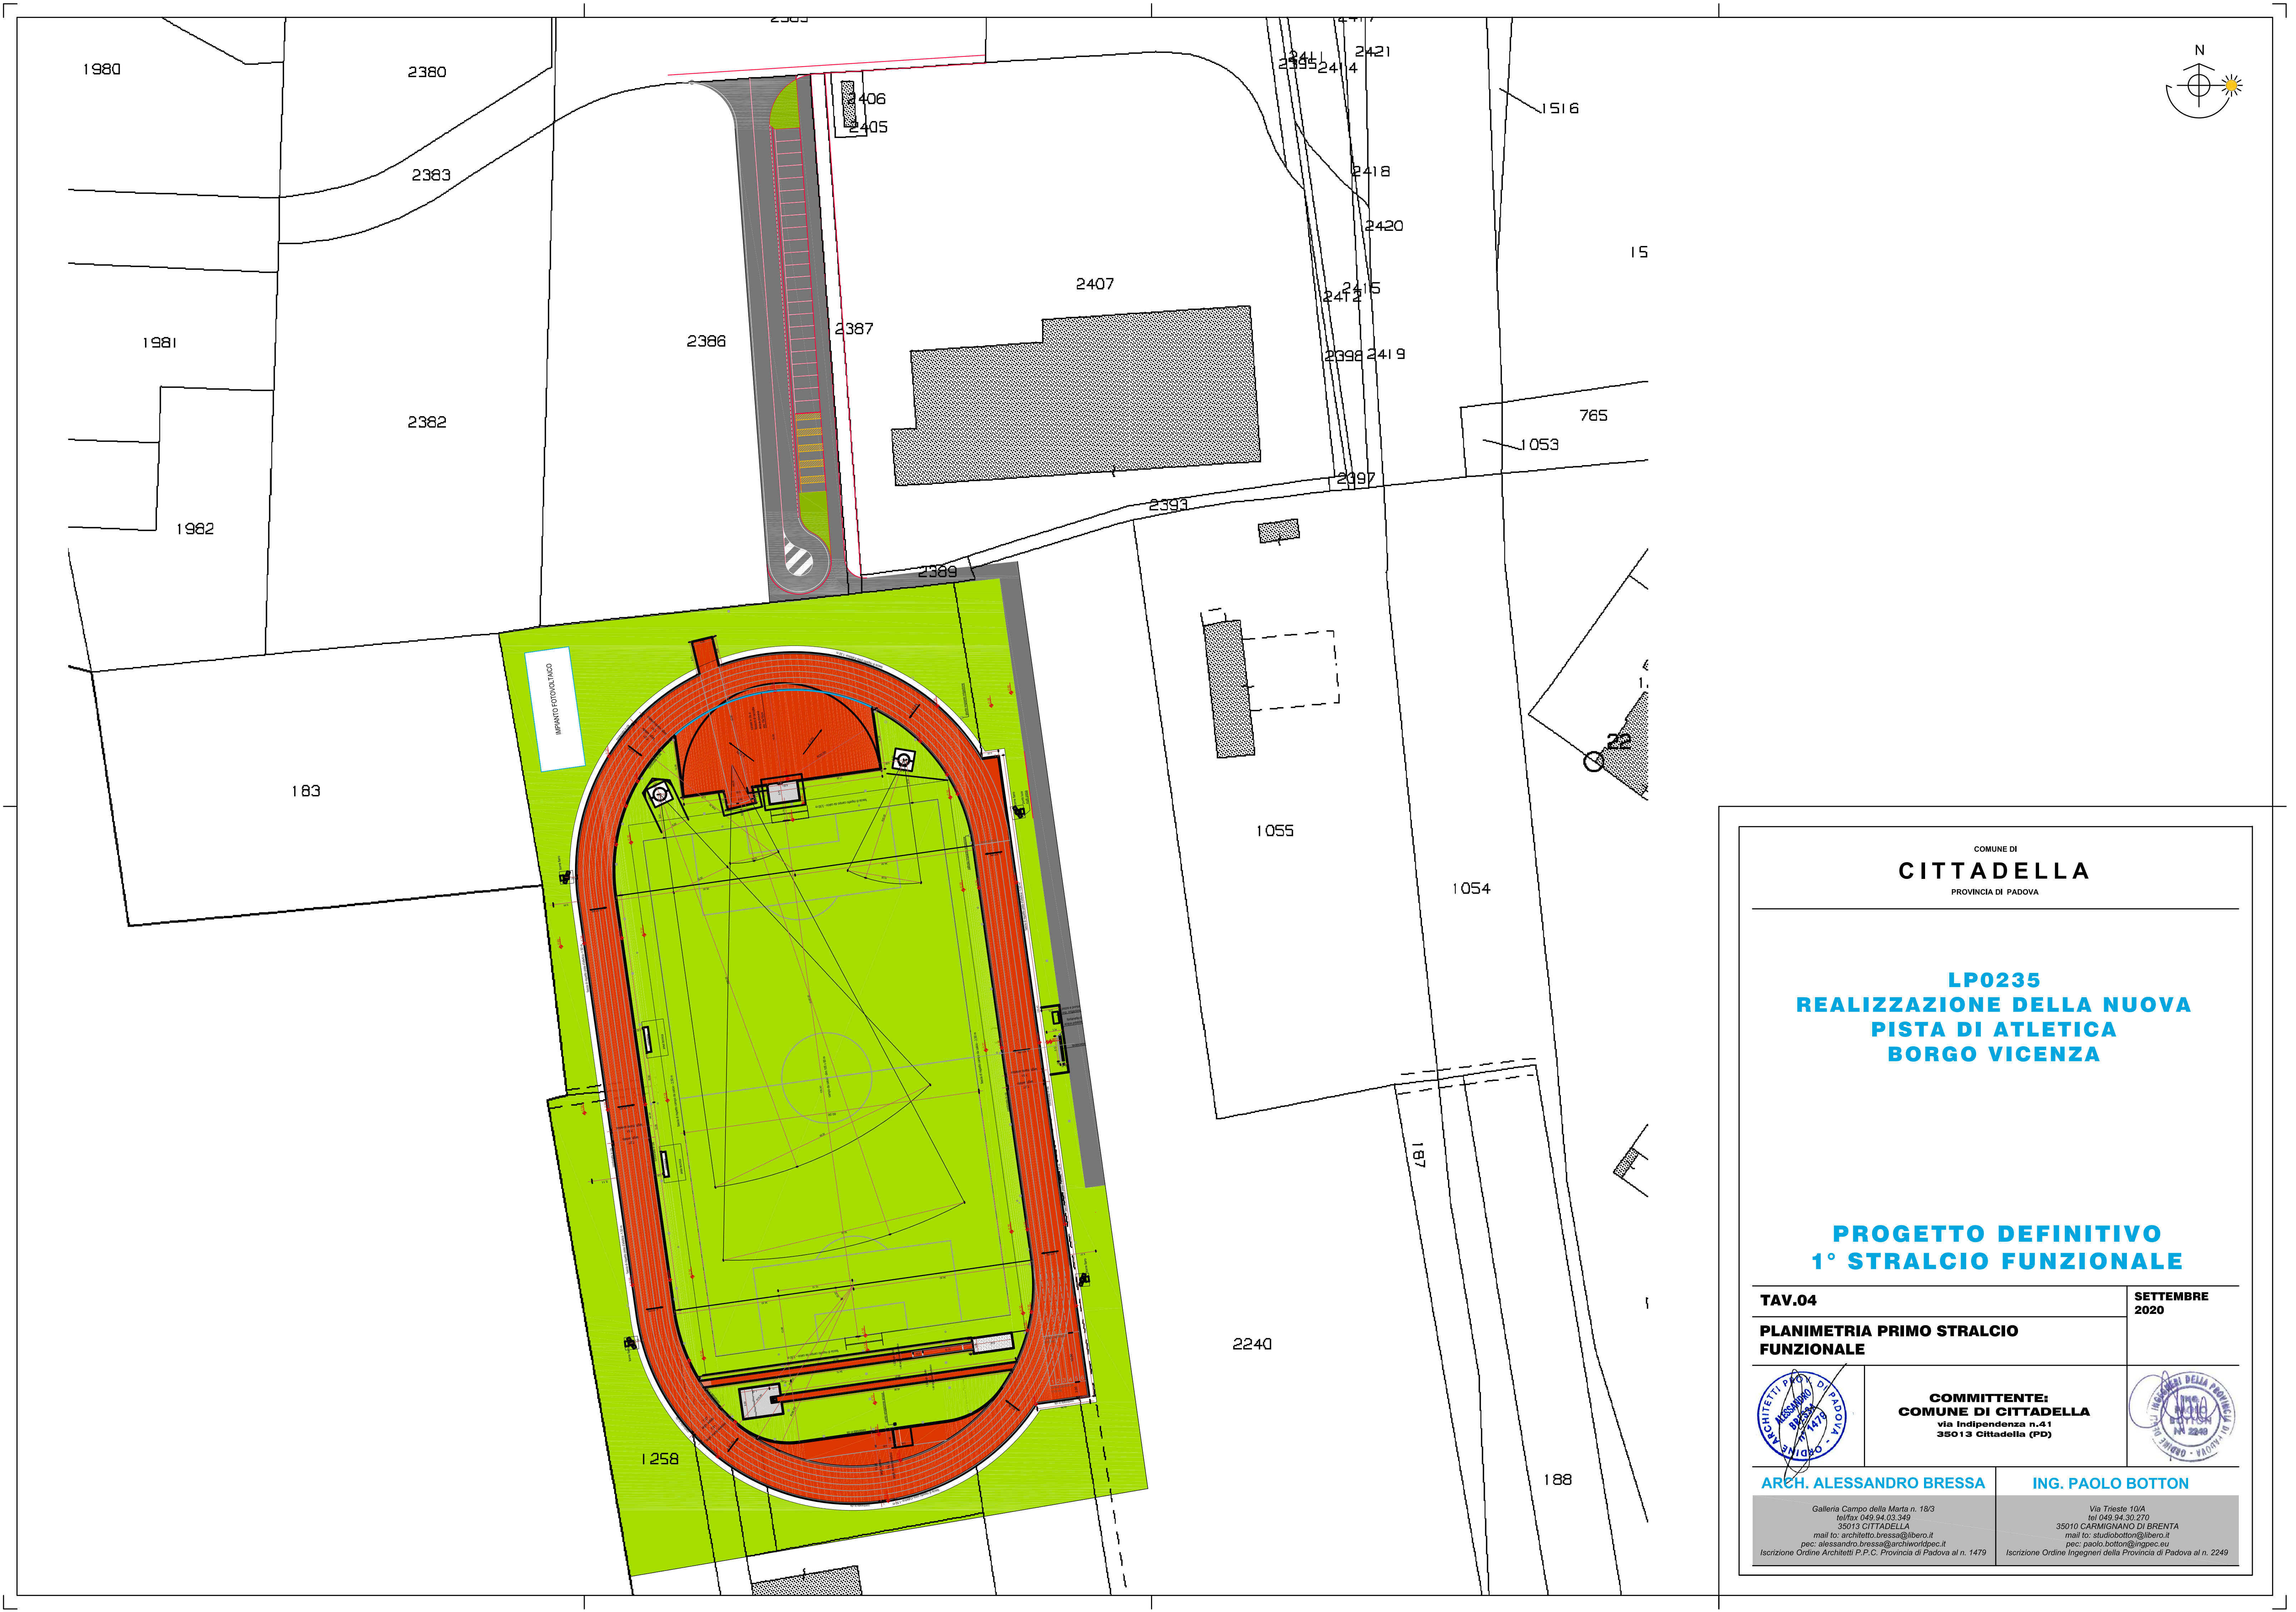

COMUNE DI
CITTADELLA
PROVINCIA DI PADOVA

LP0235
REALIZZAZIONE DELLA NUOVA
PISTA DI ATLETICA
BORGO VICENZA

PROGETTO DEFINITIVO
1° STRALCIO FUNZIONALE

TAV.04

PLANIMETRIA PRIMO STRALCIO
FUNZIONALE

COMMITTENTE:
COMUNE DI CITTADELLA
via Indipendenza n.41
35013 Cittadella (PD)

ARCH. ALESSANDRO BRESSA
Galleria Campo della Marta n. 18/3
tel/fax 049.94.03.349
35013 CITTADELLA
mail to: alessandro.bressa@libero.it
pec: alessandro.bressa@archiworkpec.it
Iscrizione Ordine Architetti P.P.C. Provincia di Padova al n. 1479

ING. PAOLO BOTTON
Via Trieste 10/A
tel 049.94.30.270
35010 CARMIGNANO DI BRENTA
mail to: studiobotton@libero.it
pec: paolo.botton@ingpec.eu
Iscrizione Ordine Ingegneri della Provincia di Padova al n. 2249