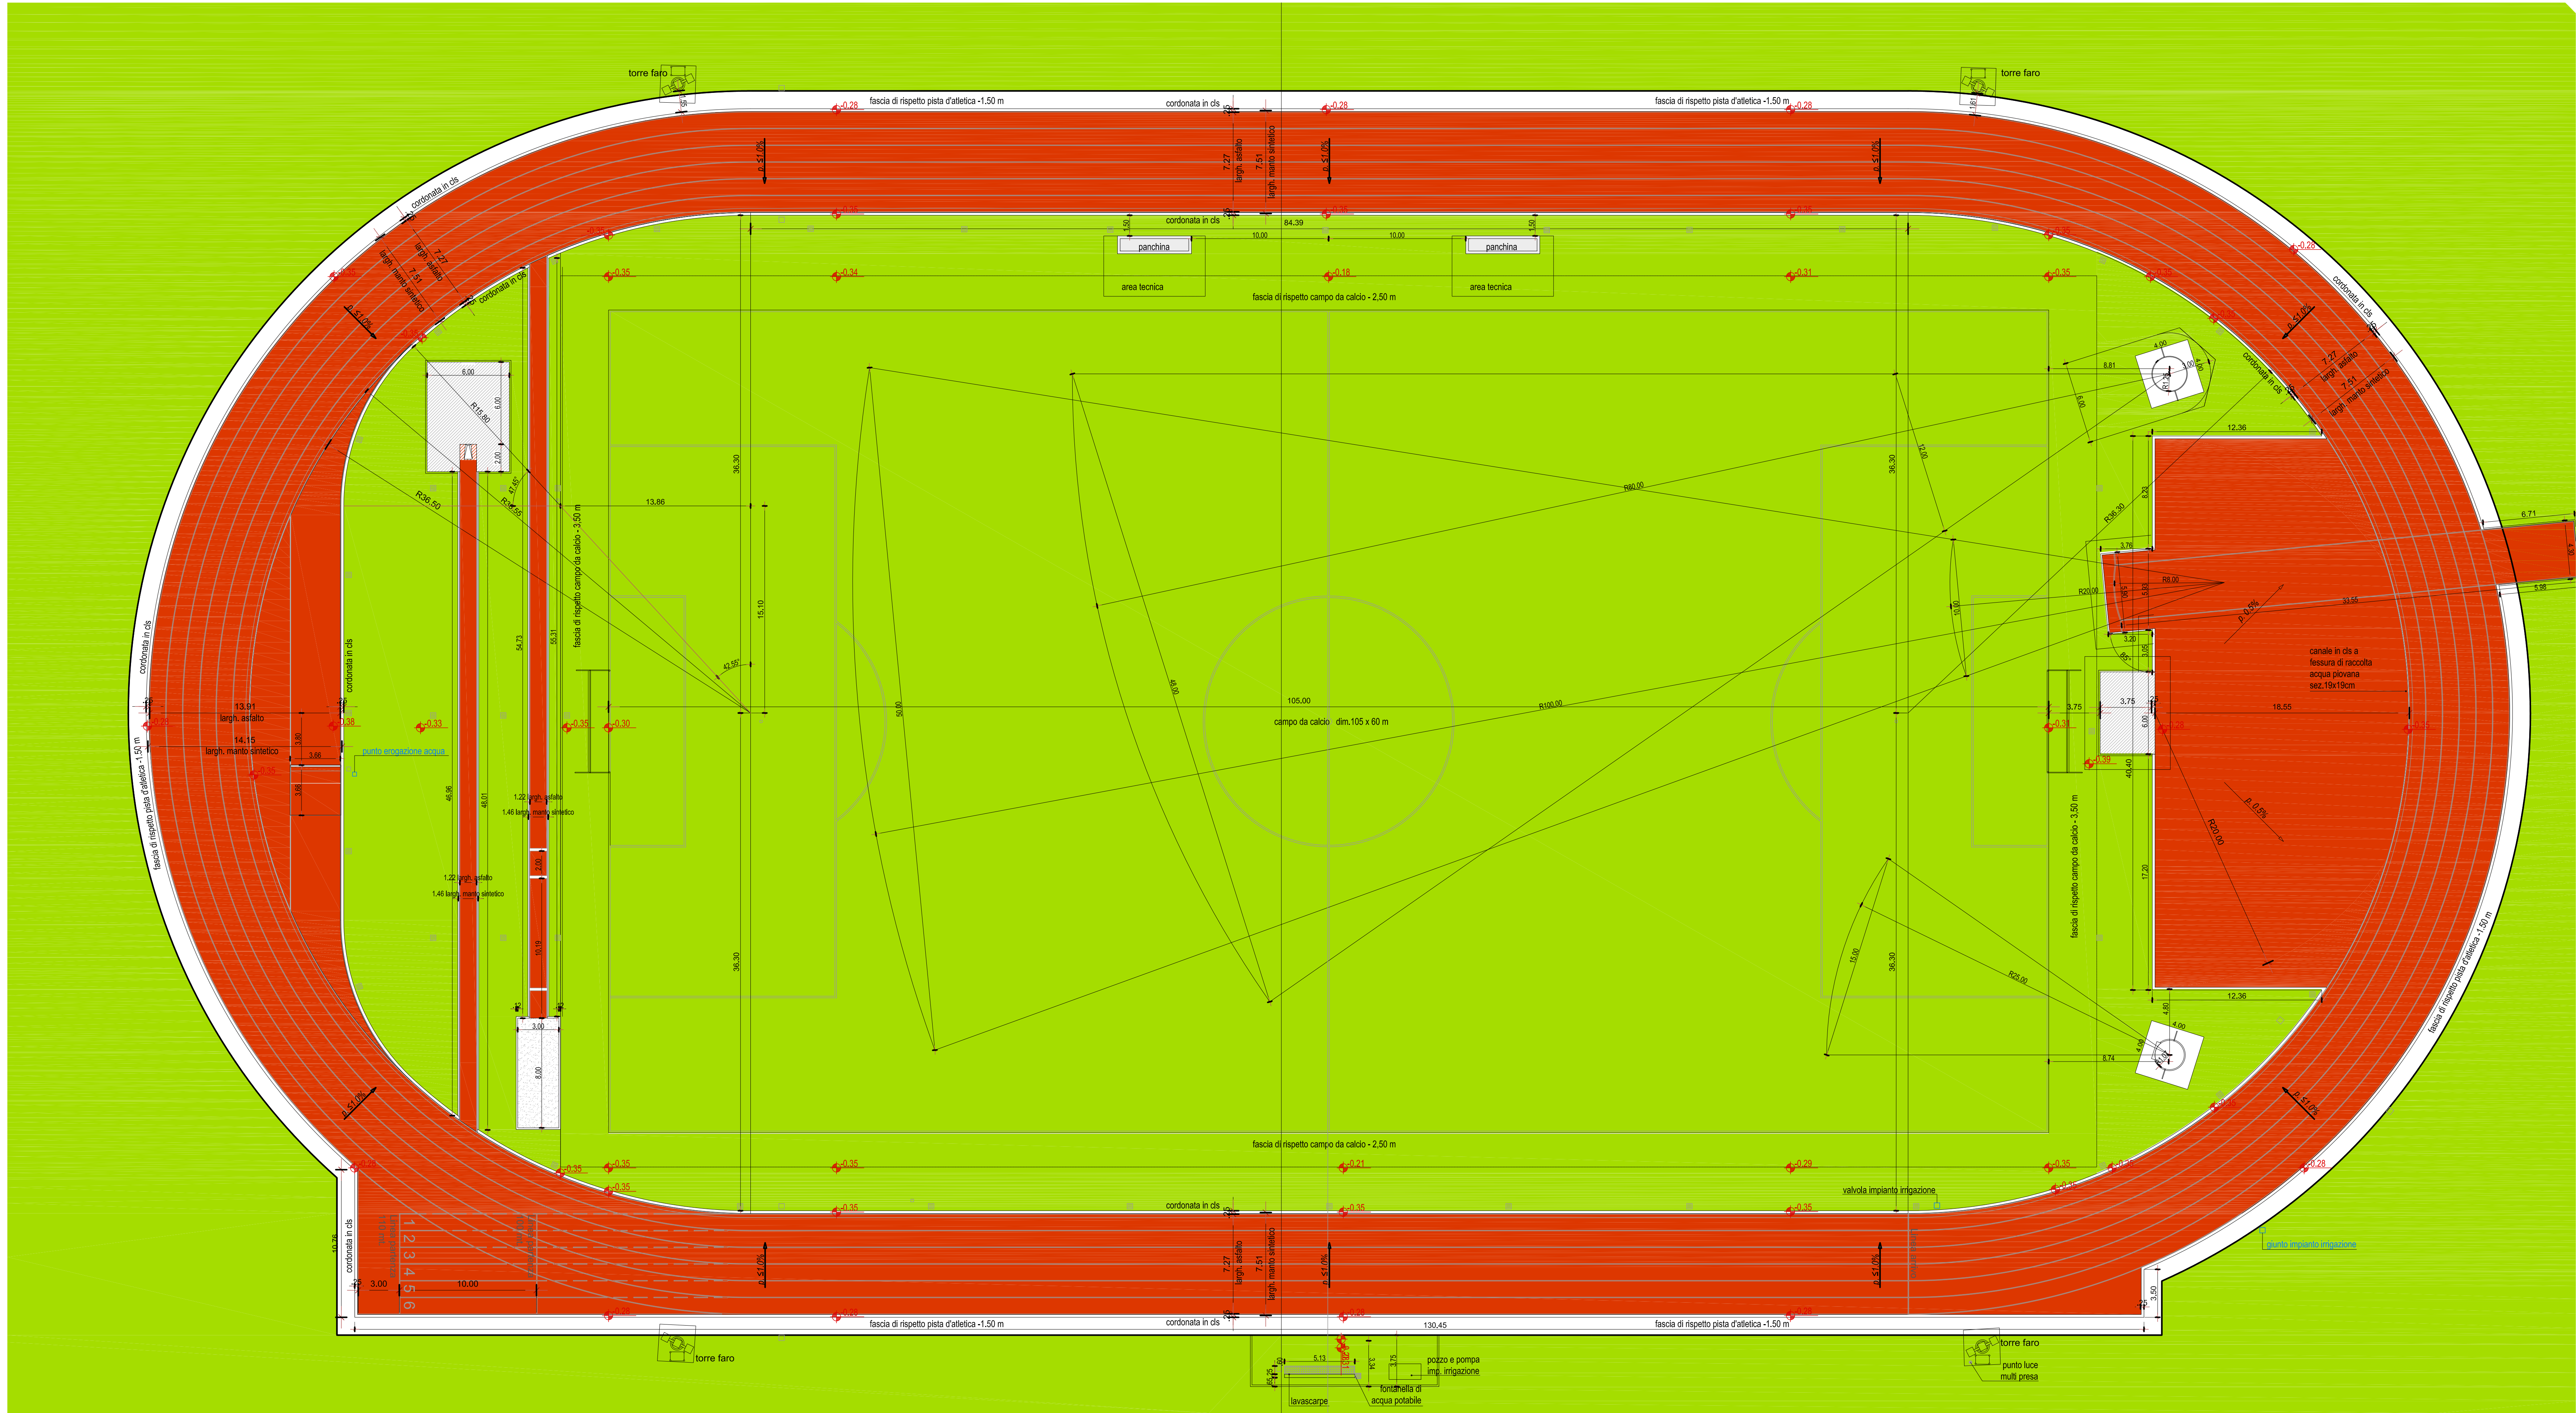


COMUNE DI
CITTADELLA
PROVINCIA DI PADOVA

**LP0235
REALIZZAZIONE DELLA NUOVA
PISTA DI ATLETICA
BORGO VICENZA**

**PROGETTO DEFINITIVO
1° STRALCIO FUNZIONALE**

TAV.05 **SETTEMBRE 2020**
PISTA DI ATLETICA: PLANIMETRIA DI PROGETTO

COMMITTENTE:
COMUNE DI CITTADELLA
via Indipendenza n.41
35013 Cittadella (PD)



ARCH. ALESSANDRO BRESSA
Ordine degli Architetti n. 103
Iscrizione alla D. 199
35013 CITTADELLA (PD)
mail: alessandro.bressa@architettopro.it
pec: alessandro.bressa@architettopro.it
Ingegnere Ordine degli Ingegneri n. 1479

ING. PAOLO BOTTON
Ord. Ingeg. n. 103
35013 CITTADELLA (PD)
mail: paolo.botton@ingegneri.it
pec: paolo.botton@ingegneri.it
Ingegnere Ordine degli Ingegneri n. 1479

In qualità di geometra professionista:
ARCH. ALESSIO BACCIN
Via Indipendenza n. 4
35013 CITTADELLA (PD)
mail: alessio.bacchin@geometripro.it
pec: alessio.bacchin@geometripro.it
Ingegnere Ordine degli Ingegneri n. 1479