


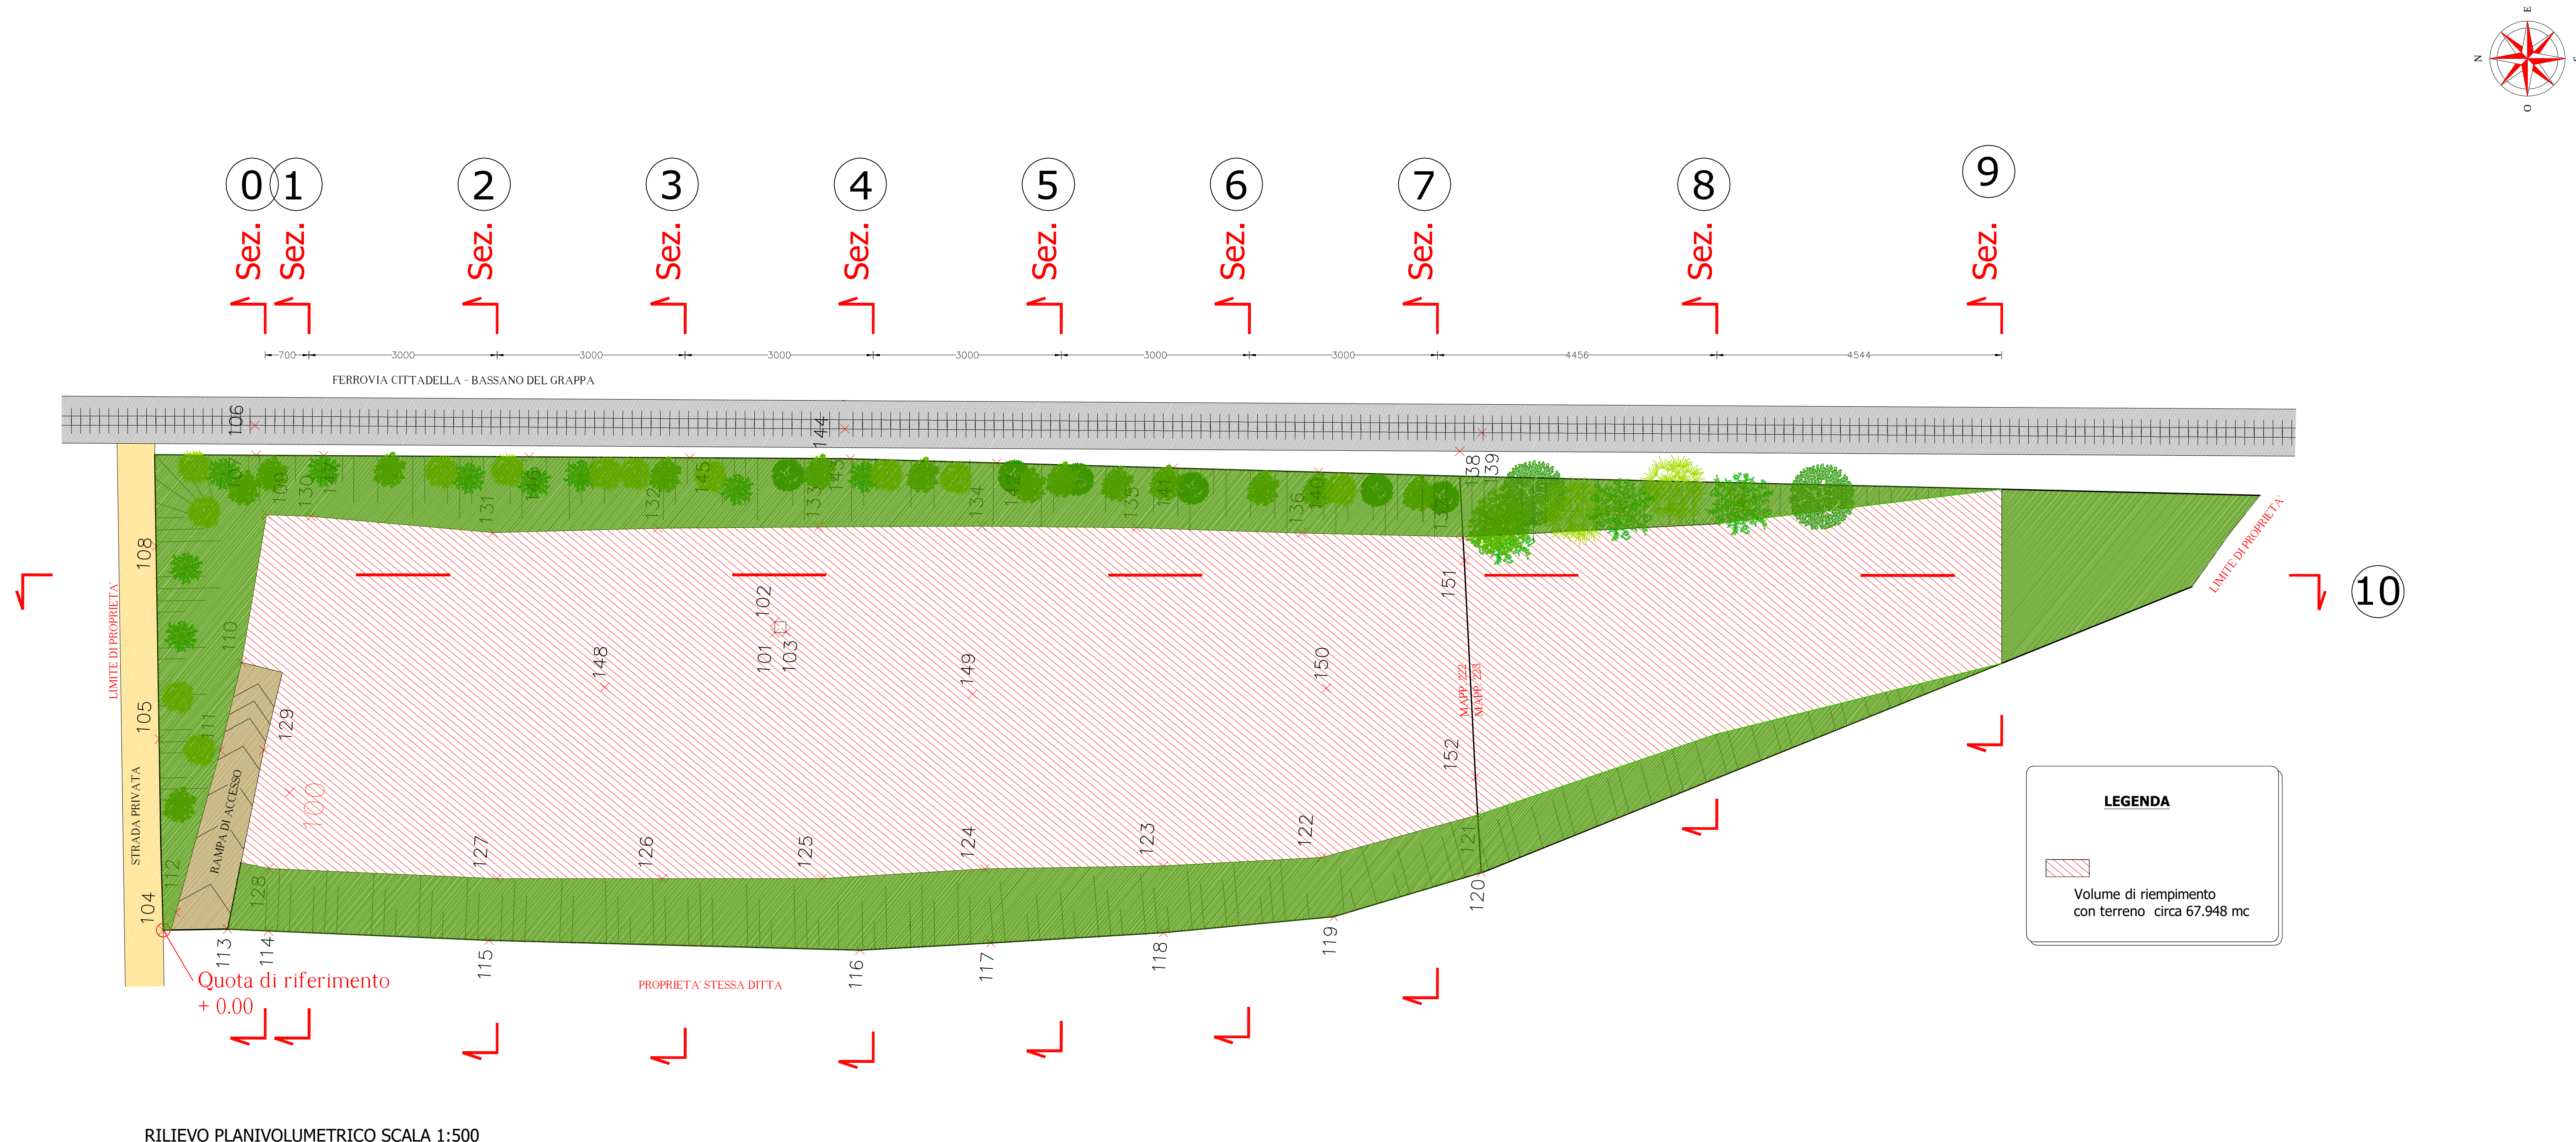

RILIEVO PLANIVOLUMETRICO SCALA 1:500

Comune di CITTADELLA
Provincia di PADOVA

DI PROGETTO

DESCRIZIONE

PROGETTO DI RECUPERO AMBIENTALE
CON RESTITUZIONE DEL TERRENO AGLI USI
PRODUTTIVI AGRICOLI

DITTA

ORESTE SBRISSA
Via Roma, n° 41
36028 - Rossano Veneto (VI)

PIANTA

Studio Tecnico
Sbrissa geom. Oreste
Via Roma, n° 41
36028 - Rossano Veneto (VI)
TEL/FAX 0424-540456
E-MAIL: orestesbrisso@tiscali.net

Scala

1:500

Firma

13/06/2024

Data

13/06/2024

Ver.

13/06/2024

A NORMA DI LEGGE IL
PRESENTI DISEGNO NON PUO'
ESSERE RIPRODOTTO O
COMUNICATO A TERZI SENZA LA
NECESSARIA AUTORIZZAZIONE.