



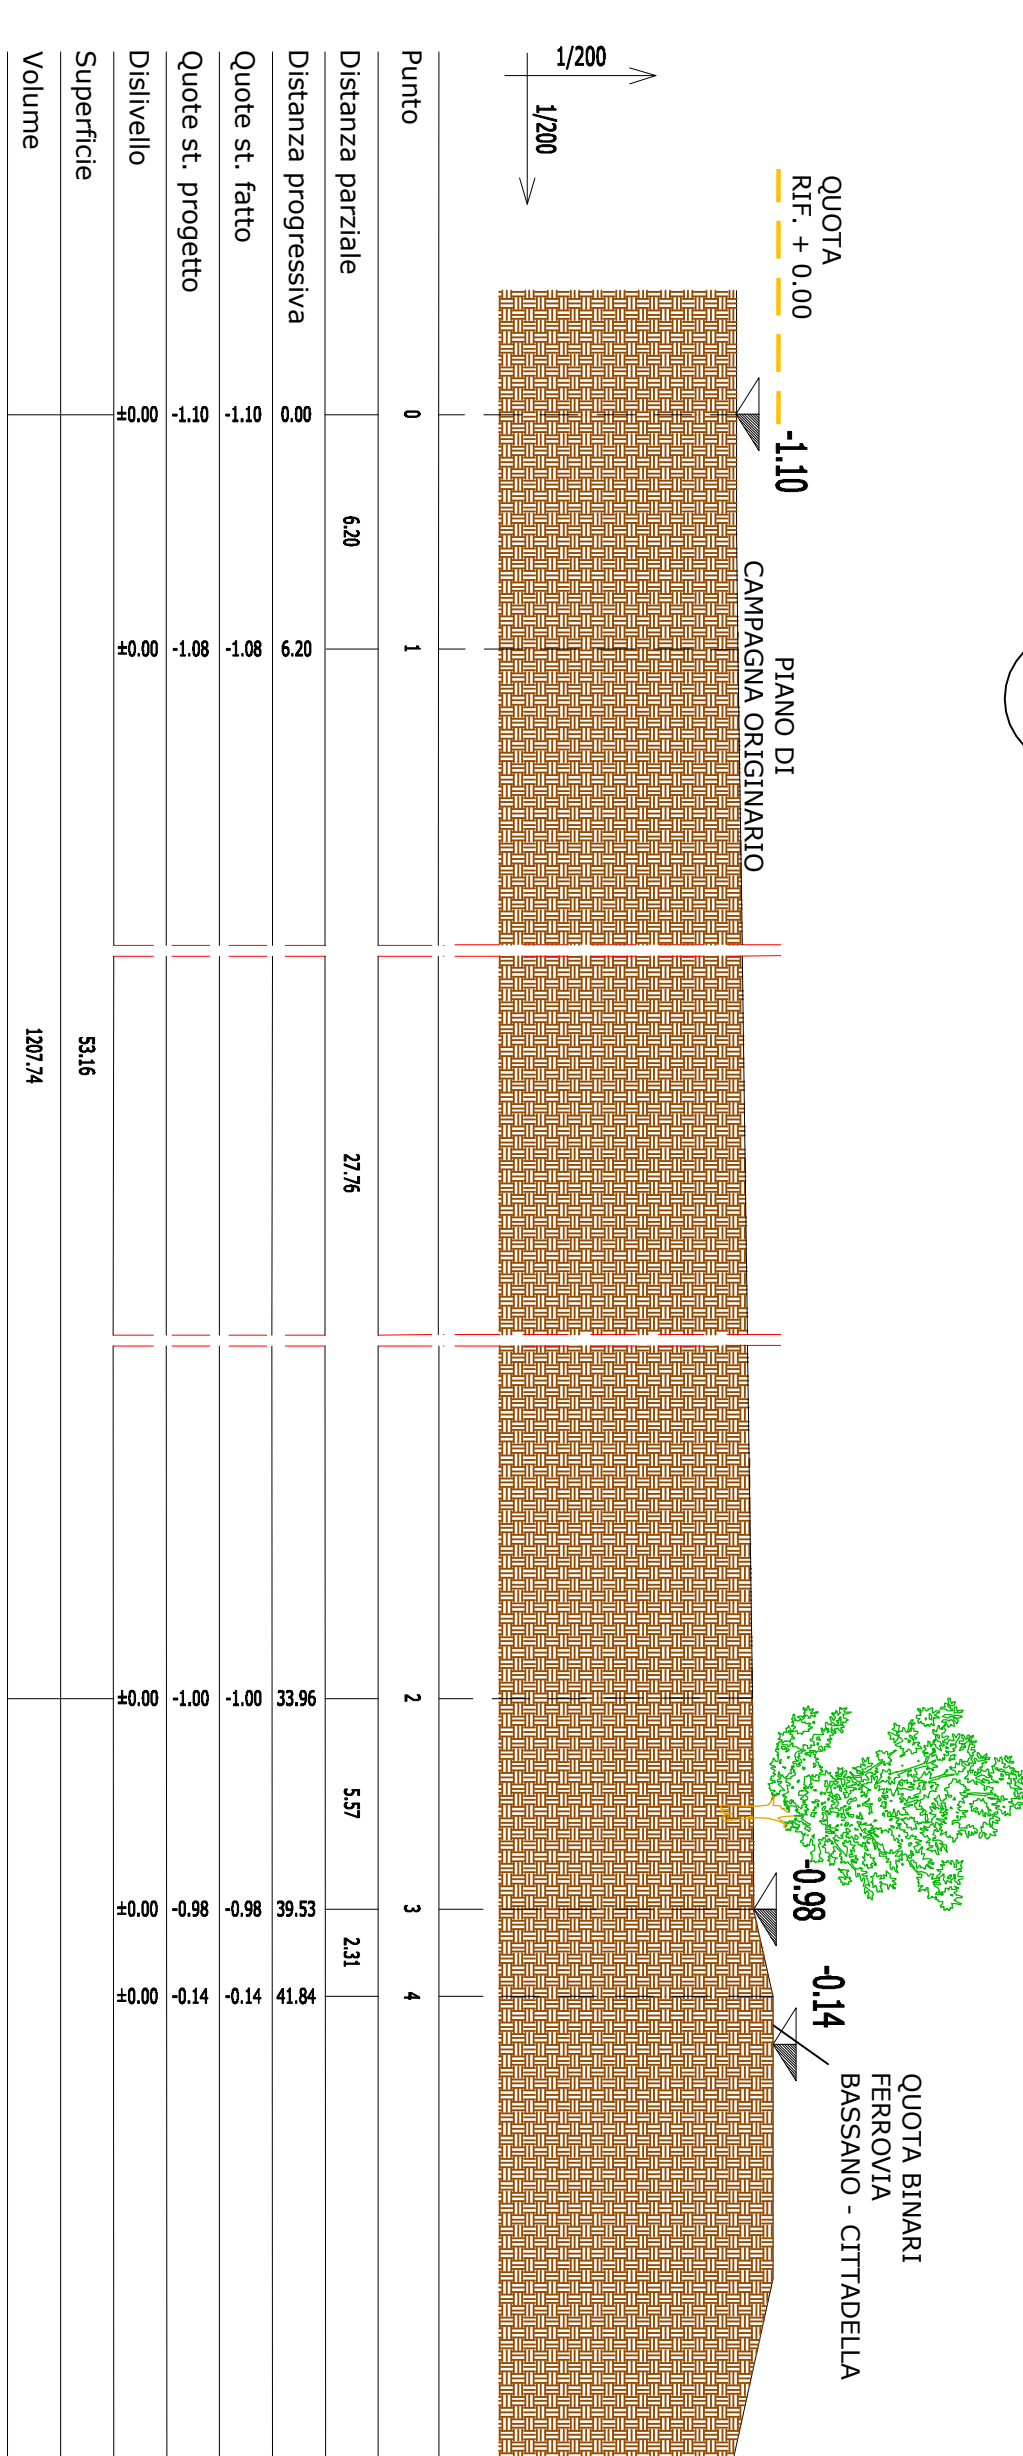


SEZIONE 5

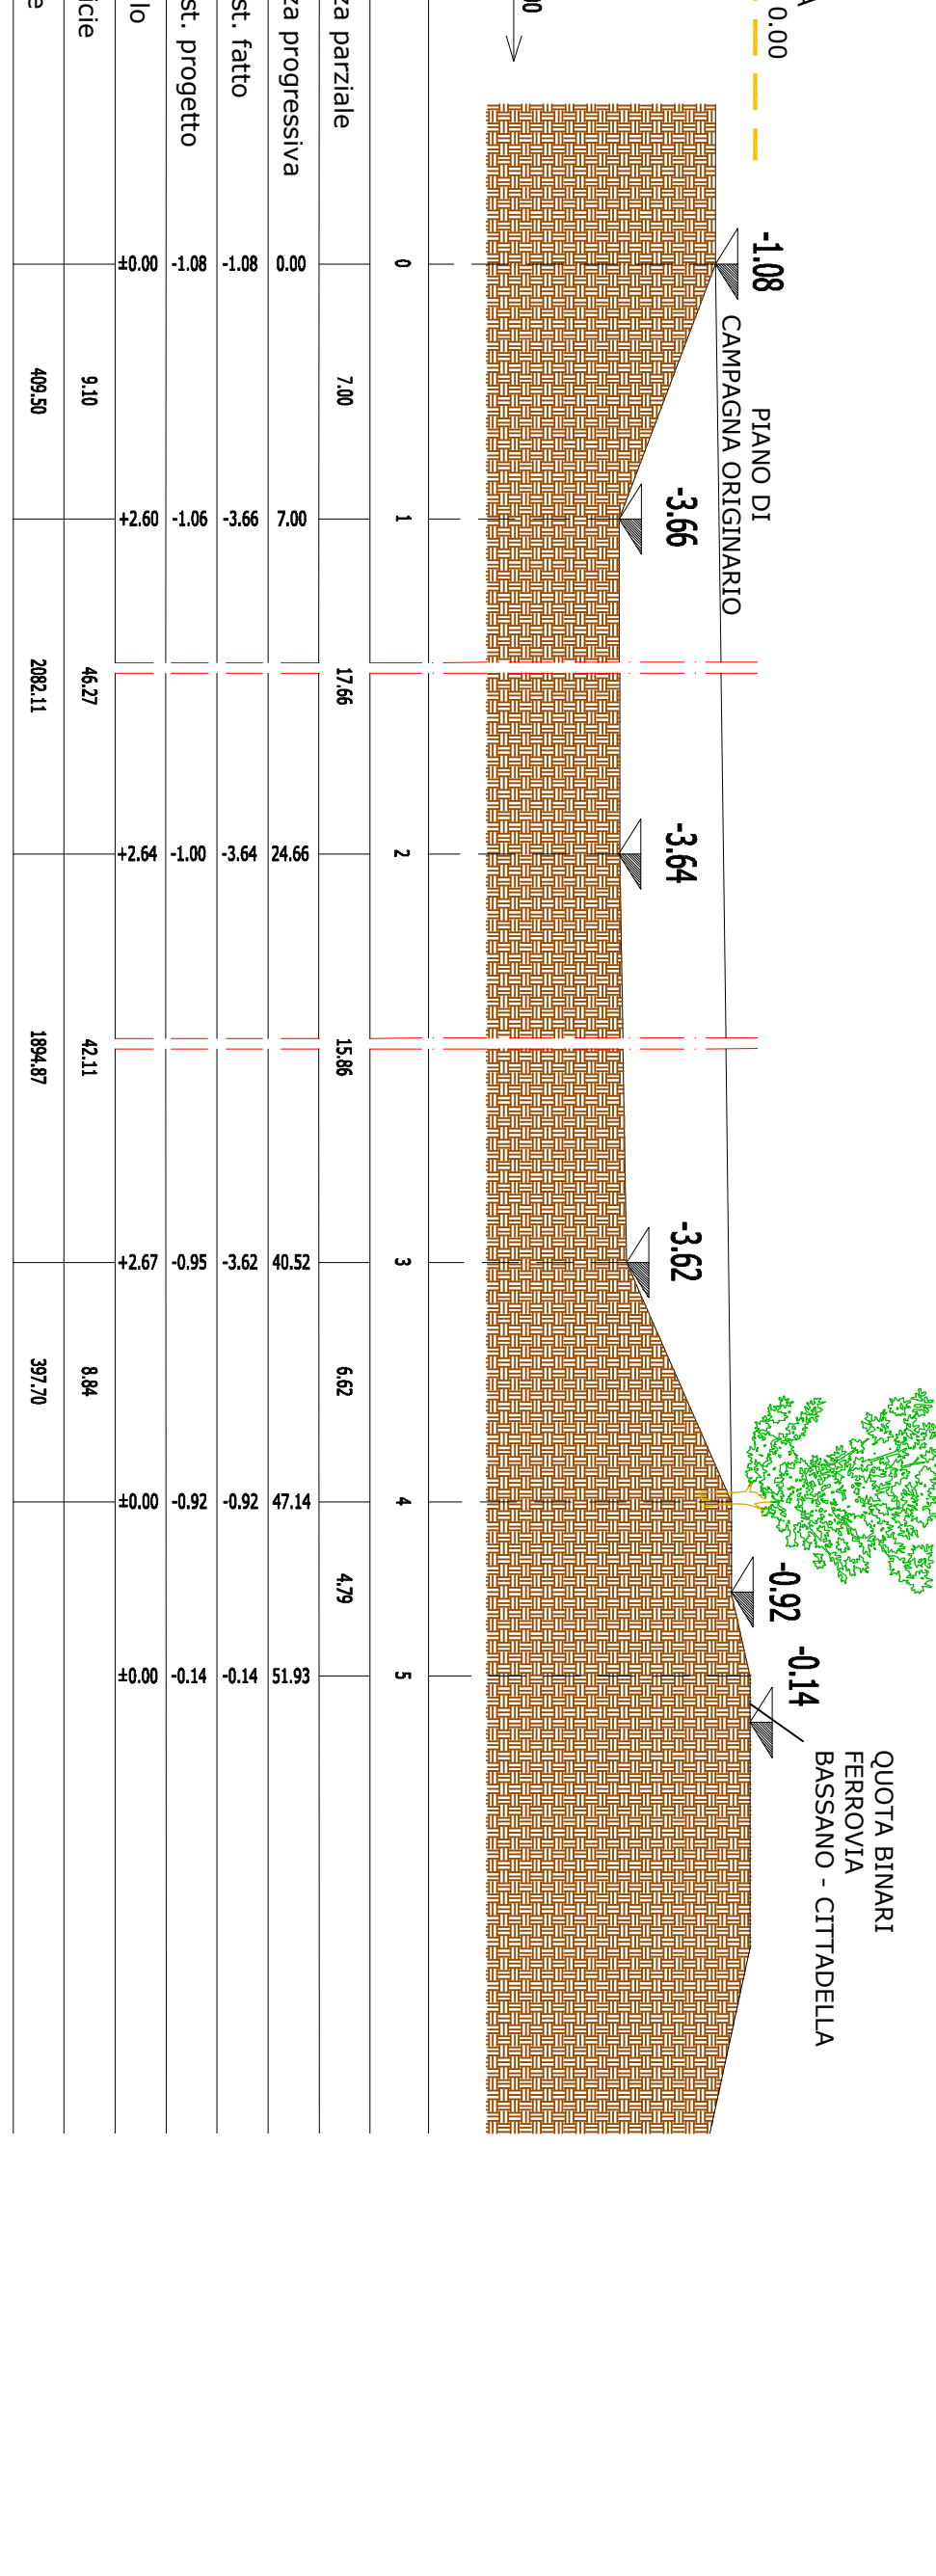

SEZIONE 4



SEZIONE 8

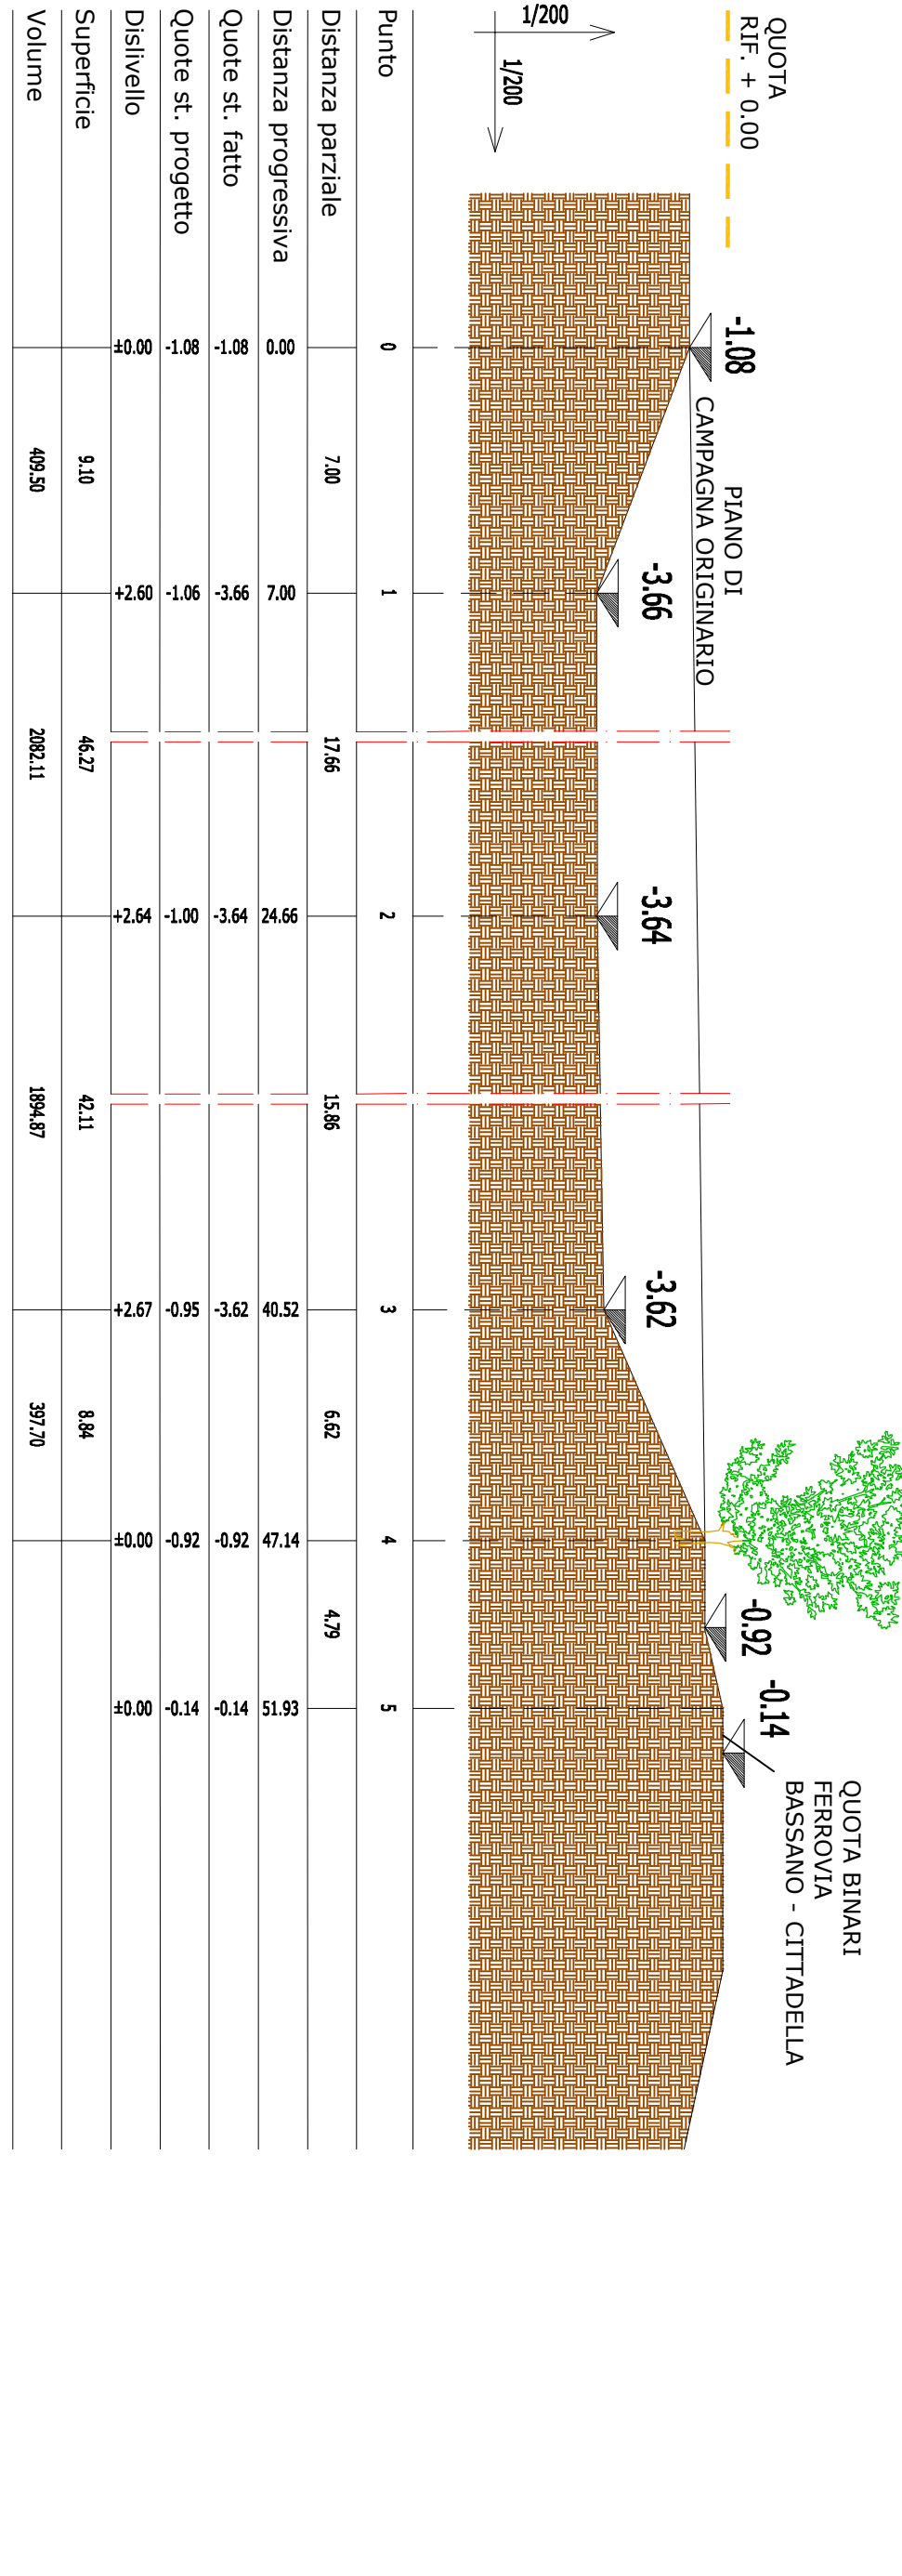

Comune di CITTADELLA
Provincia di PADOVA

DESCRIZIONE

AGLI USI

SEZIONI

Scale	Finite	Date
	0%	13/06/2024
1:200	NA	