



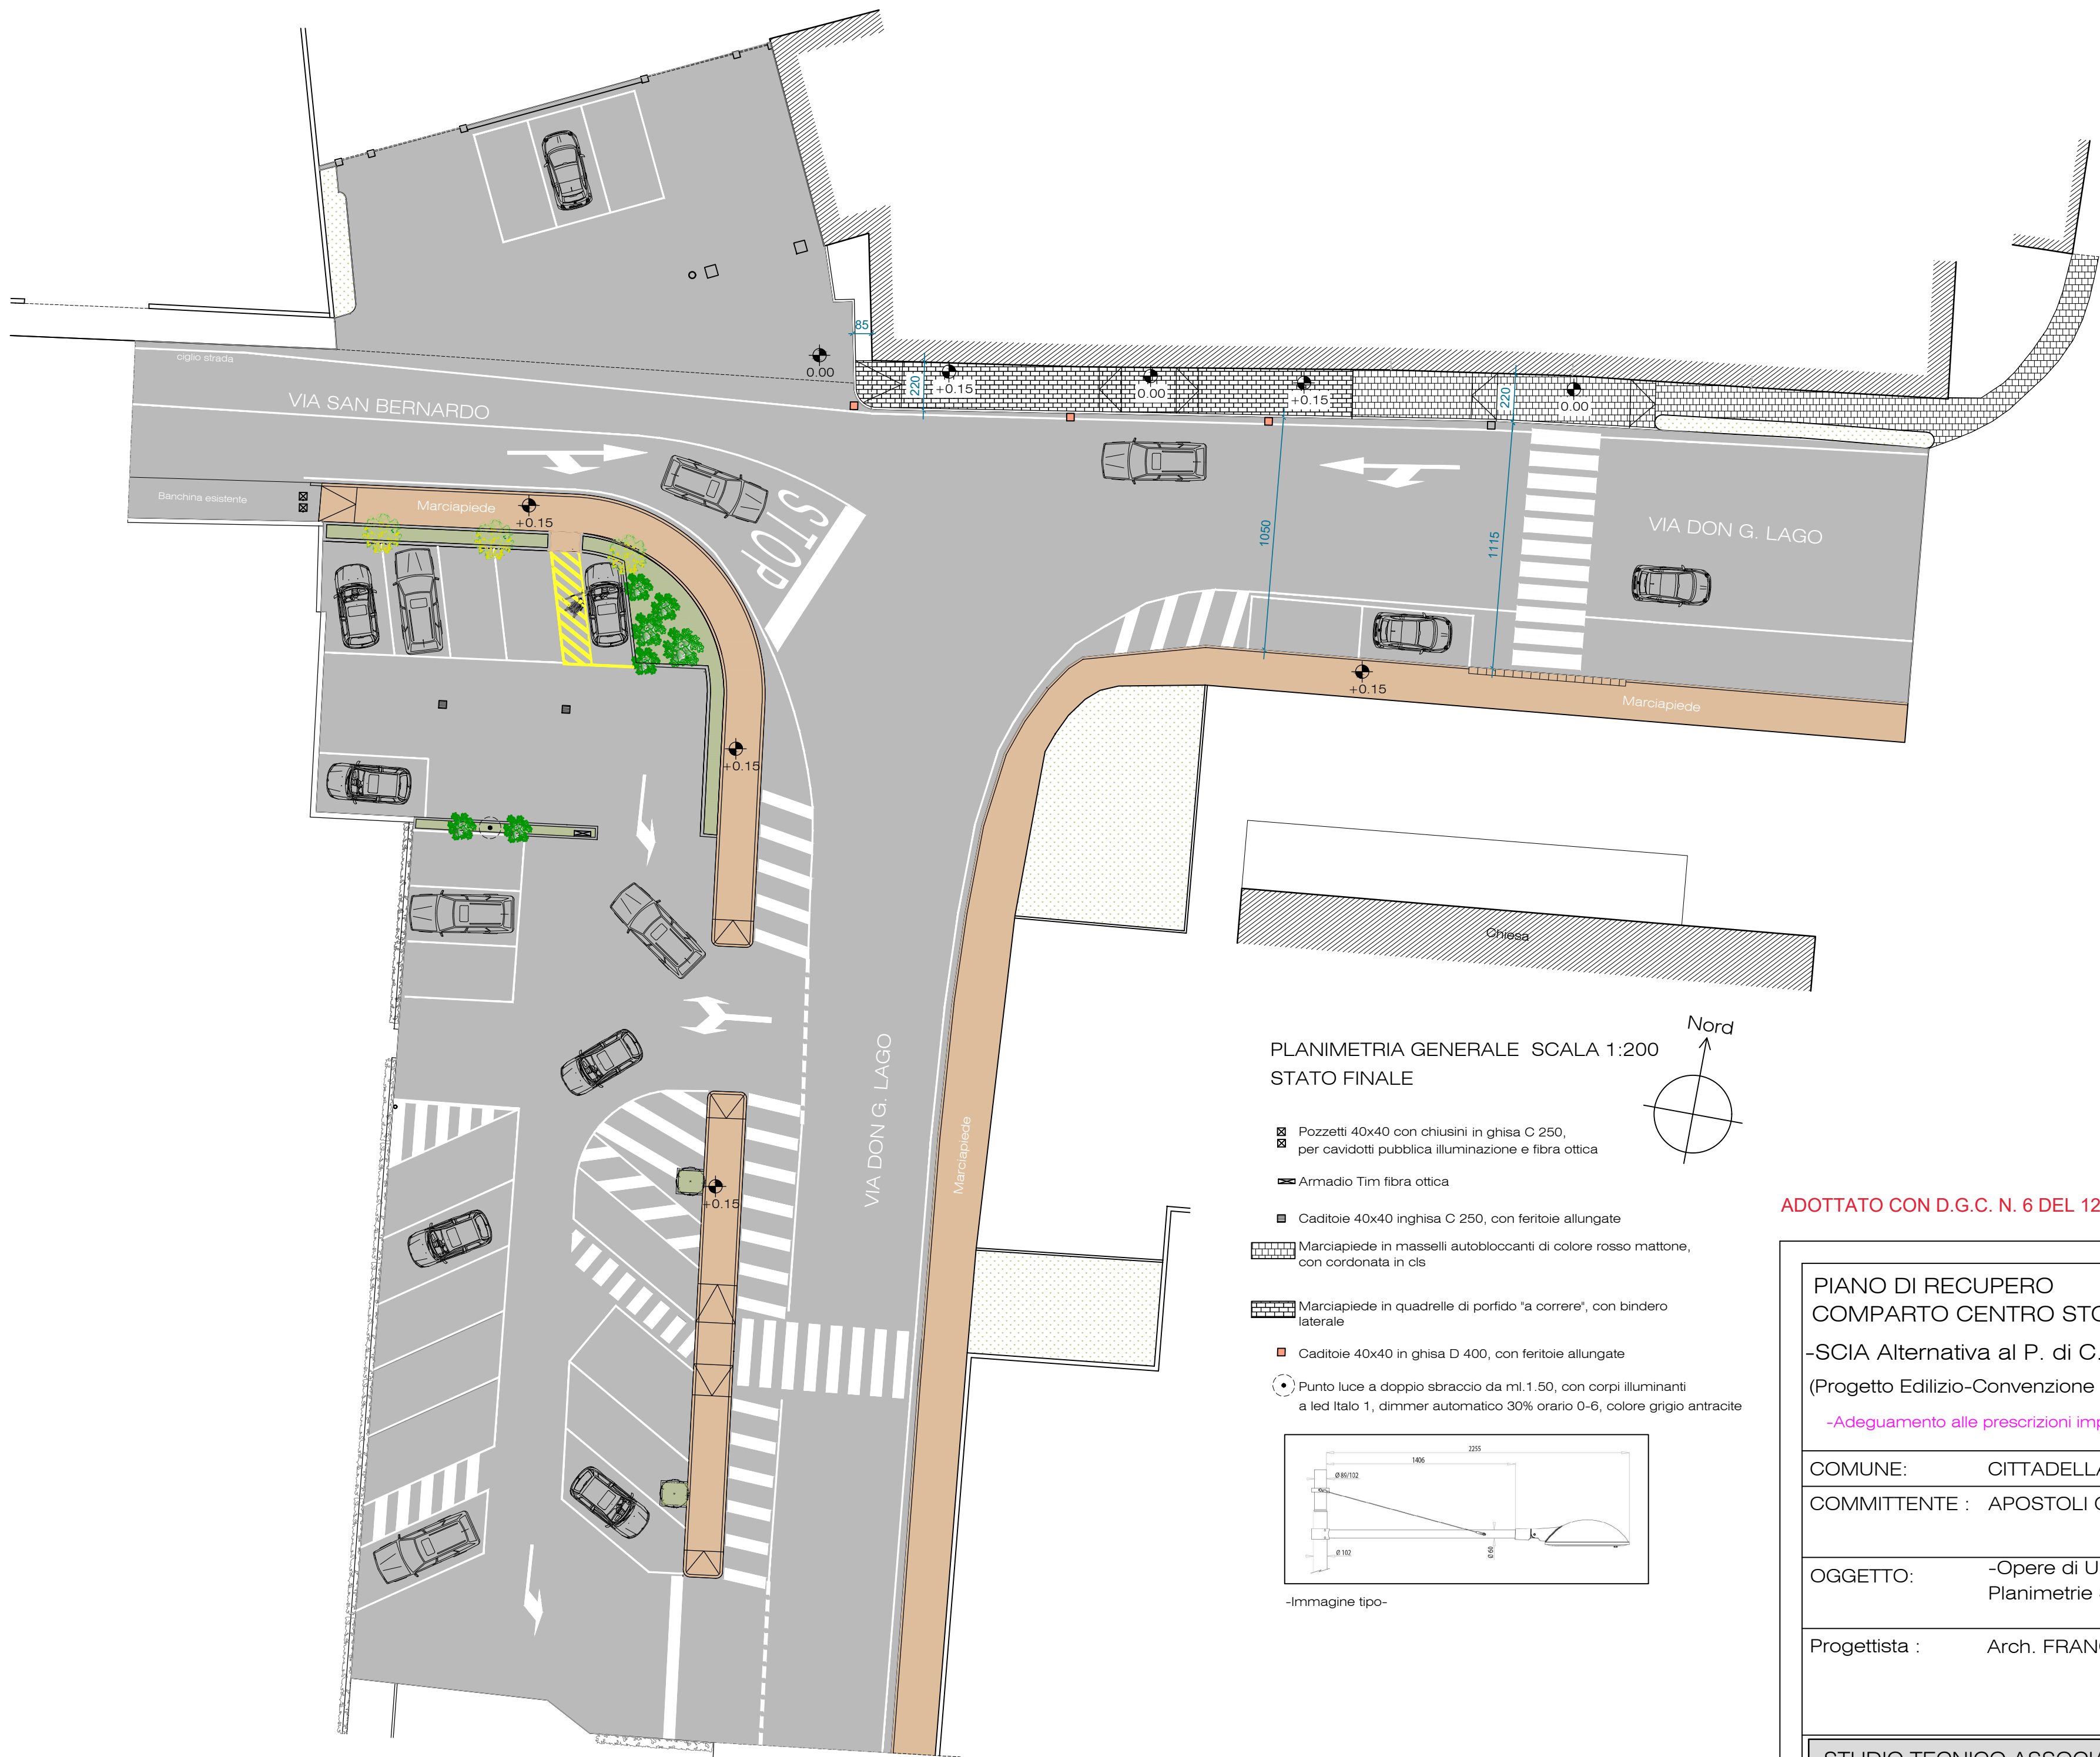

PLANIMETRIA GENERALE SCALA 1:200
STATO FINALE

- ☒ Pozzetti 40x40 con chiusini in ghisa C 250, per cavidotti pubblica illuminazione e fibra ottica
- ☒ Armadio Tim fibra ottica
- ☒ Caditoie 40x40 in ghisa C 250, con feritoie allungate
- ☒ Marciapiede in masselli autobloccanti di colore rosso mattone, con cordonata in cls
- ☒ Marciapiede in quadrelle di porfido "a correre", con bindero laterale
- ☒ Caditoie 40x40 in ghisa D 400, con feritoie allungate
- ☒ Punto luce a doppio sbraccio da ml.1.50, con corpi illuminanti a led Italo 1, dimmer automatico 30% orario 0-6, colore grigio antracite

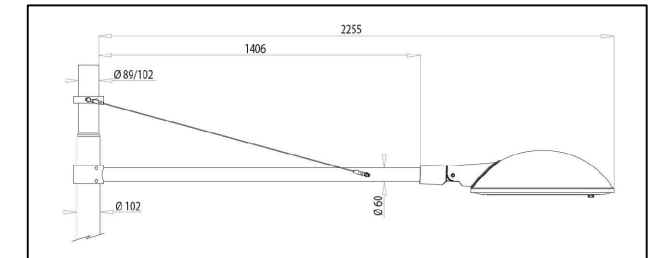

-Immagine tipo-

ADOTTATO CON D.G.C. N. 6 DEL 12/01/2026

PIANO DI RECUPERO
COMPARTO CENTRO STORICO VIA LAGHI
-SCIA Alternativa al P. di C. per Opere di Urbanizzazione Primaria-
(Progetto Edilizio-Convenzione Urbanistica in data 10/05/2024 Rep.785 Notaio Pilan)
-Adeguamento alle prescrizioni impartite dall'Ufficio Lavori Pubblici con lettera in data 09/12/2024-

COMUNE:	CITTADELLA	Cod.:	24EI023
COMMITTENTE :	APOSTOLI CAPPELLO ALESSANDRO	Rev.:	-
		Int.:	-
OGGETTO:	-Opere di Urbanizzazione Primaria- Planimetrie Stato Finale	File:	24EI023-DEF
		Scala:	varie
Progettista :	Arch. FRANCESCA SVEGLIADO	Data:	16-04-2025
		Tavola:	

STUDIO TECNICO ASSOCIATO SVEGLIADO
Via T. Gallo, 6 - 35013 Cittadella (PD) Tel. 049 5970201 Fax 049 5970786
Email: info@studiosvegliado.it

