

LEGENDA UTENZE

- Linea Acquedotto  
esistente  
in progetto

Linea Elettrica  
esistente aerea  
palo esistente

N° 2 Linee MT da 20 KV  
esistente interrata

linea in progetto interrata  
cassetta enel da installare  
nuovo allaccio enel

Linea Telefonica  
esistente aerea  
palo esistente

in progetto interrata Ø 125

illuminazione pubblica esistente su Via Ca' Ovadro

linea illuminazione esistente su Via Ca' Ovadro

illuminazione pubblica in progetto

linea illuminazione pubblica in progetto
- FOGNATURA in progetto

acque nere  
pozzetti 40 x 40

vasca imhoff con tubi dispersori

pozzetto condensa grassi

SCARICO ACQUE BIANCHE in progetto

linea acque bianche esistente


caditoie esistenti

linea acque bianche Ø 300 mm


linea acque bianche Ø160 mm in PVC

pozzo drenante Ø150 cm H 300 - 400 cm


caditoie

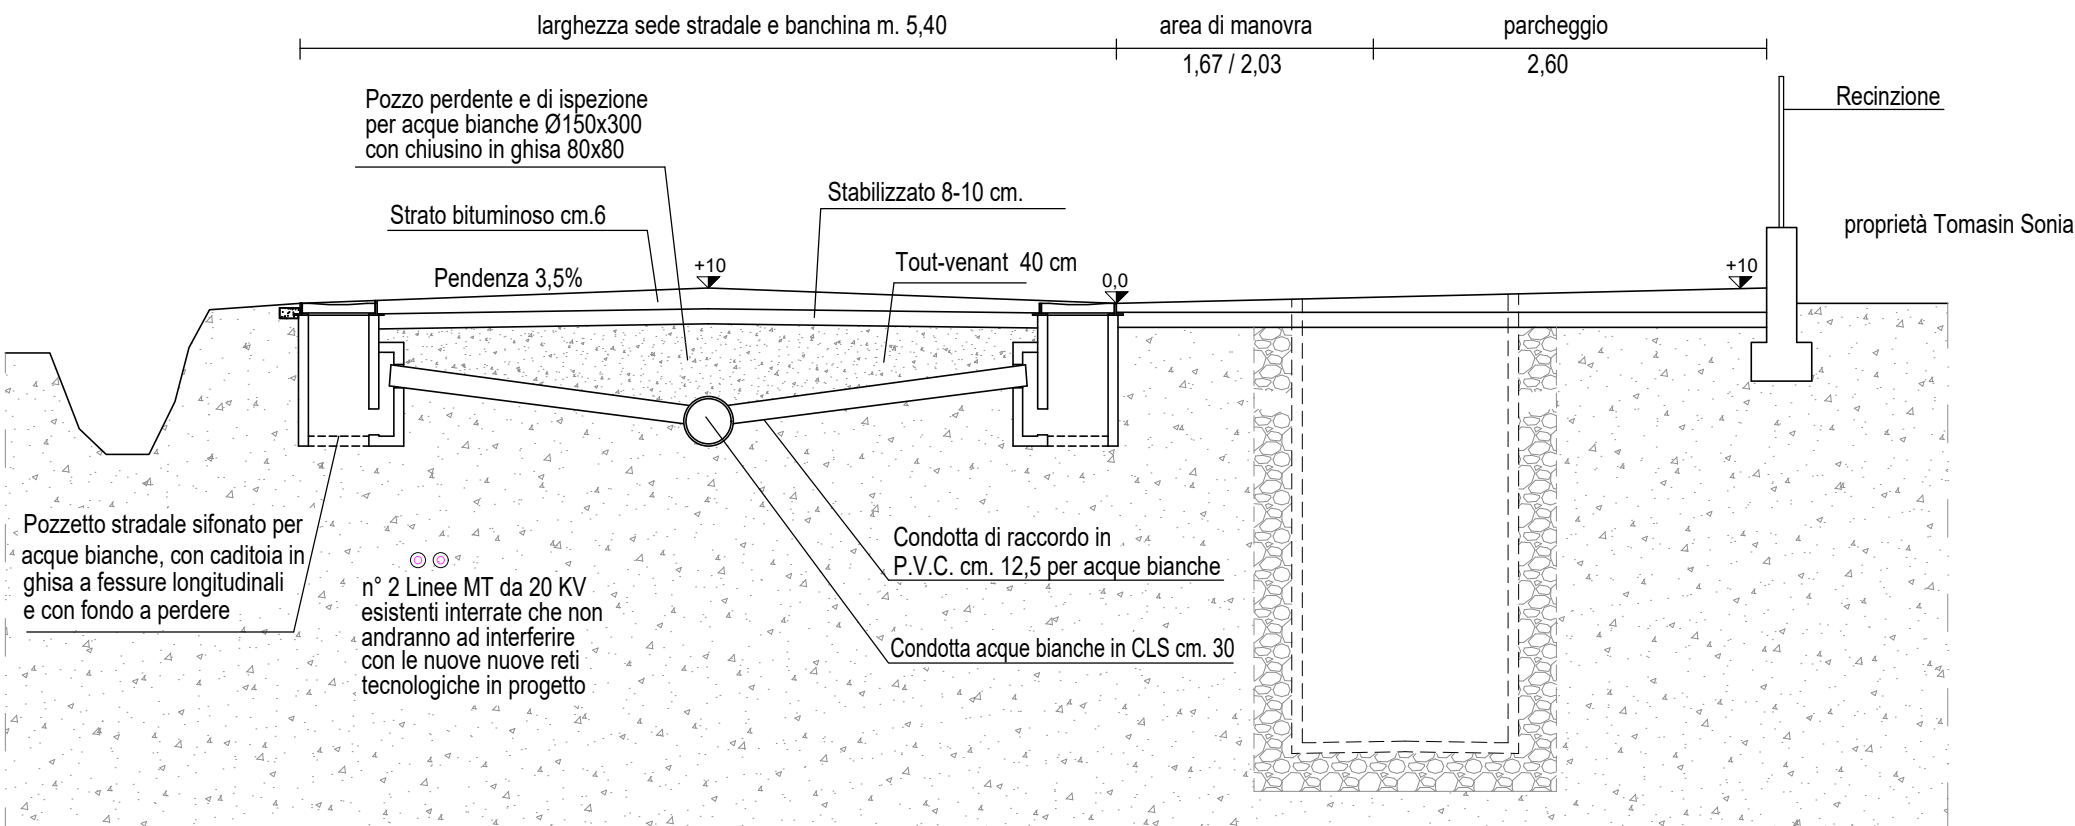

SEZIONE PARTICOLARE Scale 1:50

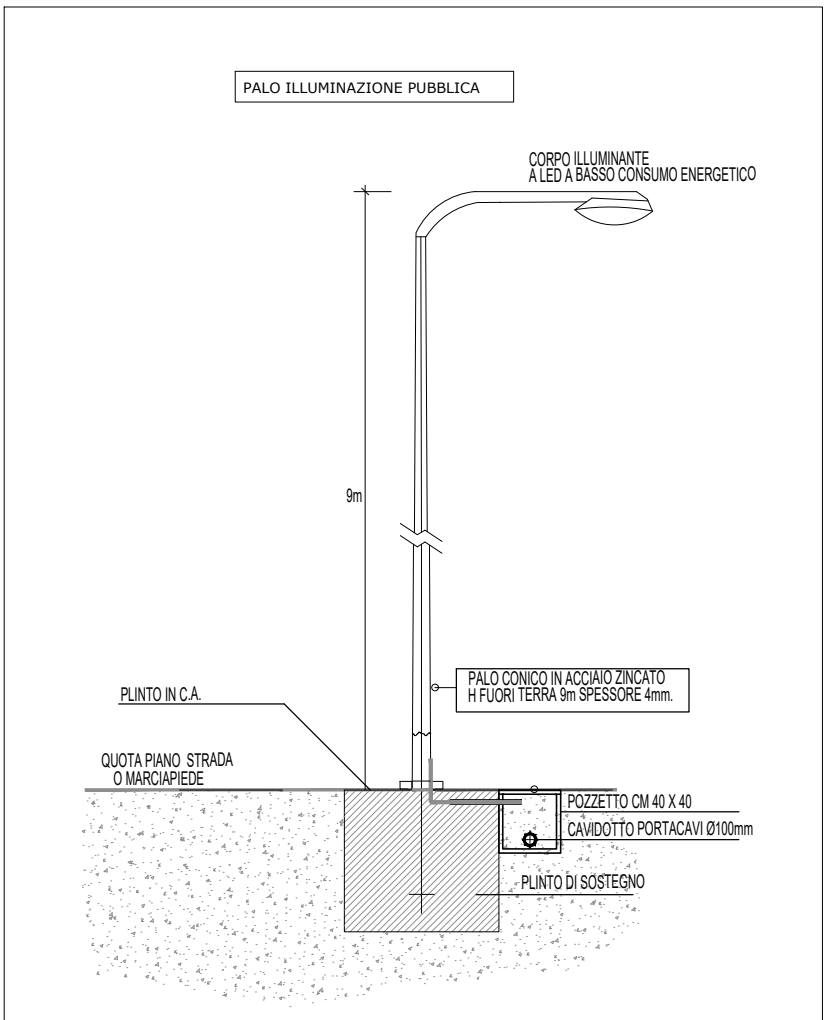

PARTICOLARE PALO ILLUMINAZIONE PUBBLICA Scale 1:50

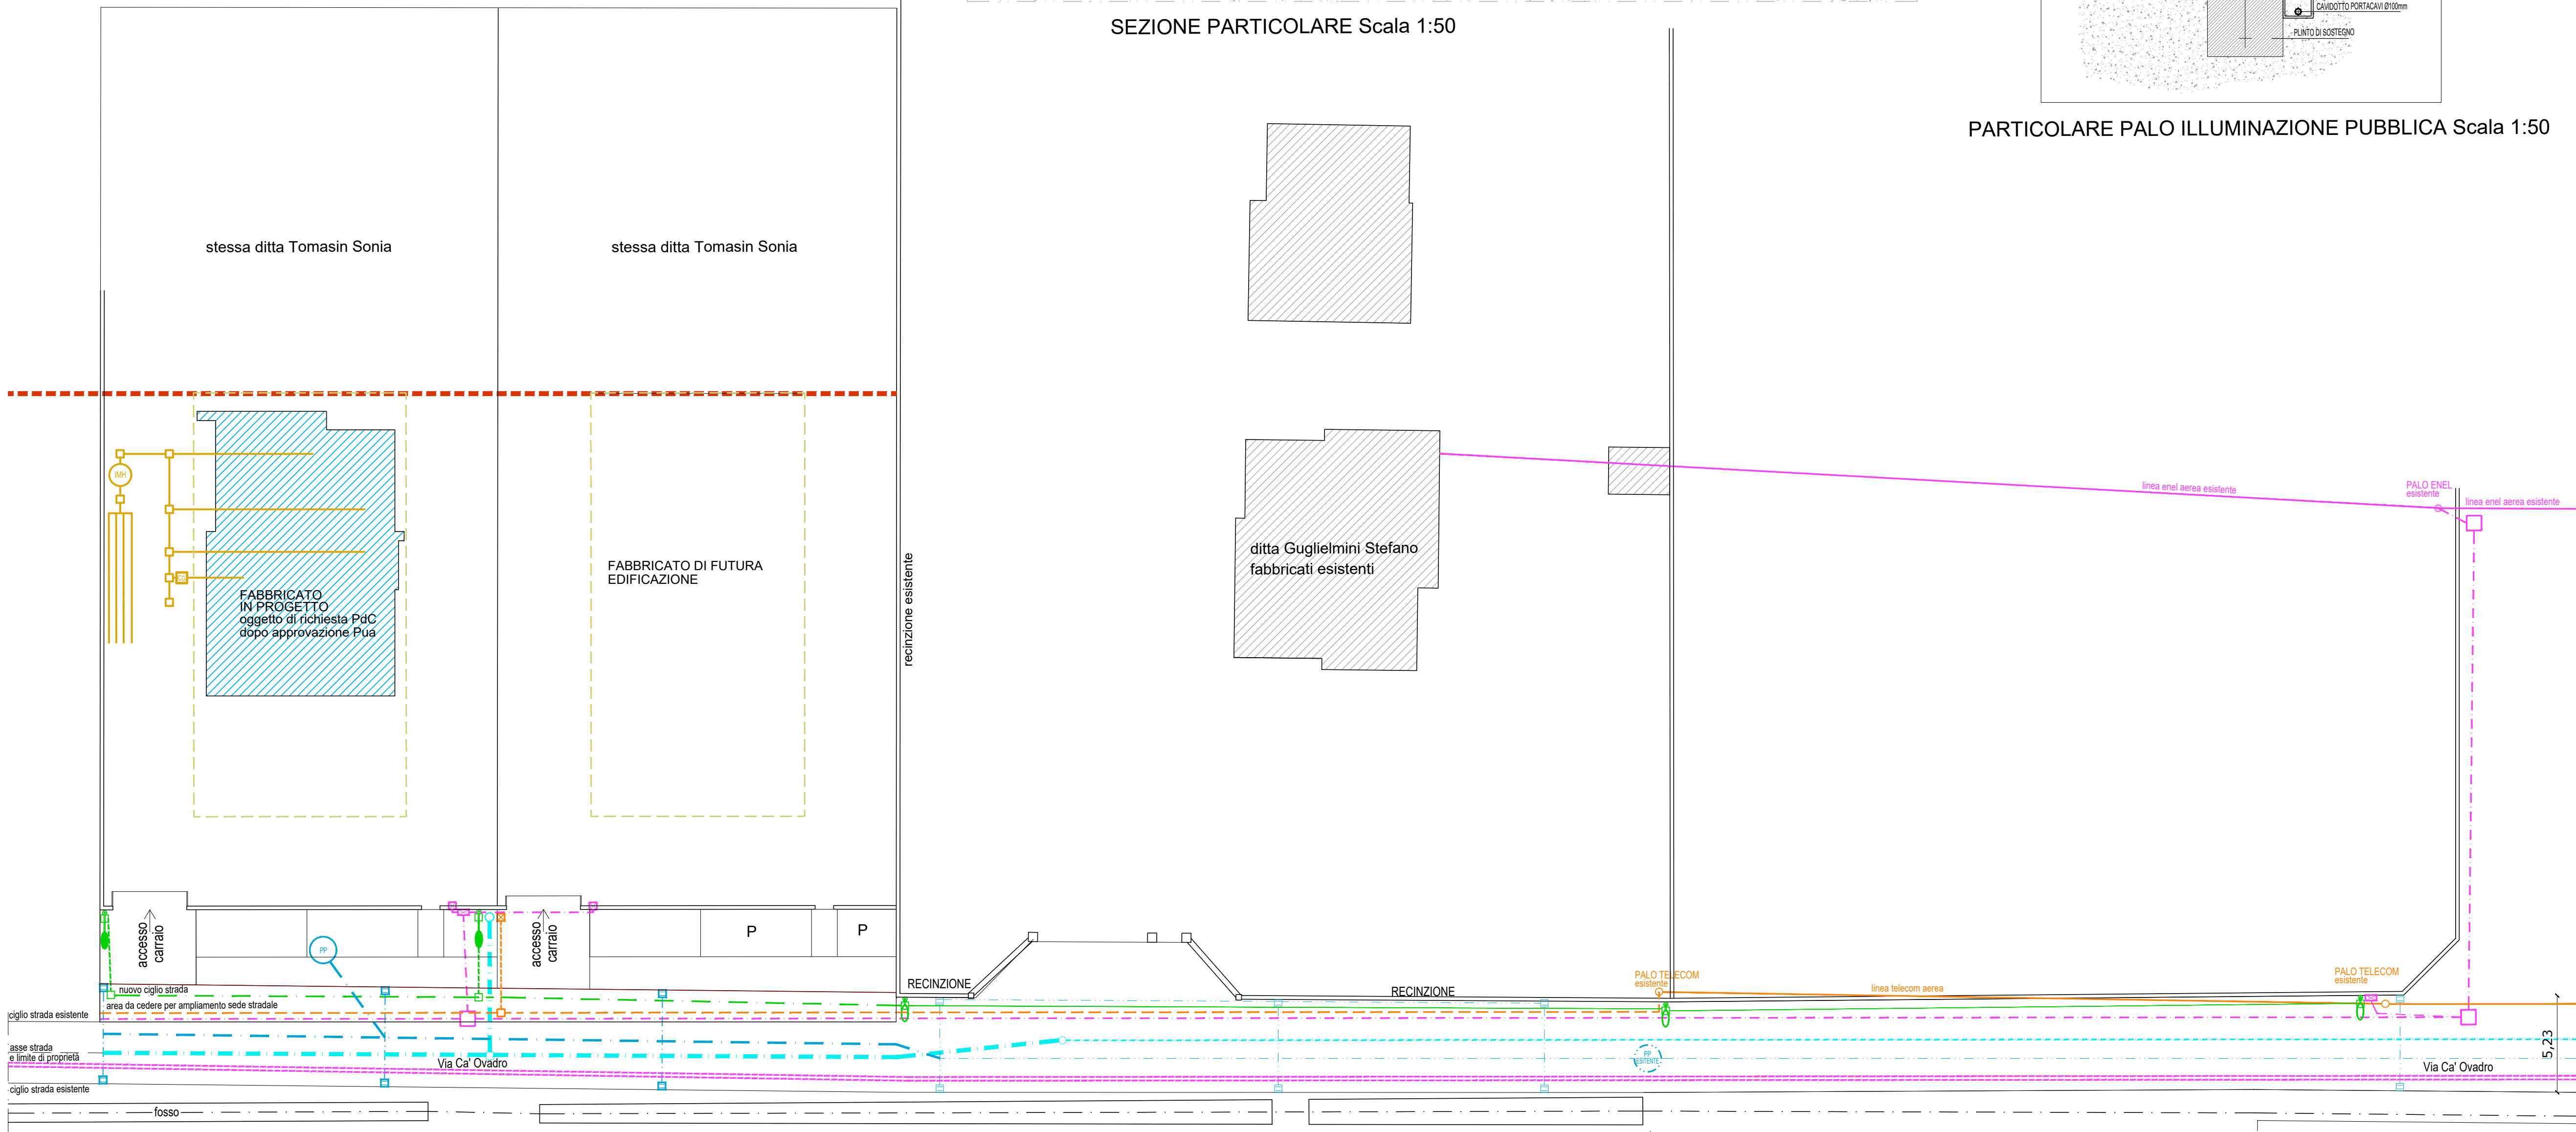

PLANIMETRIA Scale 1:200

giovanni d'alvise architetto

Via Macello, 65 - 35013 Cittadella (PD) - Tel. Fax 049/5970114 - Cell. 348/8822370  
E-mail: dalvise.giovanni@iscalinet.it - Cod. Fisc. DLV GNN 64C13 0743Z - Partita IVA 01308360288

|                |                                                                                               |                  |
|----------------|-----------------------------------------------------------------------------------------------|------------------|
| tavola n.:     | oggetto:                                                                                      | timbro:          |
| 2              | PROGETTO PER OPERE DI URBANIZZAZIONE DI PARTE DEL COMPARTO EDILIZIO N. C3/033 VIA CA' OVADRO. |                  |
| disegno scala: | denominazione del disegno:                                                                    | data:            |
| 1:200<br>1:50  | PLANIMETRIA<br>SEZIONE E PARTICOLARE PALO ILLUMINAZIONE                                       | Febbraio<br>2026 |

committente:  
TOMASIN SONIA (proprietario)  
GUGLIELMINI ALBERTO (figlio utilizzatore prima casa in progetto)